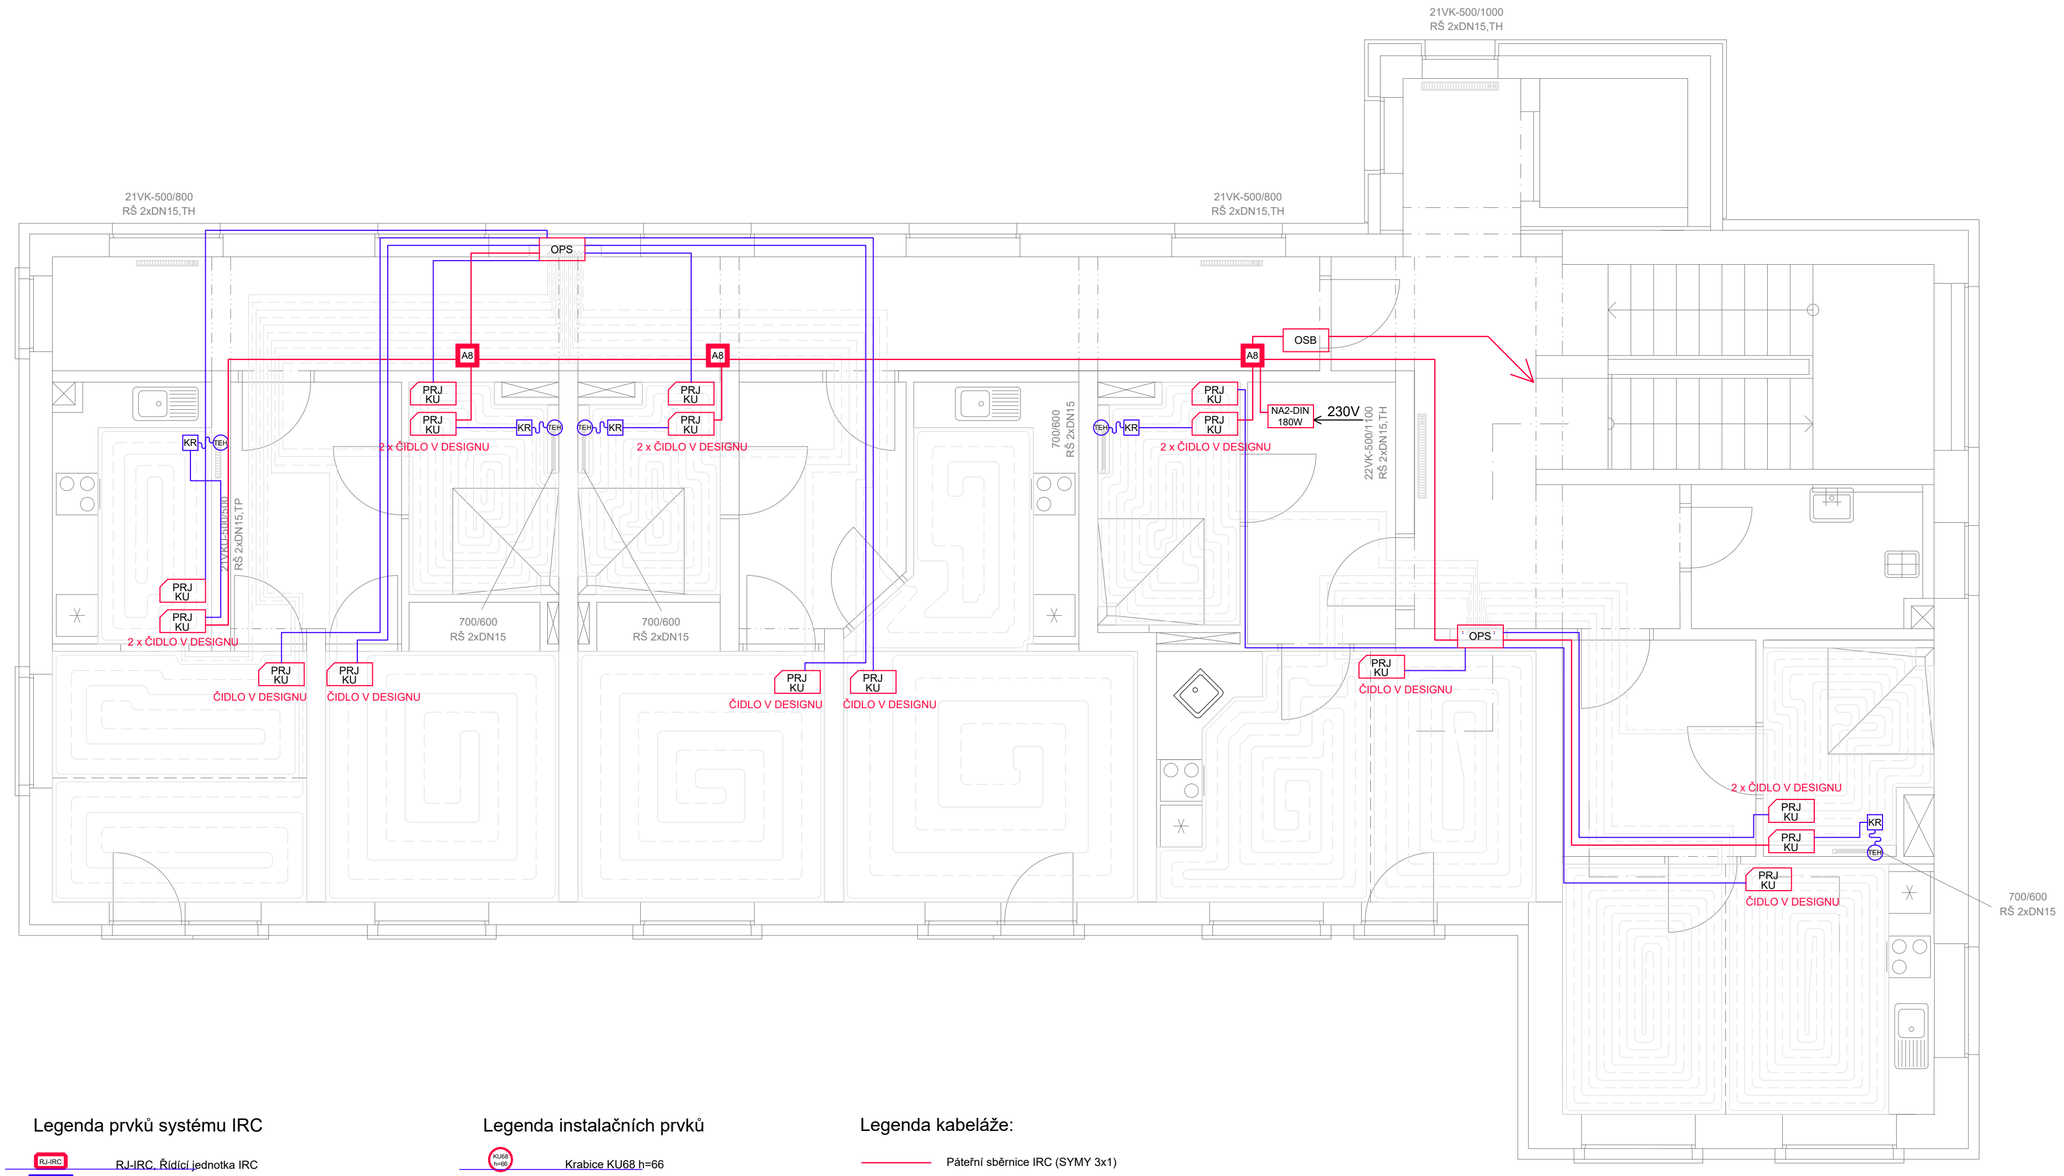

Legenda prvků systému IRC

- RJ-IRC, Řídící jednotka IRC
- ES, www server
- PRJ.KU, Pokojová regulační jednotka KU
- PRJKD.KU, Pokojová regulační jednotka s korekcí a displejí KU
- OT.KU, Ovladač termopohonu KU
- PRJK.KU-T, Pokojová regulační jednotka KU-Tango
- PRJK.KU, Pokojová regulační jednotka s korekcí KU
- NA2-DIN, Napáječ 24V/180W (DIN lišta)
- OPS, Ovladač pohonů skupinový (8ks PRJ)
- OJK, Ovládací jednotka kotelny
- VCR-BNR, Výstupní člen relé (Bez Napětí Rozepnuto)
- MR16, Modul relé 16A
- KR, Krytka
- OK, Okenní kontakt (rozpínací)
- TCV, Teplotní čidlo venkovní
- TEH, Termopohon (3W)
- RJK, Řídící jednotka kotelny

Legenda instalačních prvků

- Krabice KU68 h=66
- Krabice KU68
- Krabice KU68 h=42
- Krabice OBO A8
- Krabice KP36
- Krabice KO125

Legenda kabeláže:

- Páteřní sběrnice IRC (SYMY 3x1)
- Napojení koncových prvků (SYKY 1x2x0,5)
- Vodič k TEH

HLAVNÍ PROJEKTANT:

ENERGY BENEFIT CENTRE

Energy Benefit Centre a.s.
Křenova 438/3, 160 00 Praha 6
tel.: +420 270 003 300
e-mail: kontakt@energy-benefit.cz
internet: www.energy-benefit.cz

ZPRACOVATEL ČÁSTI:
Vypracoval:
Zdeněk Juříček
Zodpovědný projektant:
Ing. Jan Košner, Ph.D.

PROJEKT:
Rekonstrukce objektu č.p. 368 ve Stříbrné Skalici na bytový dům

razítko a podpis

STAVEBNÍK:
Obec Stříbrná Skalice
Sázavská 323, 281 67 Stříbrná Skalice

Zakázkové číslo: 190160			Paré:
Datum: 07/2019			
ČÁST, PROFESE: MaR – systém IRC	Část: D.1.4.g	Stupeň:	Změna: 00
VÝKRES: PŮDORYS 3.NP	Č.výkr.: 03	Formát: 6 x A4	Měřítko: –