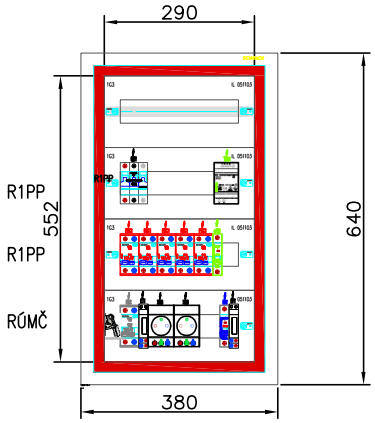



Rozváděč:	KONSTRUKCE M2000 INSTALAČNÍ
Poloha:	Zapuštěná
Stupeň krytí:	IP40
Požární klasifikace:	EW60
Dveře:	Zapuštěný rám s dveřmi
Vnější rozměry:	380 x 640 x 100 (Šířka x Výška x Hloubka)
Vnitřní rozměry:	290 x 552 x 100 (Šířka x Výška x Hloubka)
Výklenek:	340 x 611 x 100 (Šířka x Výška x Hloubka)
Podstavec:	–
Obj.č. Rozv	IL308112-F
Typ:	Zapuštěný rám s dveřmi S3 1U-12 s úpravou EW60
Obj.č. konstrukcí	CSIL129112
Typ:	Konstrukce instalační 1-12
Block:	M2000S31U12MPožárEW60590mm

Rozmístění přístrojů je pouze orientační

Přepěťové ochrany musí být ale umístěny v rozváděči samostatně z důvodu dodržení dodatečné vzdálenosti vstupujících a vystupujících kabelů – induktivní a kapacitní vazba. Minimální vzdálenost přívodních a vývodních kabelů je 20 cm.

Č. PARE

VYPRACOVAL: Ing. Jiří Smílek	VED.PROJEKTU: Ing. Jiří Smílek	Ing.Jiří Smílek, Kancelář Elektrických Instalací, Valtická 4100/19, 628 00 Brno-Vinohrady, mobil: 776 649 189, E-mail: jsmilek@seznam.cz
INVESTOR: Úřad MČ Praha 19, Semilská 43/1, Praha 19, Kbely 197 04		DATUM: 6.11.2025
STAVBA: Renstrukce hlavního domovního vedení		STUPEŇ: Dok. pro Výběr Zhot.
OBJEKT: Chotětovská 689-669		ZMĚNA : -
SOUBOR:		MĚŘÍTKO –
PROFESE: Zařízení silnoproudé elektrotechniky	PODLAŽÍ-místnost č.	ARCH. ČÍSLO JS-603-5293 / ČÍSLO VÝKRESU 23
NÁZEV VÝKR.: Rozváděč vlastní spotřeby R1PP 689	1PP	

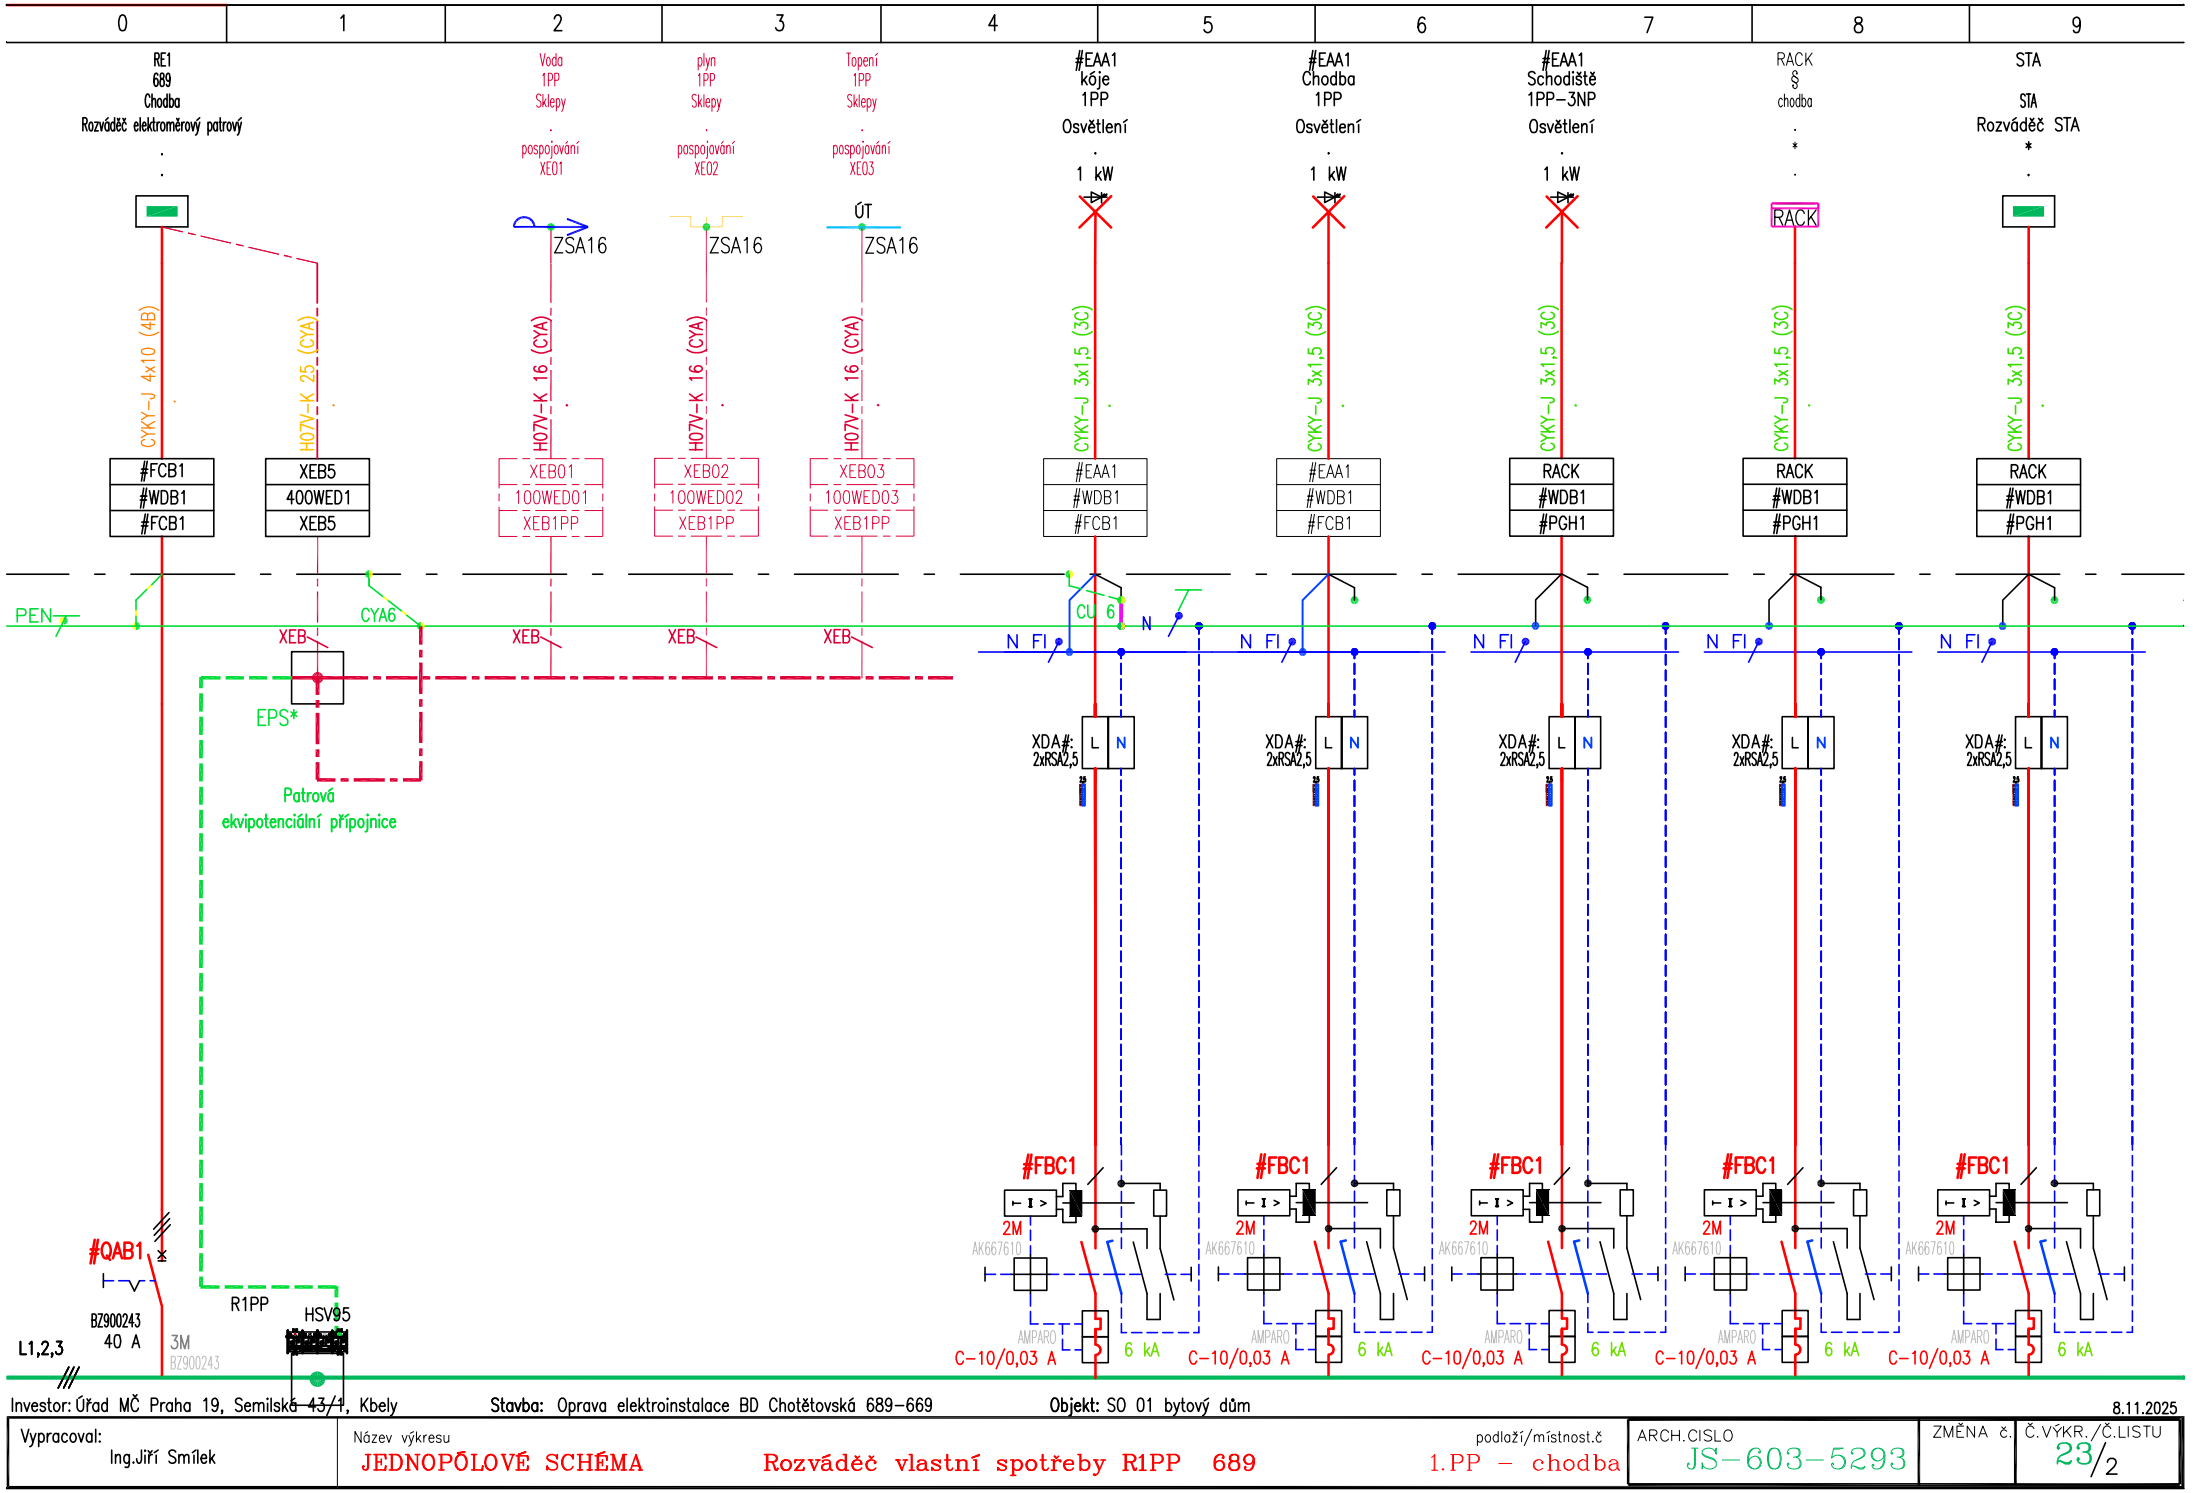


Investor: Úřad MČ Praha 19, Semilská 43/1, Kbely

Stavba: Oprava elektroinstalace BD Chotětovská 689–669

Objekt: SO 01 bytový dům

8.11.2025

Vypracoval:	Název výkresu		podlaží/místnost.č	ARCH.CISLO	ZMĚNA č.	Č.VÝKR./Č.LISTU
Ing.Jiří Smílek	JEDNOPÓLOVÉ SCHÉMA	Rozváděč vlastní spotřeby R1PP 689	1.PP – chodba	JS–603–5293		23/2

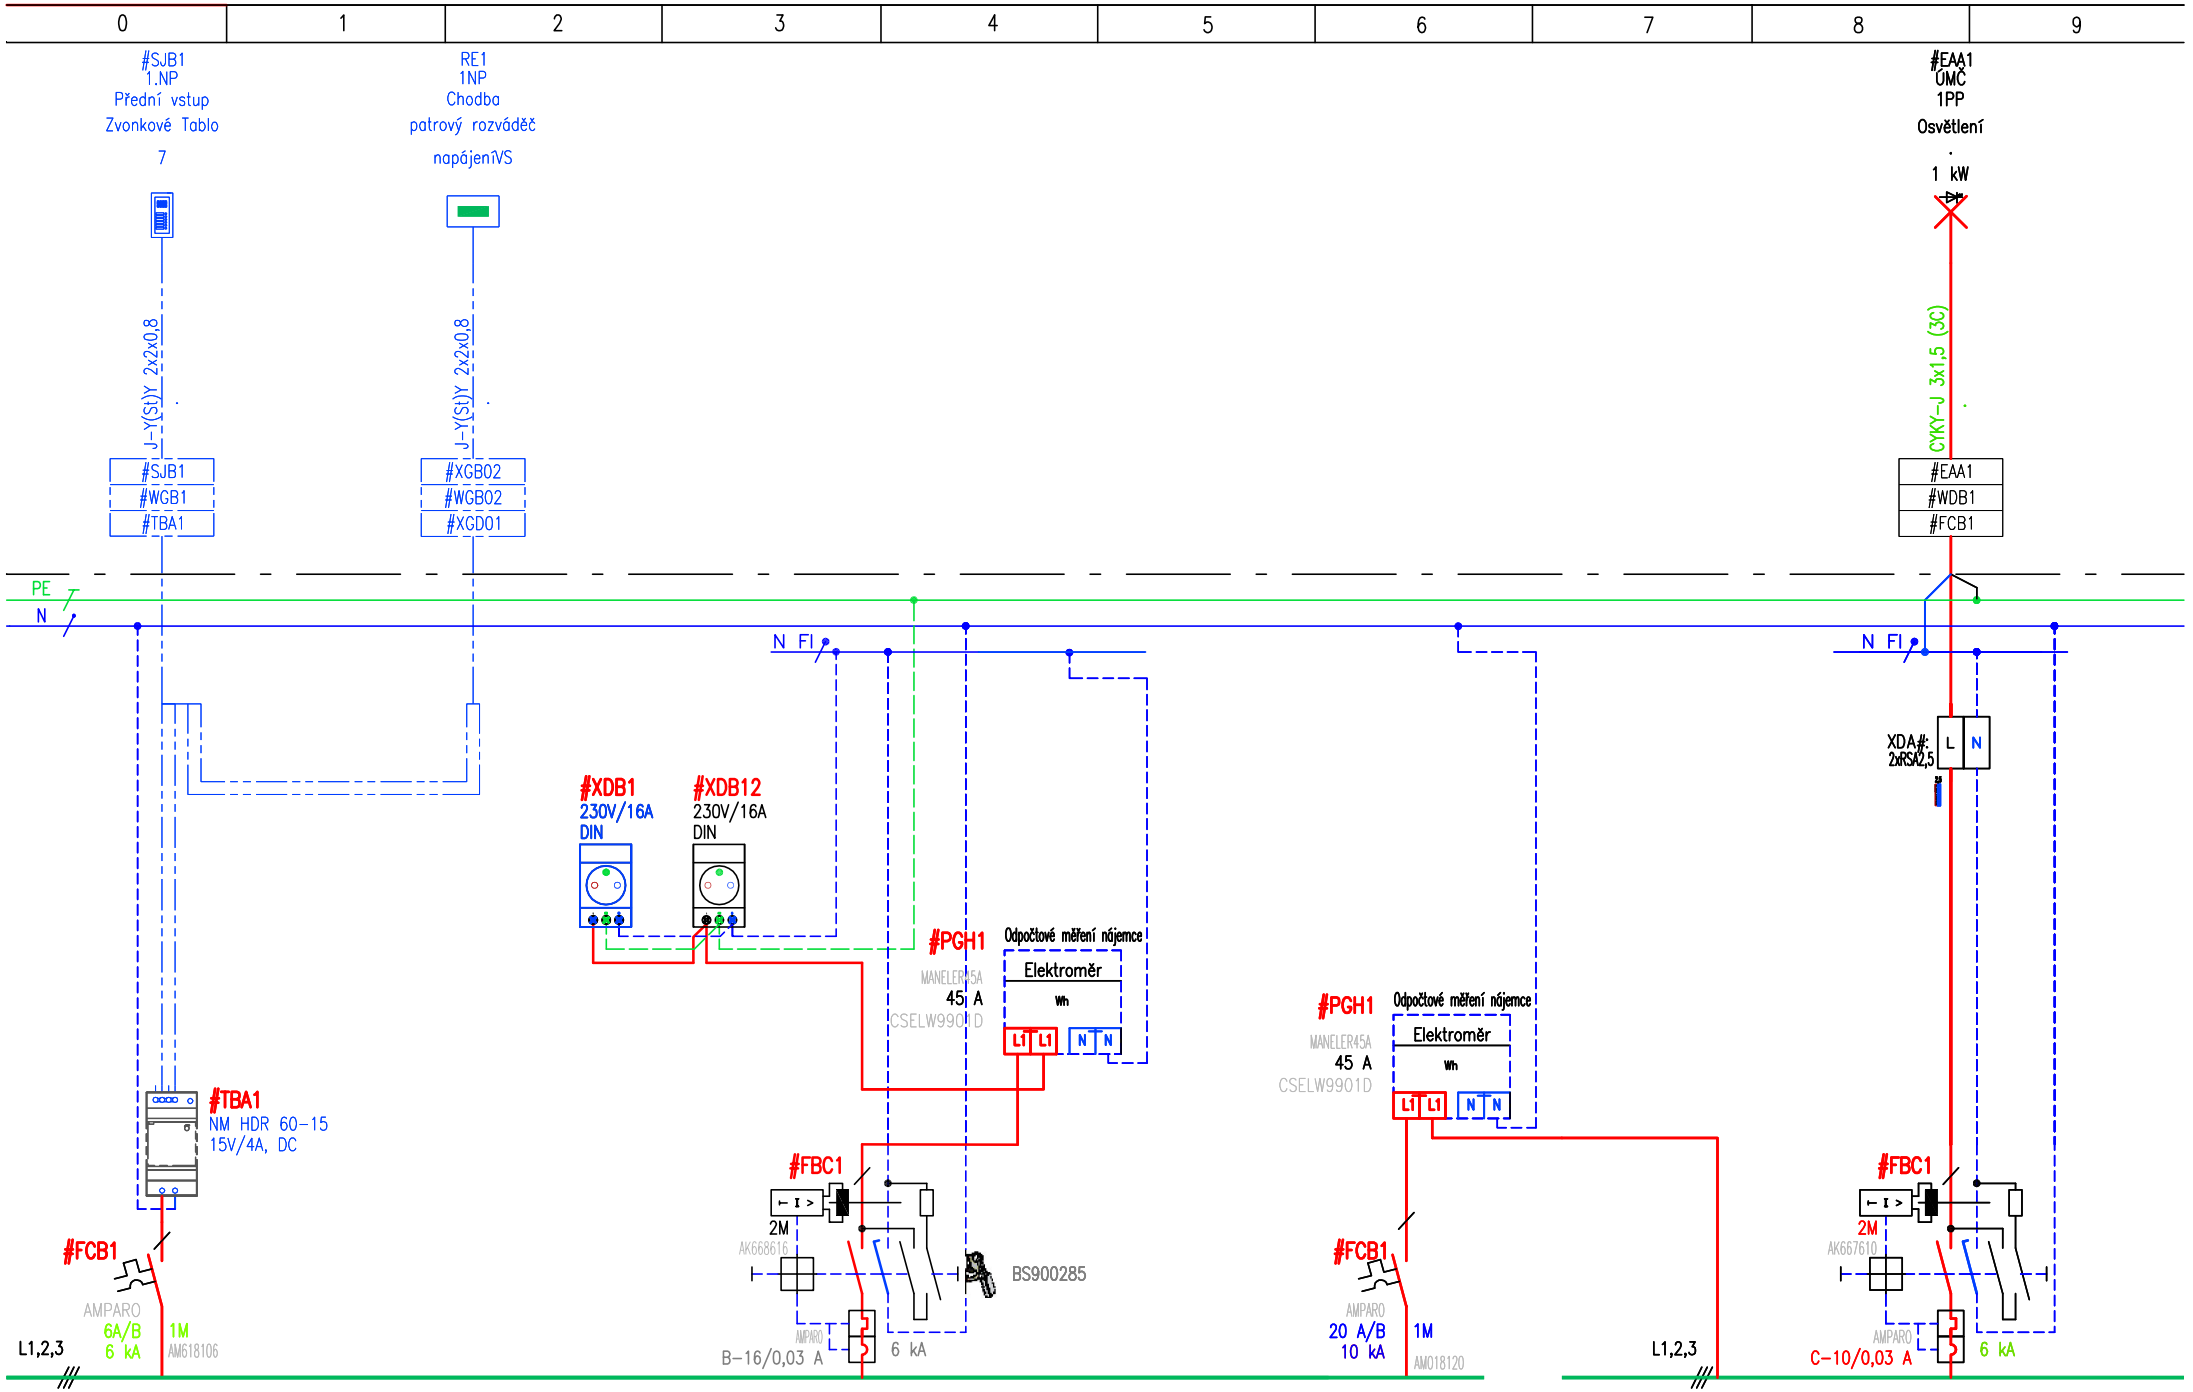

Investor: Úřad MČ Praha 19, Semilská 43/1, Kbely **Stavba:** Oprava elektroinstalace BD Chotětovská 689-669 **Objekt:** SO 01 bytový dům 8.11.2025

Vypracoval:	Název výkresu		podlaží/místnost.č	ARCH.CISLO	ZMĚNA č.	Č.VÝKR./Č.LISTU
Ing.Jiří Smílek	JEDNOPÓLOVÉ SCHÉMA	Rozváděč vlastní spotřeby R1PP 689	1.PP - chodba	JS-603-5293		23/3