


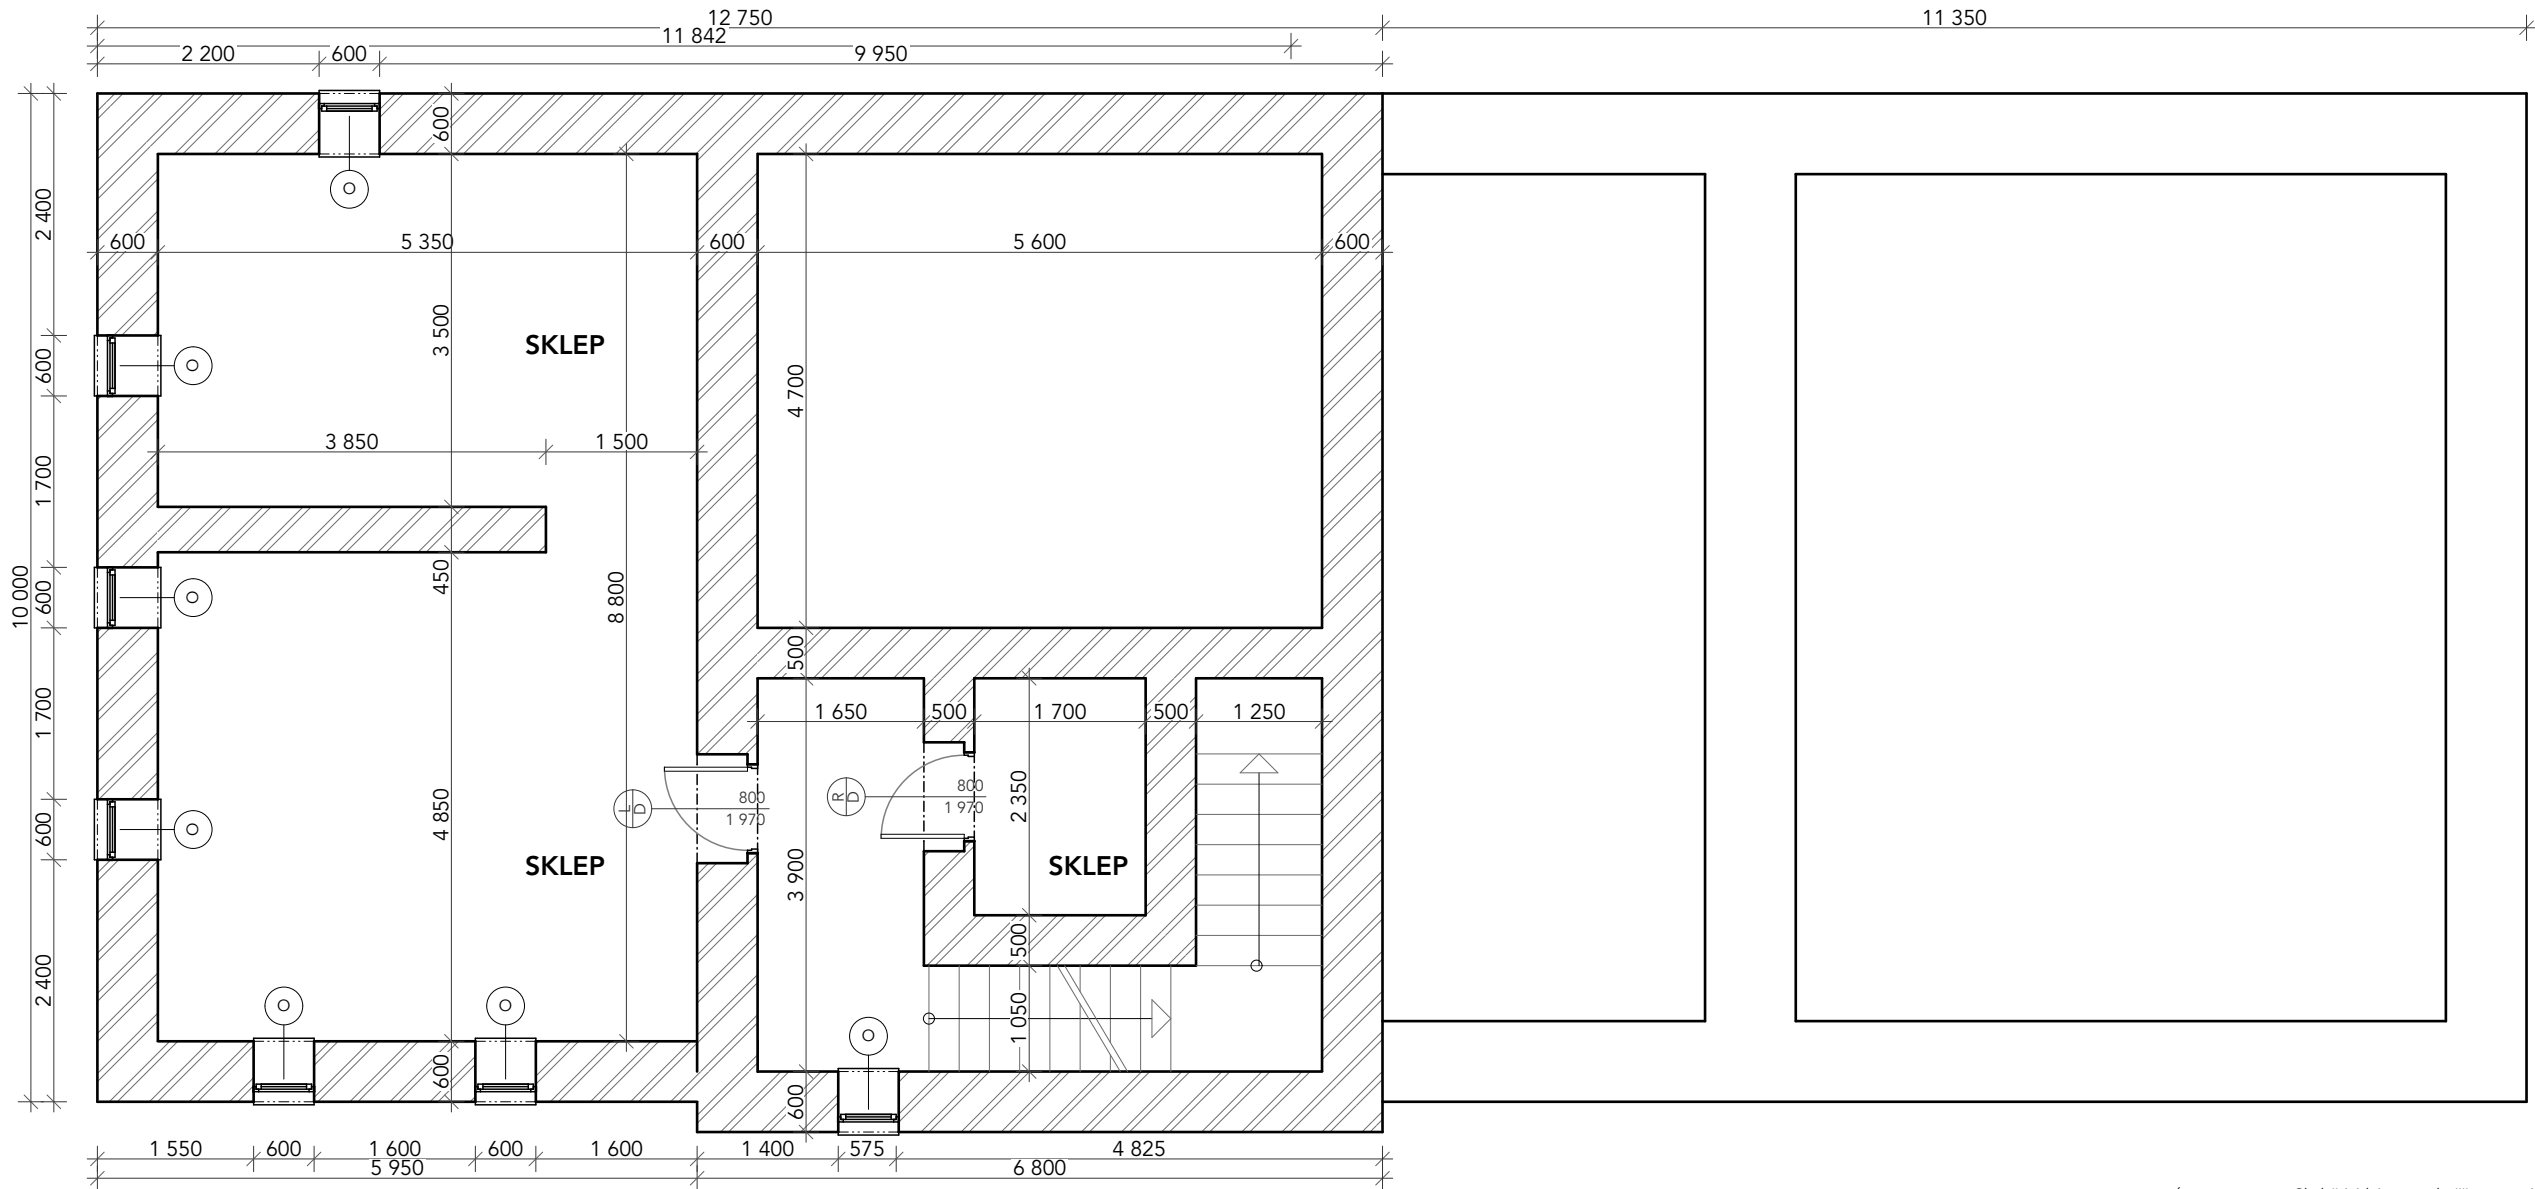

POZNÁMKA : Chybějící kóty neodměřovat z výkresu a dotázat se. Všechny rozměry kontrolovat průběžně na stavbě. Jakékoliv nejasnosti a rozpory mezi výkresy nutno projednat s autorem.

VÝŠKOVÝ SYSTÉM: BpV Souřadný systém: JTSK
±0,000 RELAT. = stávající kce

KÓTOVÁNO V MILIMETRECH, VÝŠKOVÉ KÓTY V METRECH

VYPRACOVAL : **Ing.arch. Daniel Zygula**
Příbram 1E Verneřice, 405 02

+420 728 895 196
zygula@tectum-building.eu

ZODPOVĚDNÝ PROJEKTANT : **Ing. Kateřina Iwanejko**
ČKAIT: 0500418

INVESTOR : **Obec Malšovice**
Malšovice 16
Malšovice, 405 02

AKCE : **SANACE OBJEKTU čp.13**
st.p.č.9/1
Malšovice 13 k.ú. Malšovice [691348]

STUPEŇ DOKUMENTACE : DOKUMENTACE TECHNICKÉ POMOCI ARCHITEKTONICKO-STAVEBNÍ
NÁZEV VÝKRESU : **PŮDORYS 1.PP STÁVAJÍCÍ** ČÁST DOKUMENTACE: **D.1.1**
A3=2xA4 8/2018 1:75 č.v.: **01**

LEGENDA MATERIÁLŮ	
KONSTRUKCE	
	ZDIVO STÁVAJÍCÍ
	TEPELNÉ IZOLACE MĚKKÉ, MINERÁLNÍ VLNA/FASÁDNÍ POLYSTYREN
POVRCHY	
	CHODNÍK, BETONOVÁ ZÁMKOVÁ DLAŽBA
	KOMUNIKACE, ŽIVIČNÝ POVRCH
	ZPEVNĚNÁ PLOCHA, (ŠTĚRK ČI ASFALTOVÝ OBRUS)