
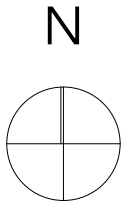


SITUACE ŠIRŠÍCH VZTAHŮ

ČÍSLO PROJEKTU : 103-18

PARÉ :

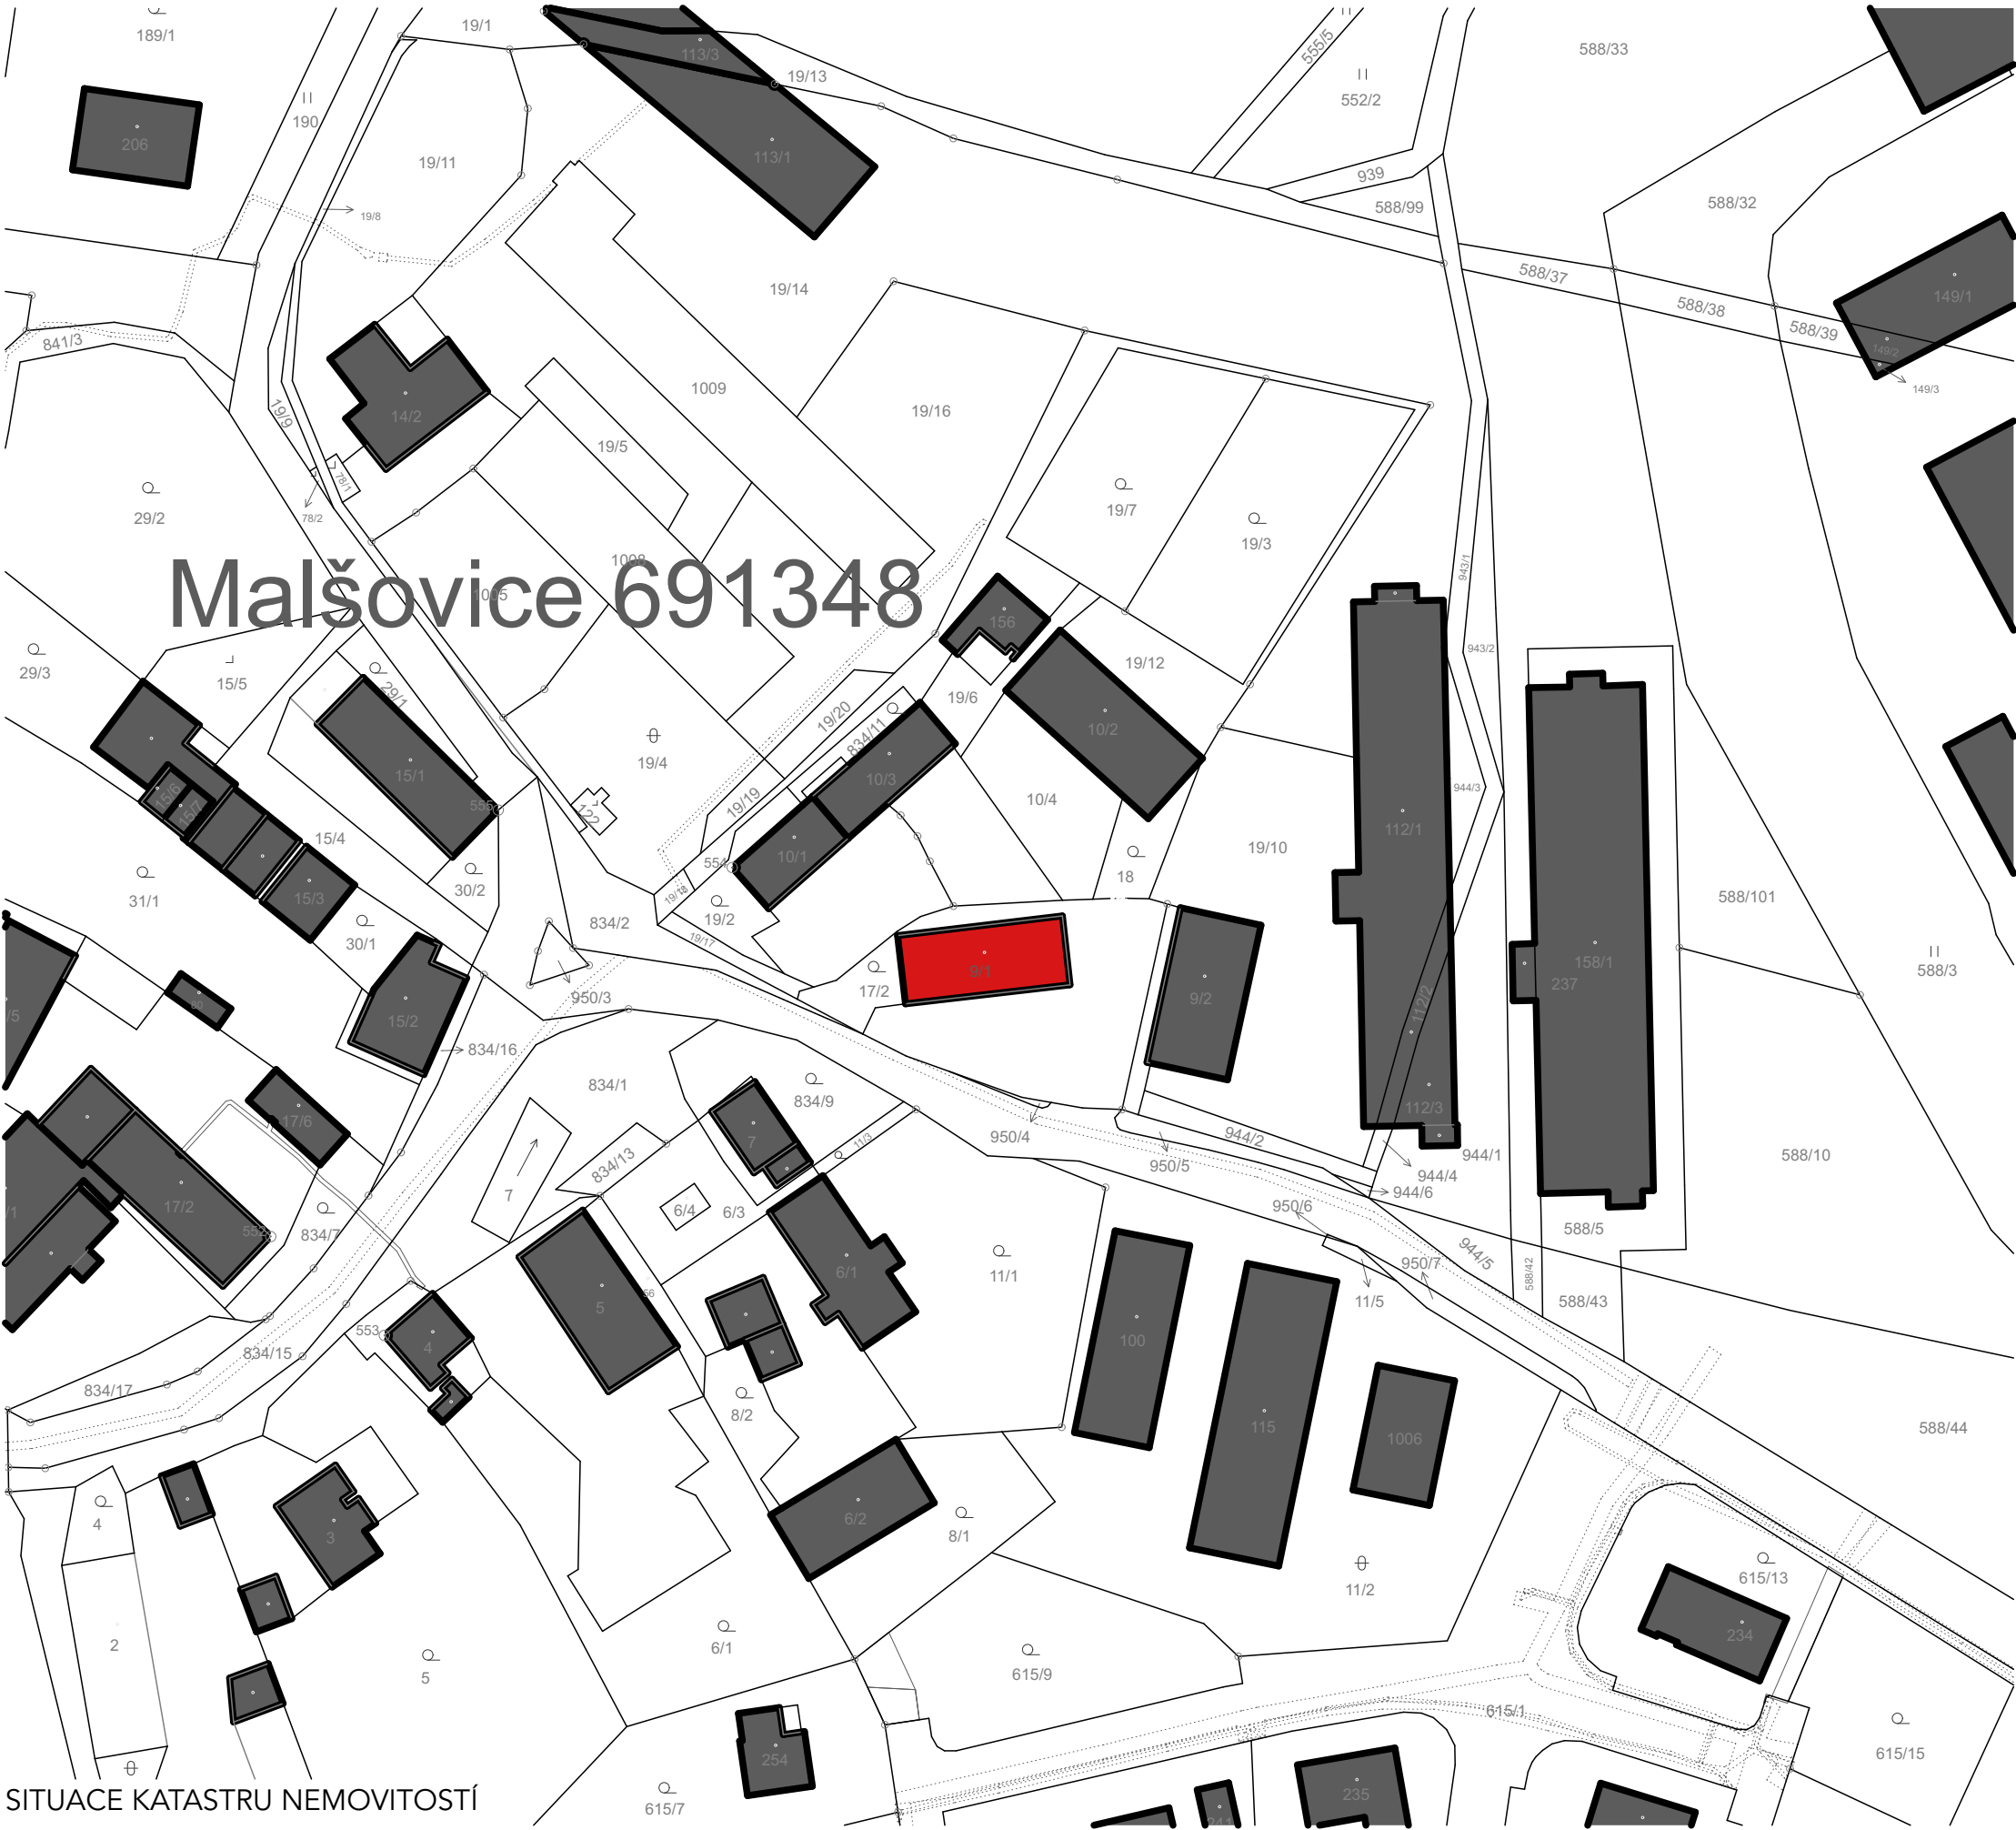

ŘEŠENÝ OBJEKT

OSTATNÍ STAVEBNÍ OBJEKTY



POZNÁMKA : Chybějící kóty neodměřovat z výkresu a dotázat se. Všechny rozměry kontrolovat průběžně na stavbě. Jakékoliv nejasnosti a rozpory mezi výkresy nutno projednat s autorem.

VÝŠKOVÝ SYSTÉM: BpV Souřadný systém: JTSK
±0,000 RELAT. = stávající kce

KÓTOVÁNO V MILIMETRECH, VÝŠKOVÉ KÓTY V METRECH

VYPRACOVAL : **Ing.arch. Daniel Zygula**
Příbram 1E Verneřice, 405 02

+420 728 895 196
zygula@tectum-building.eu

ZODPOVĚDNÝ
PROJEKTANT : **Ing. Kateřina Iwanejko**
ČKAIT: 0500418

INVESTOR : **Obec Malšovice**
Malšovice 16
Malšovice, 405 02

AKCE : **SANACE OBJEKTU čp.13**
st.p.č.9/1
Malšovice 13 k.ú. Malšovice [691348]

STUPEŇ DOKUMENTACE : DOKUMENTACE TECHNICKÉ POMOCI SITUACE

NÁZEV VÝKRESU : **SITUACE ŠIRŠÍCH VZTAHŮ** ČÁST DOKUMENTACE: **C**

A3=2xA4 8/2018 1:1 000 č.v.: **01**

SITUACE KATASTRU NEMOVITOSTÍ