


KOORDINAČNÍ SITUCE

ČÍSLO PROJEKTU : 103-18

PARÉ :

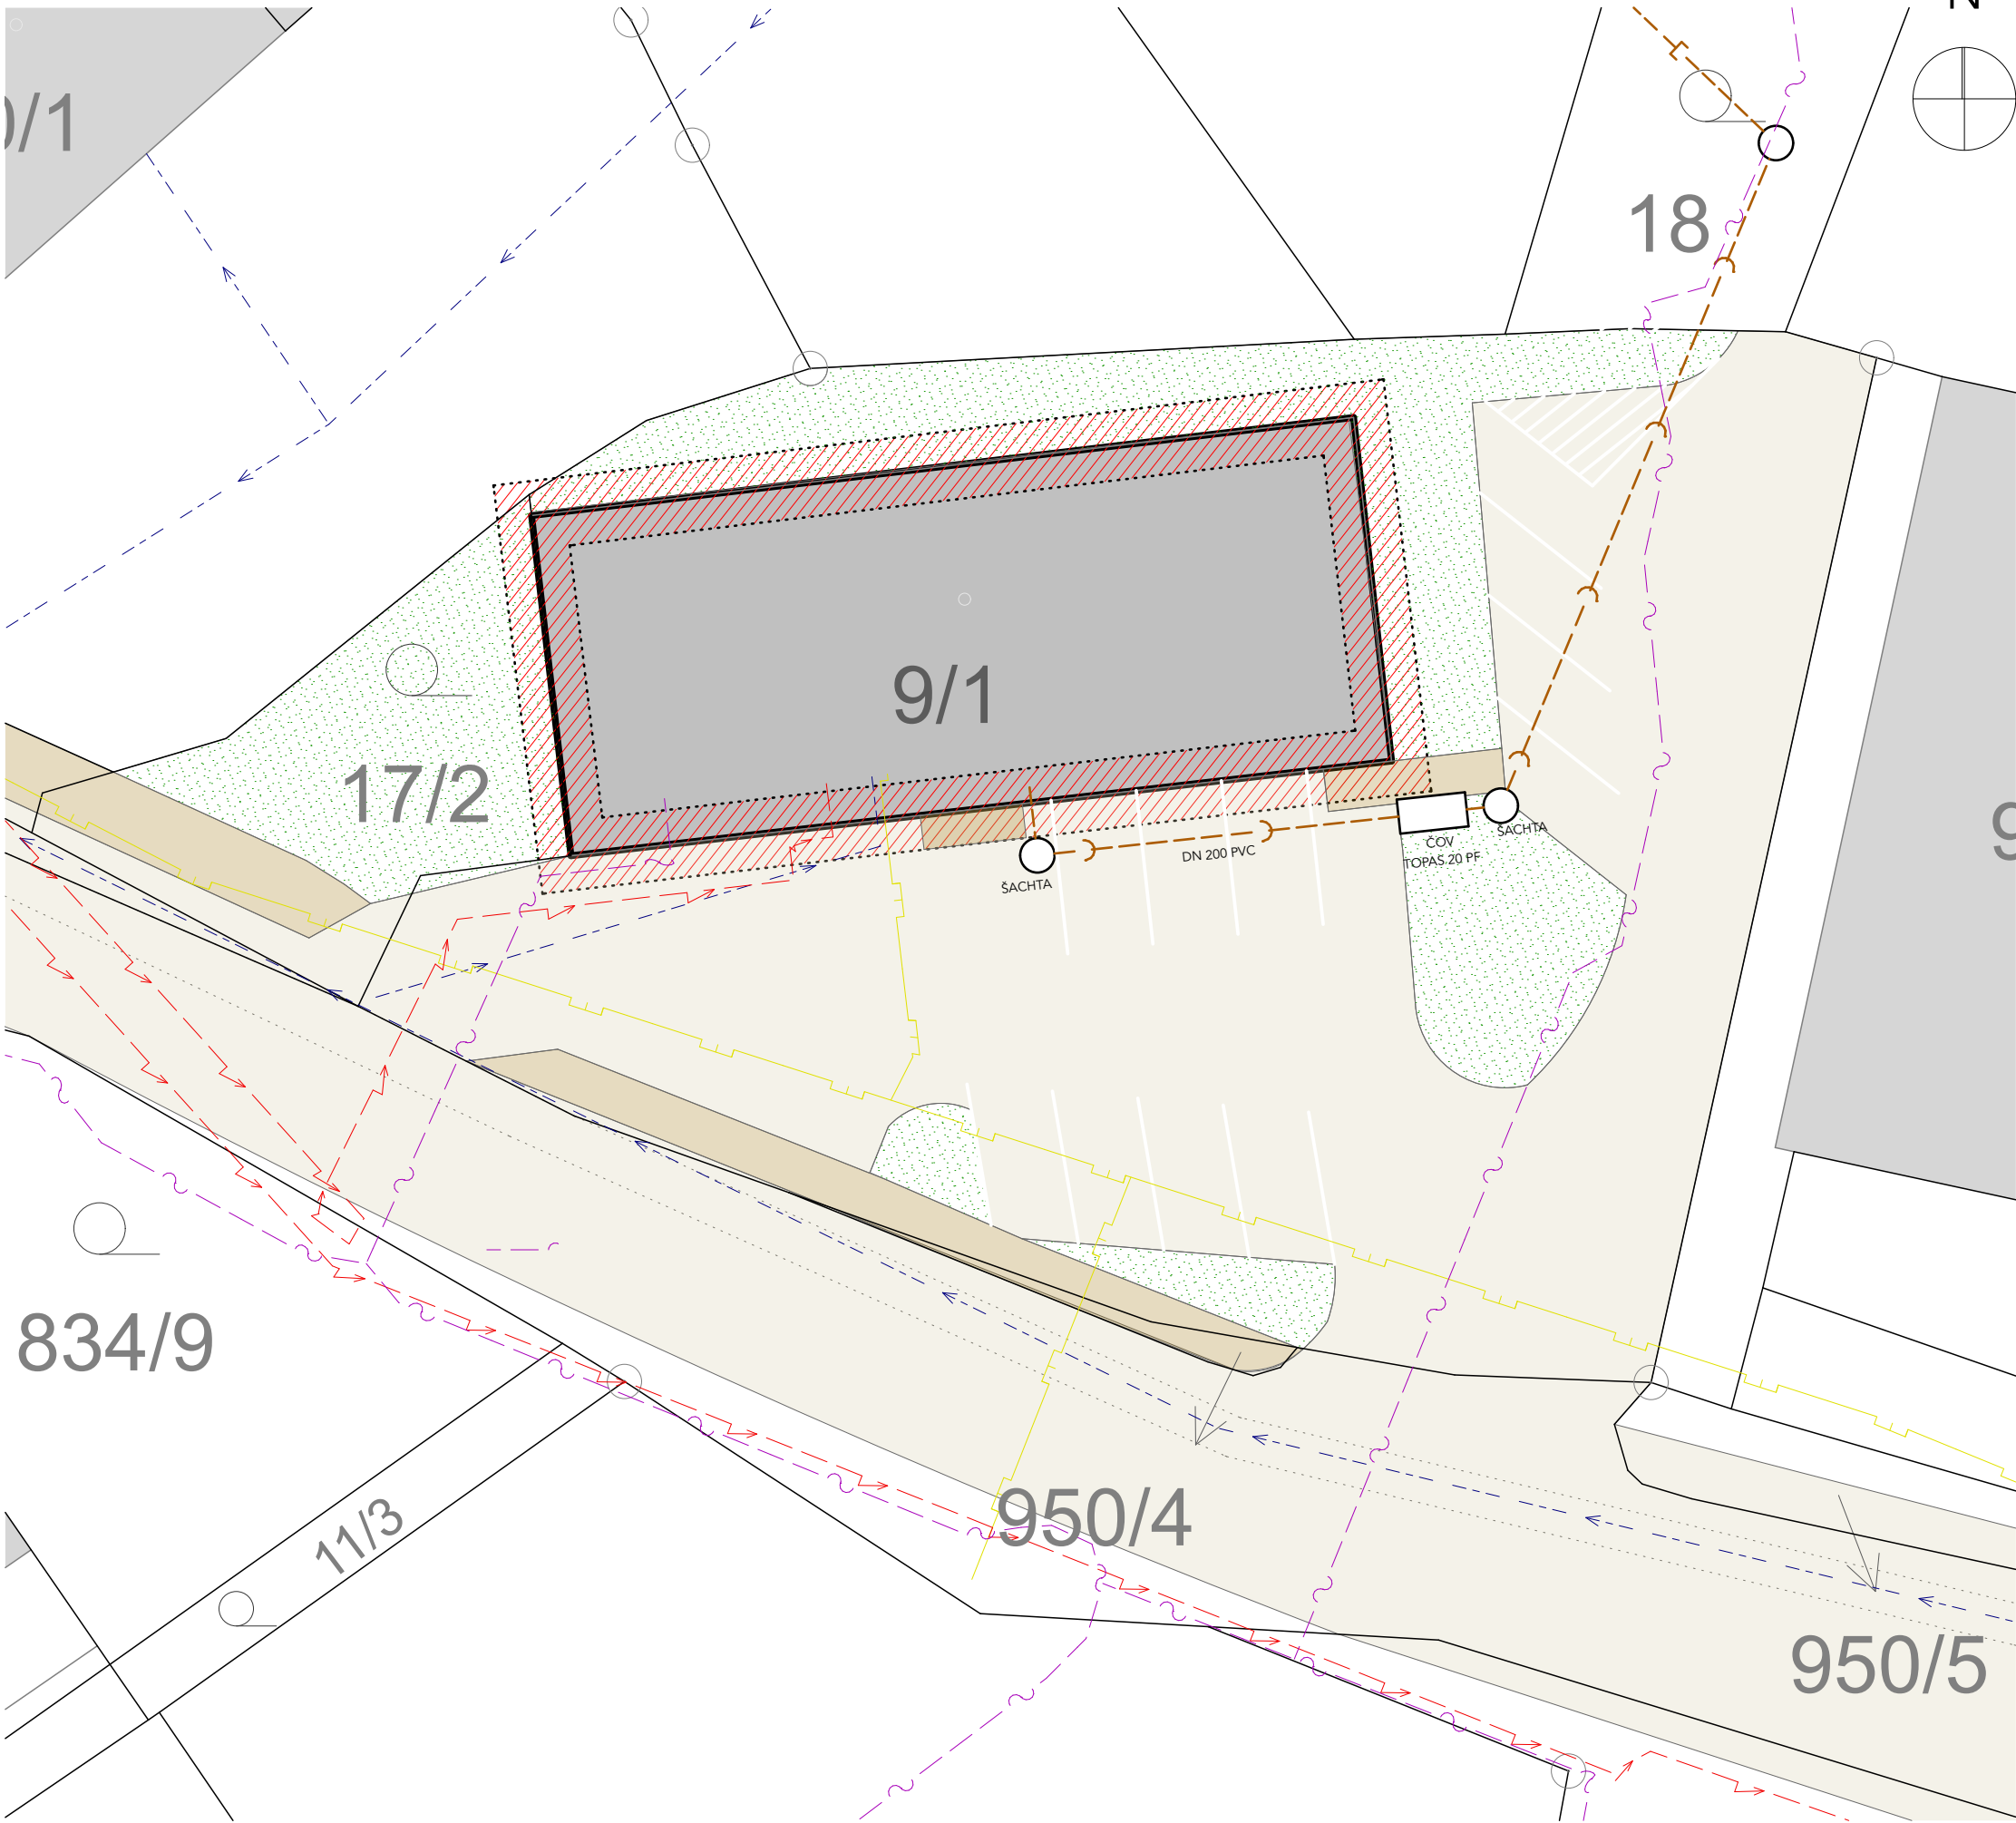

POZNÁMKA:
PRŮBĚHY SÍTÍ TECHNICKÉ INFRASTRUKTURY JSOU ZAKRESLENY DLE DODANÝCH PODKLADŮ JEDNOTLIVÝCH SPRÁVCŮ SÍTÍ. EXISTENCE SÍTÍ JSOU PŘILOŽENY K DOKUMENTACI.

- ČEZ - NÍZKÉ NAPĚTÍ DO 1kV, NADZEMNÍ VEDENÍ
- GASNET - STŘEDOTLAK
- SČVaK - VODOVOD, PVC DN 90
- CETIN - ZAMĚŘ. PRŮBĚH OPTICK. ČI MET. KABELU
- SPLAŠKOVÁ KANALIZACE OBECNÍ

- ŘEŠENÝ STAVEBNÍ OBJEKT
- KOMUNIKACE, ASFALTOVÝ POVRCH
- CHODNÍK, DLÁŽDĚNÝ POVRCH

VYZNAČENÍ UPRAVOVANÉ ČÁSTI OBJEKTU

POZNÁMKA :
Chybějící kóty neodměřovat z výkresu a dotázat se. Všechny rozměry kontrolovat průběžně na stavbě. Jakékoliv nejasnosti a rozpory mezi výkresy nutno projednat s autorem.

VÝŠKOVÝ SYSTÉM: BpV Souřadný systém: JTSK
±0,000 RELAT. = stávající kce

KÓTOVÁNO V MILIMETRECH, VÝŠKOVÉ KÓTY V METRECH

VYPRACOVAL : Ing.arch. Daniel Zygula
Příbram 1E Verneřice, 405 02

+420 728 895 196
zygula@tectum-building.eu

ZODPOVĚDNÝ PROJEKTANT : Ing. Kateřina Iwanejko
ČKAIT: 0500418

INVESTOR : Obec Malšovice
Malšovice 16
Malšovice, 405 02

AKCE : SANACE OBJEKTU čp.13
st.p.č.9/1
Malšovice 13 k.ú. Malšovice [691348]

STUPEŇ DOKUMENTACE :	DOKUMENTACE TECHNICKÉ POMOCI	SITUACE
NÁZEV VÝKRESU :	KOORDINAČNÍ SITUCE	ČÁST DOKUMENTACE: C
A3=2xA4	8/2018	1:200
č.v.:		02