


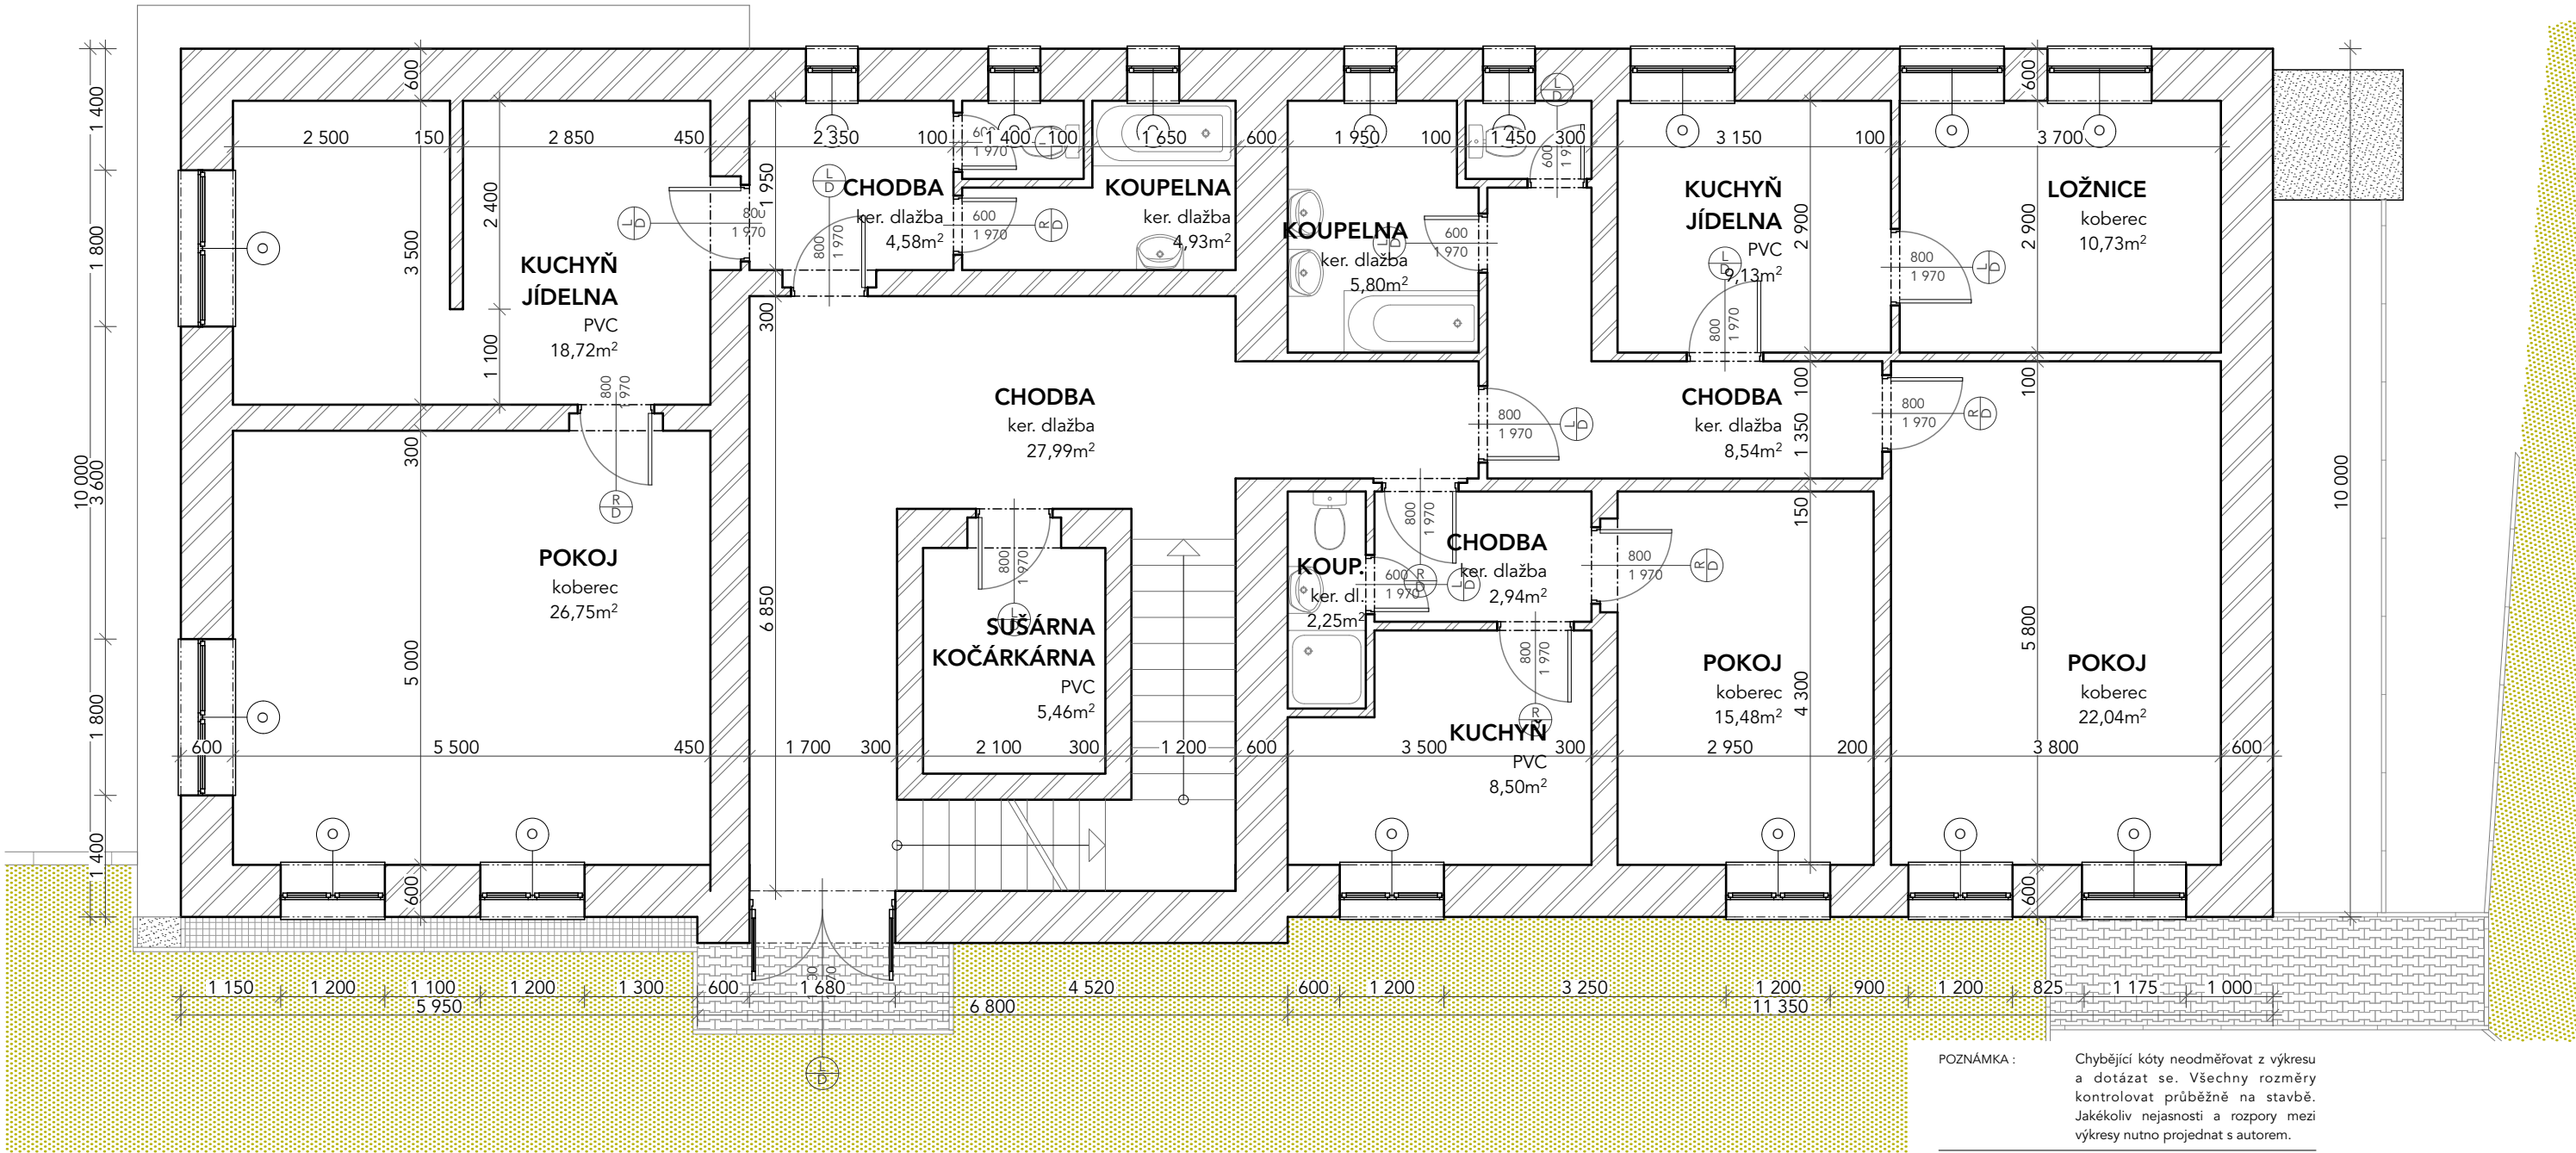

POZNÁMKA : Chybějící kóty neodměřovat z výkresu a dotázat se. Všechny rozměry kontrolovat průběžně na stavbě. Jakékoliv nejasnosti a rozpory mezi výkresy nutno projednat s autorem.

VÝŠKOVÝ SYSTÉM: BpV Souřadný systém: JTSK
±0,000 RELAT. = stávající kce

KÓTOVÁNO V MILIMETRECH, VÝŠKOVÉ KÓTY V METRECH

VYPRACOVAL : Ing.arch. Daniel Zygula
Příbram 1E Verneřice, 405 02

+420 728 895 196
zygula@tectum-building.eu

ZODPOVĚDNÝ PROJEKTANT : Ing. Kateřina Iwanejko
ČKAIT: 0500418

INVESTOR : Obec Malšovice
Malšovice 16
Malšovice, 405 02

AKCE : SANACE OBJEKTU čp.13
st.p.č.9/1
Malšovice 13 k.ú. Malšovice [691348]

STUPEŇ DOKUMENTACE : DOKUMENTACE TECHNICKÉ POMOCI ARCHITEKTONICKO-STAVEBNÍ

NÁZEV VÝKRESU : PŮDPRYS 1.NP STÁVAJÍCÍ ČÁST DOKUMENTACE: D.1.1

A3=2xA4 8/2018 1:75 č.v.: 02

LEGENDA MATERIÁLŮ

KONSTRUKCE

	ZDIVO STÁVAJÍCÍ
	TEPELNÉ IZOLACE MĚKKÉ, MINERÁLNÍ VLNA/FASÁDNÍ POLYSTYREN

POVRCHY

	CHODNÍK, BETONOVÁ ZÁMKOVÁ DLAŽBA
	KOMUNIKACE, ŽIVIČNÝ POVRCH
	ZPEVNĚNÁ PLOCHA, (ŠTĚRK ČI ASFALTOVÝ OBRUS)

POZNÁMKA:

ZAMĚŘENÍ BYLO PROVEDENO STAVEBNÍM METREM, PÁSMEM A LASEROVÝM DÁLKOMĚREM. MĚŘENA BYLA POUZE ŘEŠENÁ ČÁST OBJEKTU. ZBYTEK OBJEKTU JE DOKUMENTOVÁN DLE PŮVODNÍHO PROJEKTU ING. STRÁNSKÉHO Z 09/2001.

