



PŮDORYS 1.PP ÚPRAVY

ČÍSLO PROJEKTU : 103-18

PARÉ :

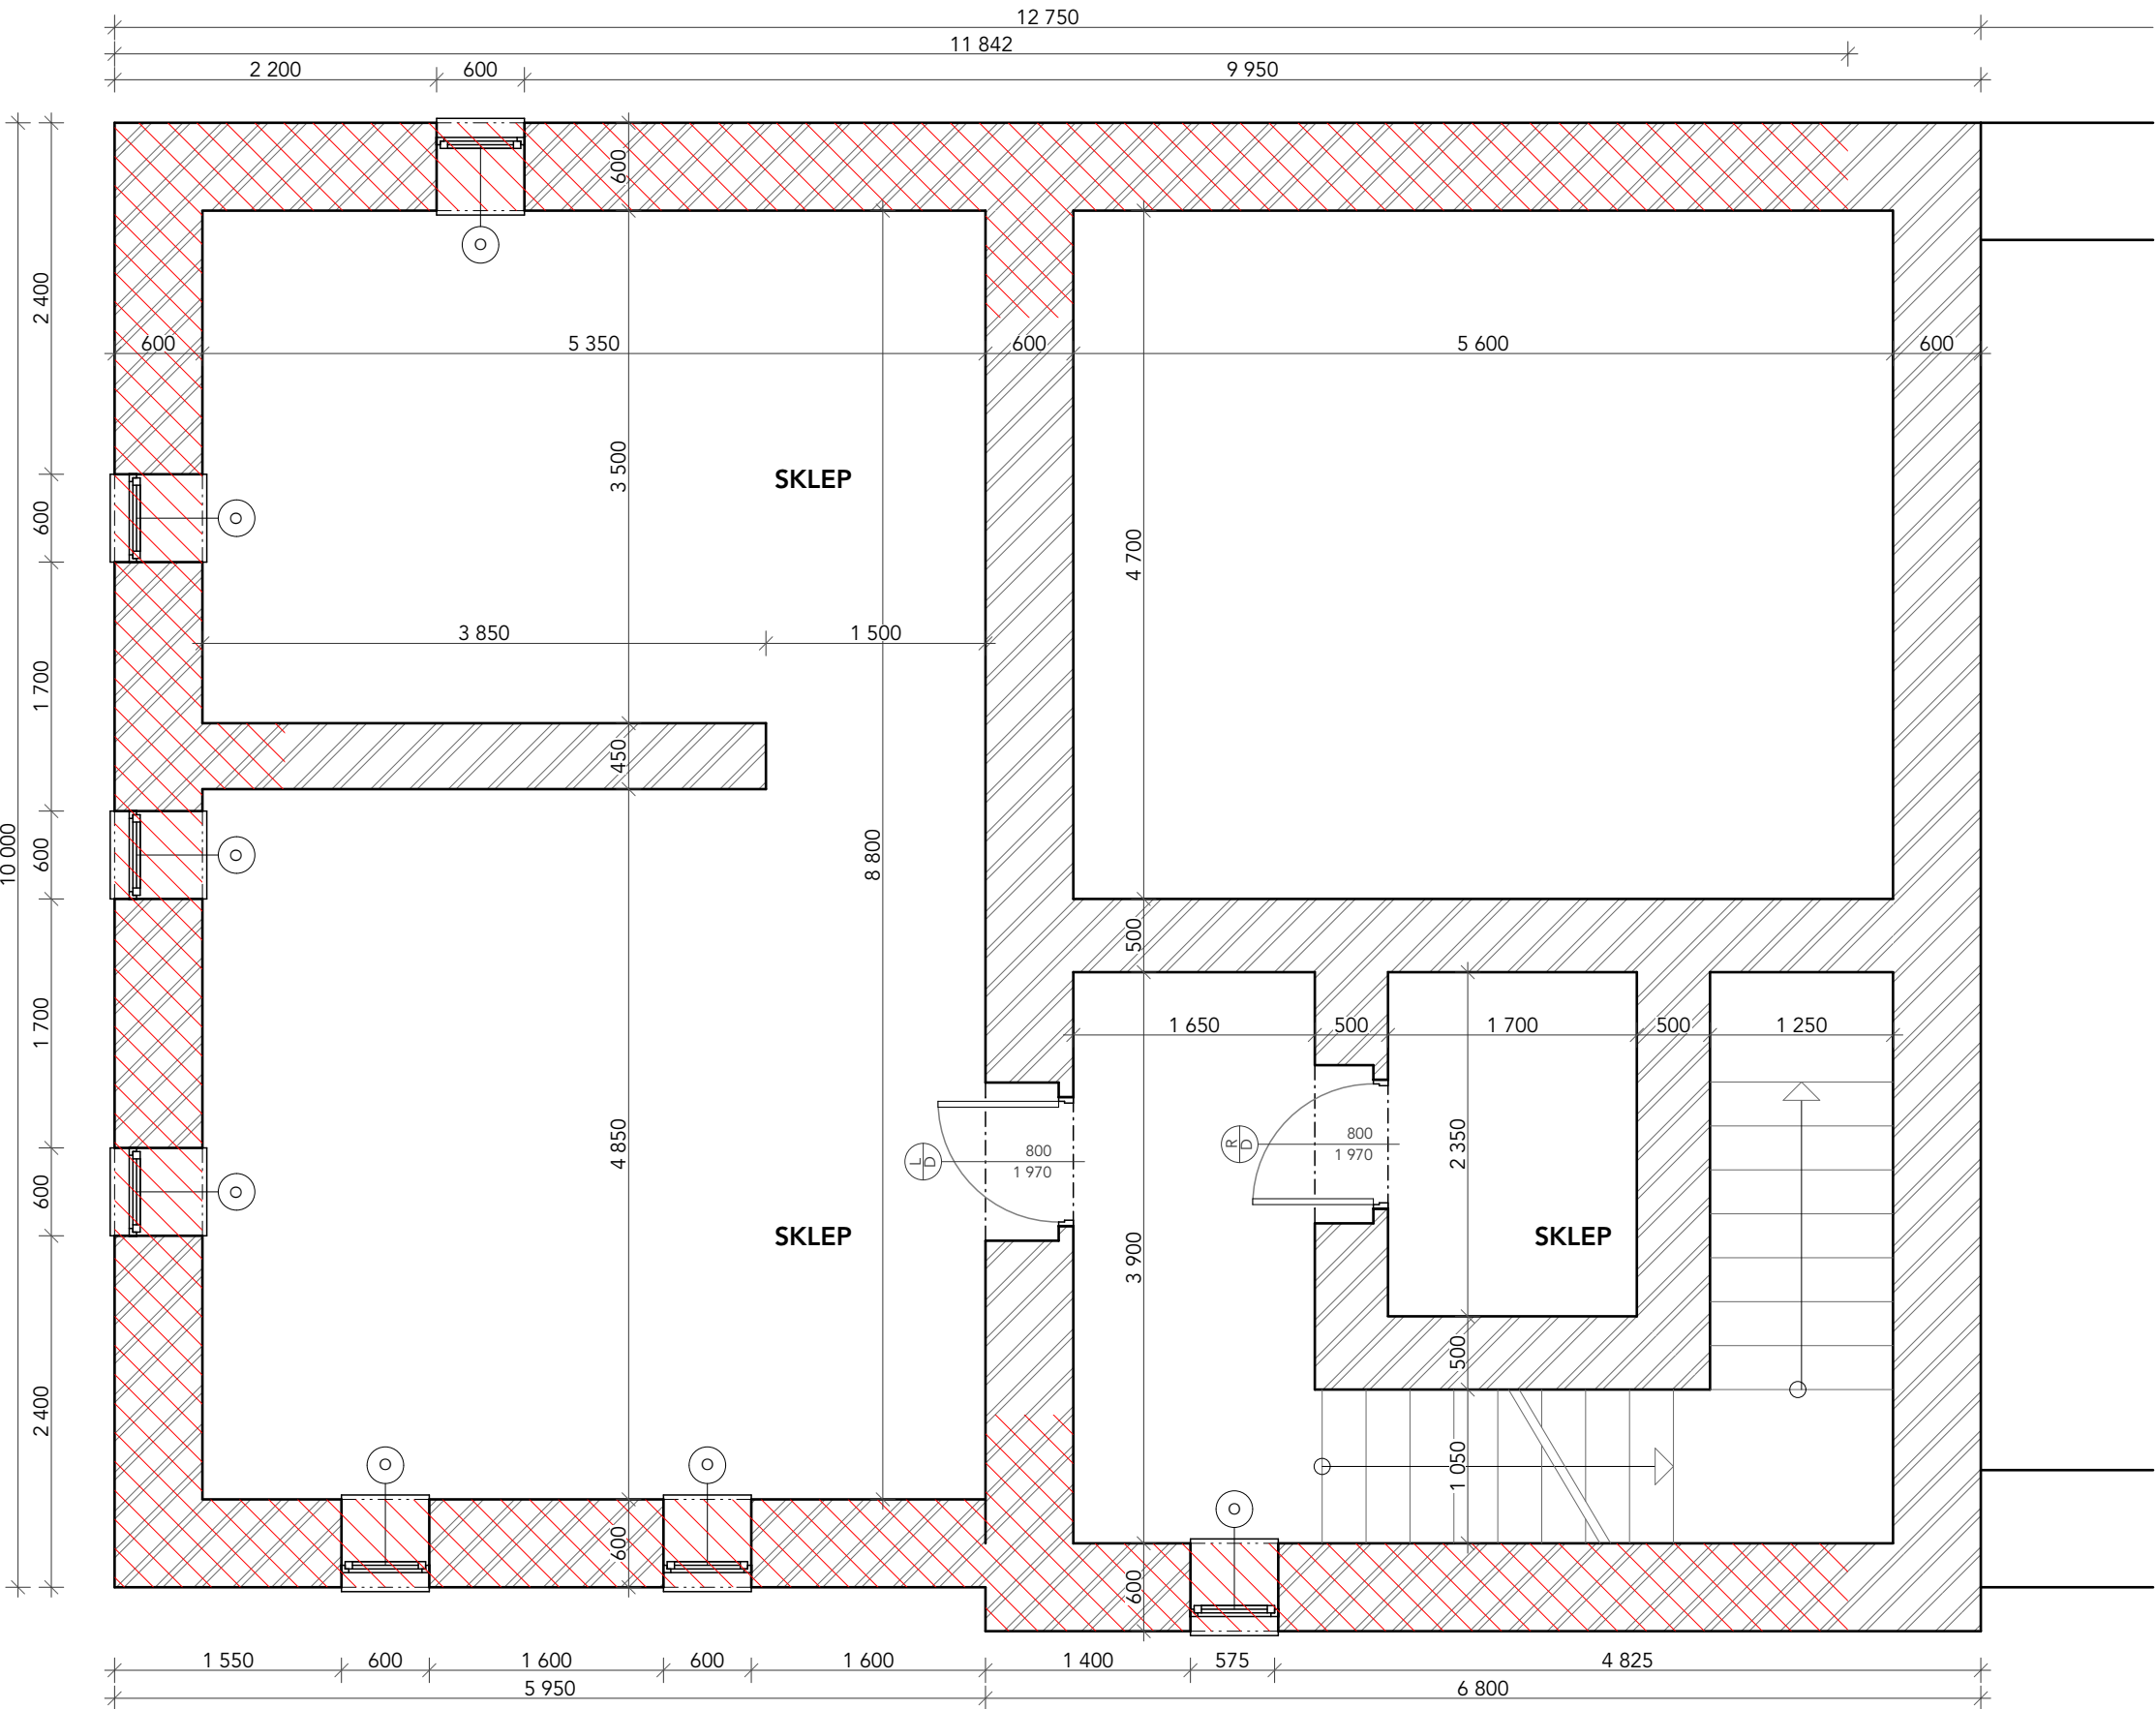

N

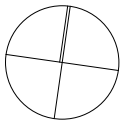

POZNÁMKA:
ZAMĚŘENÍ BYLO PROVEDENO STAVEBNÍM METREM, PÁSMEM A LASEROVÝM DÁLKOMĚREM. MĚŘENA BYLA POUZE ŘEŠENÁ ČÁST OBJEKTU. ZBYTEK OBJEKTU JE DOKUMENTOVÁN DLE PŮVODNÍHO PROJEKTU ING. STRÁNSKÉHO Z 09/2001.

LEGENDA MATERIÁLŮ	
KONSTRUKCE	
	YTONG Lambda YQ 375 PDK, P10, U = 0,213 W/m².K, Rw = 39 dB
	TEPELNÉ IZOLACE MĚKKÉ, MINERÁLNÍ VLNA/FASÁDNÍ POLYSTYREN
POVRCHY	
	CHODNÍK, BETONOVÁ ZÁMKOVÁ DLAŽBA
	KOMUNIKACE VE SPRÁVĚ SÚS, ŽIVIČNÝ POVRCH
	ZPEVNĚNÁ PLOCHA, (ŠTĚRK ČI ASFALTOVÝ OBRUS)
ÚPRAVY	
	PLOCHA DODATEČNĚ VLOŽENÉ HYDROIZOLACE PODŘEZÁNÍM
	PŘELOŽENÝ CHODNÍK, BETONOVÁ ZÁMKOVÁ DLAŽBA
	NOVÝ OKAPOVÝ CHODNÍK, (ŠTĚRK DRCENÝ ČI TĚŽENÝ)
	NOVÁ PODLAHOVÁ KONSTRUKCE

POZNÁMKA : Chybějící kóty neodměřovat z výkresu a dotázat se. Všechny rozměry kontrolovat průběžně na stavbě. Jakékoliv nejasnosti a rozpory mezi výkresy nutno projednat s autorem.

VÝŠKOVÝ SYSTÉM: BpV Souřadný systém: JTSK
±0,000 RELAT. = stávající kce

KÓTOVÁNO V MILIMETRECH, VÝŠKOVÉ KÓTY V METRECH

RAZÍTKO, PODPIS

VYPRACOVAL : **Ing.arch. Daniel Zygula**
Příbram 1E Verneřice, 405 02
+420 728 895 196
zygula@tectum-building.eu
ZODPOVĚDNÝ PROJEKTANT : **Ing. Kateřina Iwanejko**
ČKAIT: 0500418
Tectum
Váš partner v budování
www.tectum-building.eu
info@tectum-building.eu
Kunratice
u Cvikova 34, 471 55

INVESTOR : **Obec Malšovice**
Malšovice 16
Malšovice, 405 02

AKCE : **SANACE OBJEKTU čp.13**
st.p.č.9/1
Malšovice 13
k.ú. Malšovice [691348]

STUPEŇ DOKUMENTACE :	DOKUMENTACE TECHNICKÉ POMOCI	ARCHITEKTONICKO-STAVEBNÍ
NÁZEV VÝKRESU :	PŮDORYS 1.PP ÚPRAVY	ČÁST DOKUMENTACE: D.1.1
A3=2xA4	8/2018	1:50
č.v.:		03