


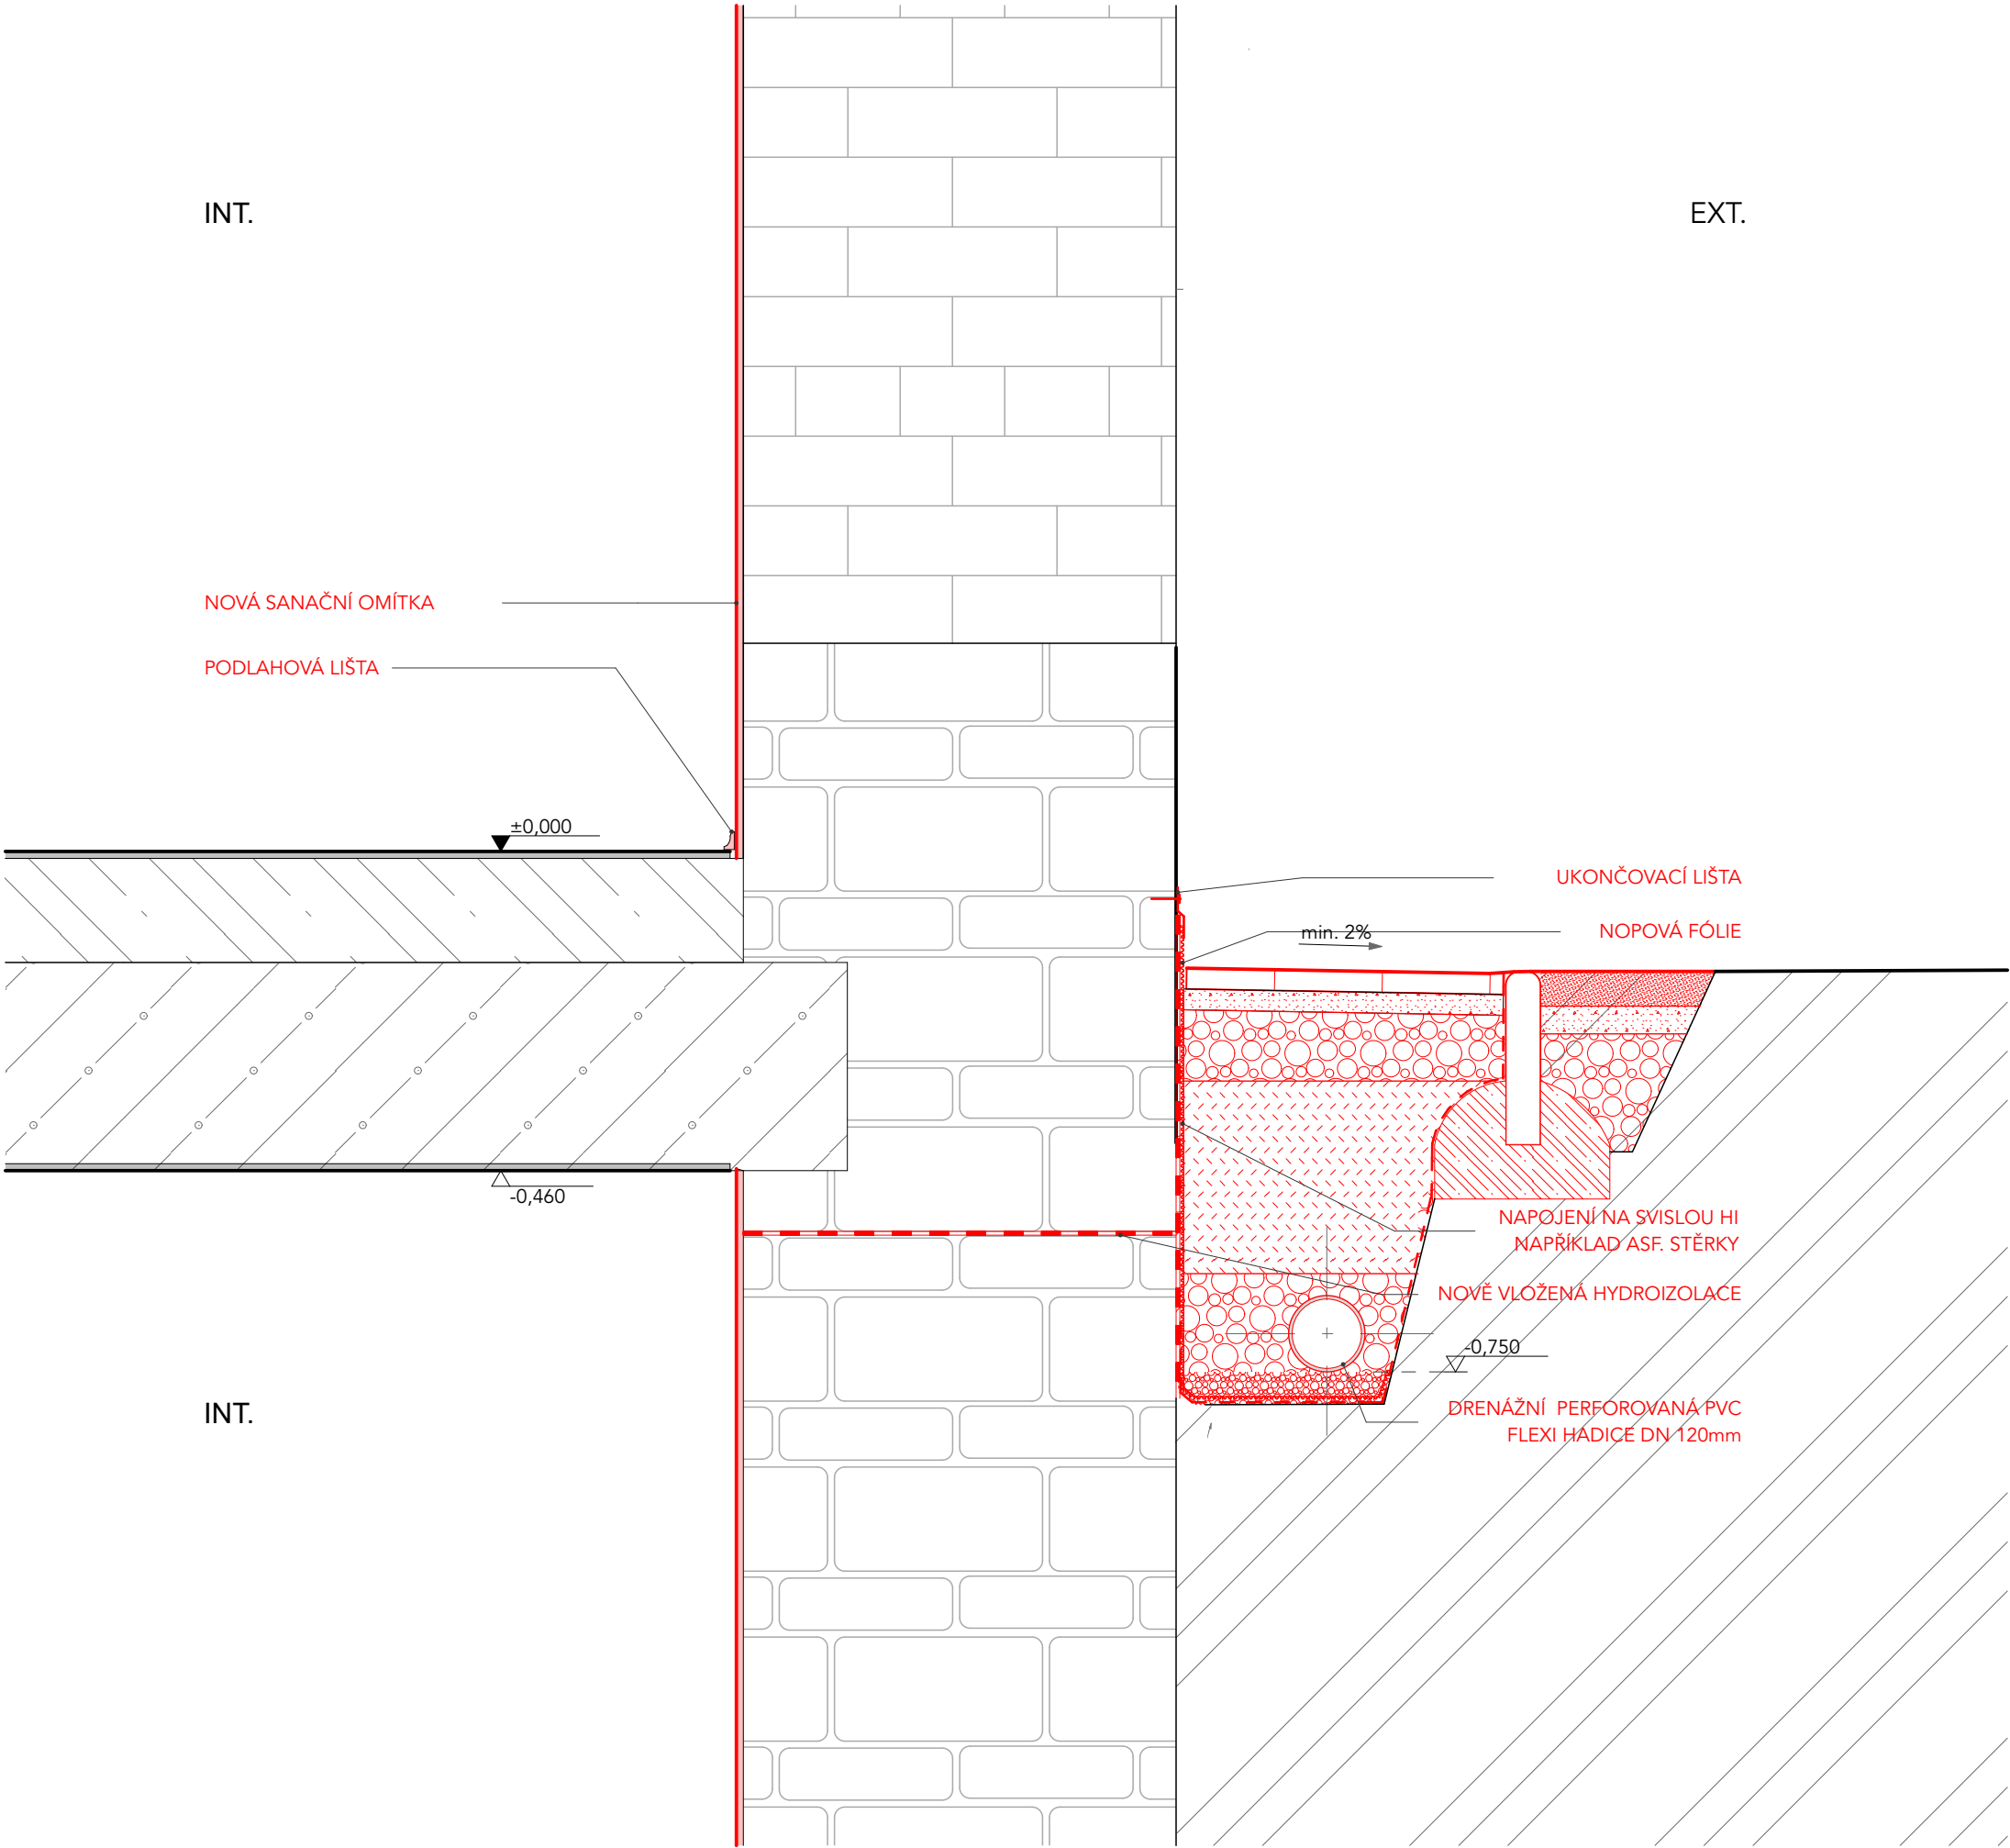

POZNÁMKA:

SKLADBA PODLAHY, MATERIÁLOVÉ ŘEŠENÍ ZDIVA, PROVEDENÍ A HLOUBKA ZALOŽENÍ JE POUZE PŘEDPOKLÁDANÁ.

NEBYLO MOŽNÉ PROVÉST SONDY VZHLEDEM NUTNOSTI UŽÍVÁNÍ STAVBY.

V PŘÍPADĚ ZJIŠTĚNÍ ZÁSADNÍCH ROZDÍLŮ SKUTEČNOSTI S DOKUMENTACÍ, JE NUTNÉ KONTAKTOVAT PROJEKTANTA A INVESTORA A POSODIT NAVRŽENÝ ZPŮSOB PRACÍ.

LEGENDA MATERIÁLŮ

	ZDIVO CIHELNÉ ČI SMÍŠENÉ
	KAMENNÁ PODEZDÍVKA, PÍSKOVCOVÉ KVÁDRY
	SKLÁDANÝ KAMENNÝ ZÁKLAD
	TEPELNÉ IZOLACE MĚKKÉ, MINERÁLNÍ VLNA/FASÁDNÍ POLYSTYREN
	CHODNÍK, BETONOVÁ ZÁMKOVÁ DLAŽBA
	BETONOVÉ A ŽELEZOBETONOVÉ KONSTRUKCE, C20/25, B500B
	BETONY PODLAHOVÉ (ROZNÁŠECÍ DESKY), C20/25, KH20 150/150-6
	STĚRKODRŤ, VYROVNÁVACÍ, HUTNĚNÉ A DRENÁŽNÍ VRSTVY FR. 8-16(16-32)
	ZÁSYPY, HUTNĚNÉ PO CCA 300mm NA 90 - 95% P.S.
	HYDROIZOLACE, ASFALTOVÉ MODIFIKOVANÉ PÁSY TYPU SBS
	PÍSKOVÉ LOŽNÍ VRSTVY POD ZÁMKOVOU DLAŽBU FR. 2-4(4-8)mm
	ZACHOVANÝ PŮVODNÍ TERÉN

POZNÁMKA : Chybějící kóty neodměřovat z výkresu a dotázat se. Všechny rozměry kontrolovat průběžně na stavbě. Jakékoliv nejasnosti a rozpory mezi výkresy nutno projednat s autorem.

VÝŠKOVÝ SYSTÉM: BpV Souřadný systém: JTSK
±0,000 RELAT. = stávající kce

KÓTOVÁNO V MILIMETRECH, VÝŠKOVÉ KÓTY V METRECH

VYPRACOVAL : Ing.arch. Daniel Zygula
Příbram 1E Verneřice, 405 02

+420 728 895 196
zygula@tectum-building.eu

ZODPOVĚDNÝ PROJEKTANT : Ing. Kateřina Iwanejko
ČKAIT: 0500418

INVESTOR : Obec Malšovice
Malšovice 16
Malšovice, 405 02

AKCE : SANACE OBJEKTU čp.13
st.p.č.9/1
Malšovice 13 k.ú. Malšovice [691348]

STUPEŇ DOKUMENTACE :	DOKUMENTACE TECHNICKÉ POMOCI	ARCHITEKTONICKO-STAVEBNÍ
NÁZEV VÝKRESU :	DETAIL 03	ČÁST DOKUMENTACE: D.1.1
A3=2xA4	8/2018	1:10
č.v.:		07