



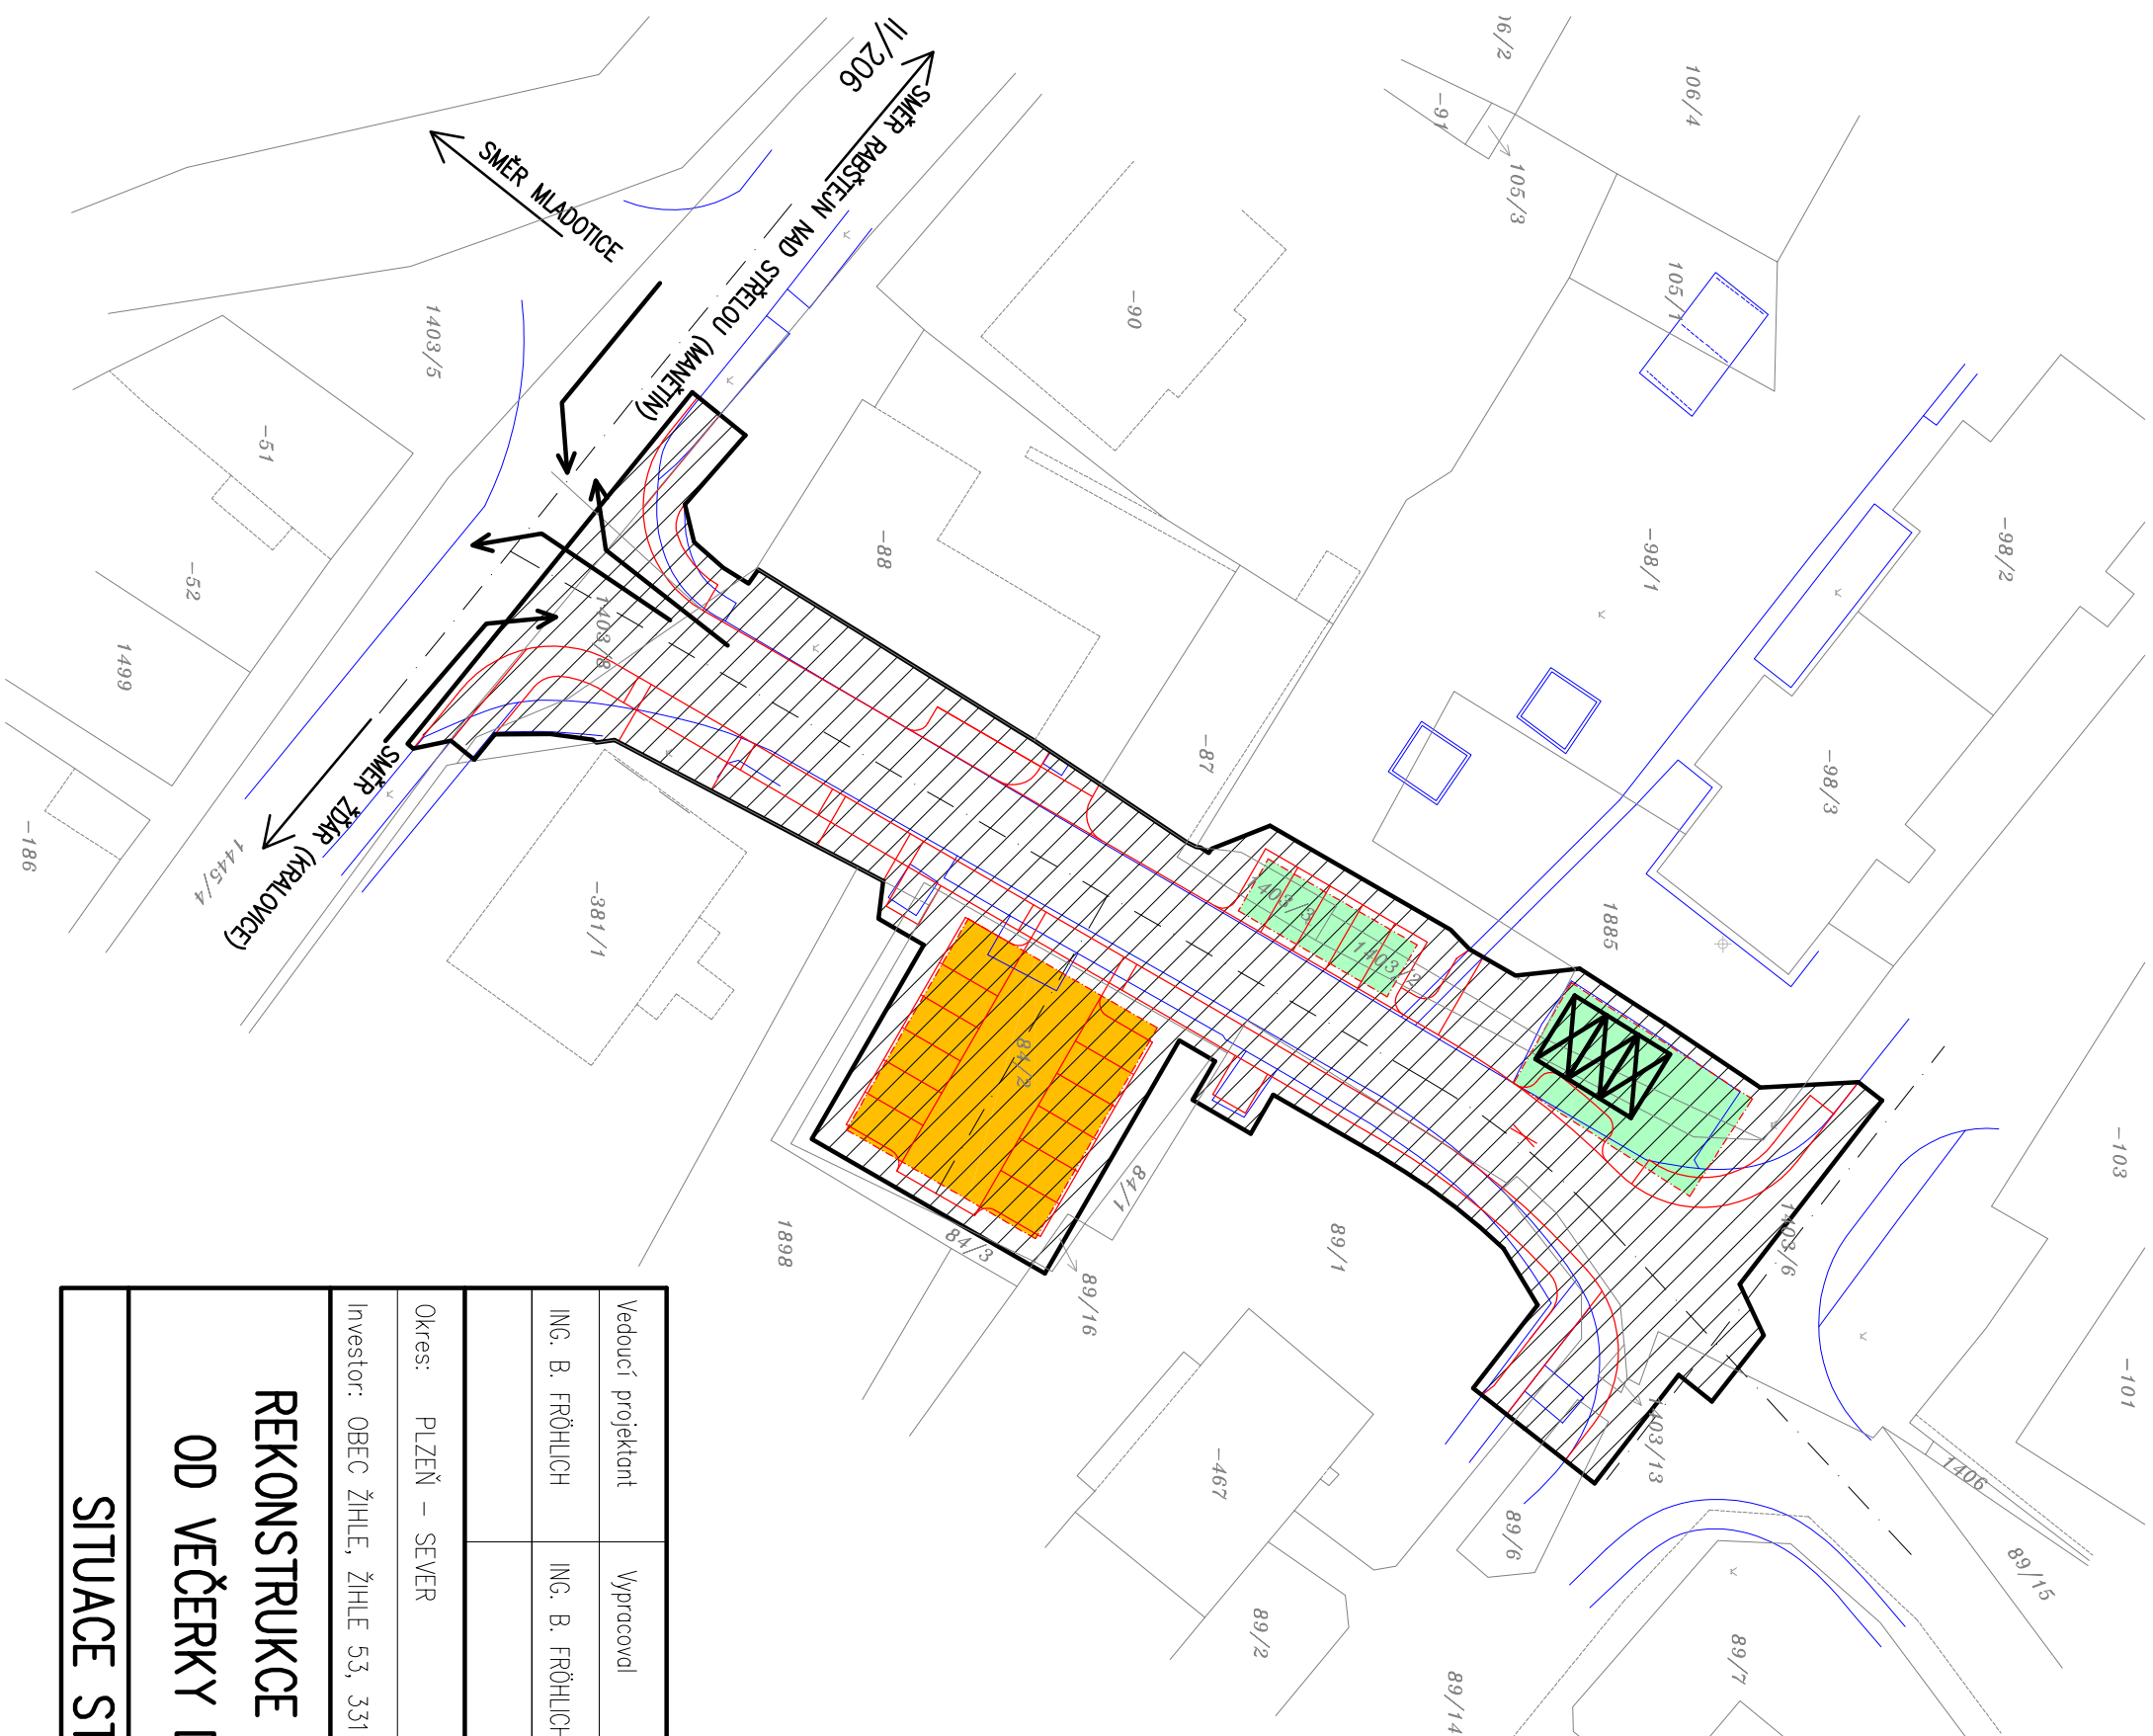

LEGENDA :

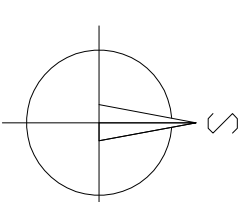

-
- HRANICE PARCEL
 STAVAJÍCÍ STAV
 NÁVRHOVANÝ STAV
 OSA KOMUNIKACE
 ROZSAH STAVEBNÍCH ÚPRAV
 PROSTOR PRO ZAŘÍZENÍ STAVENIŠTĚ (OPLOČENÝ)
 PROSTOR PRO SKLADY MATERIÁLU
 STAVENIŠTNÍ BUNĚKY
 VJEZDY A VÝJEZDY ZE STAVENIŠTĚ

Vedoucí projektant	Vypracoval	Kreslil	Kontroloval
ING. B. FRÖHLICH	ING. B. FRÖHLICH		ING. Z. NĚMEC
Okres: PLZEŇ – SEVER			
Investor: OBEC ŽIHLE, ŽIHLE 53, 331 65 ŽIHLE			
REKONSTRUKCE KOMUNIKACE V ULICI OD VEČERKY DO SÍDLIŠTĚ V ŽIHLE			
SITUACE STAVBY KOORDINAČNÍ			
M E N E I N D U S T R Y Lobežská 53, 326 00 Plzeň DIČ: CZ61171344			
Arch. číslo	13 / 14		
Datum	06 / 14		
Měřítko	1 : 500		
Formát	2 x A4		
Stupeň	DPS		
Paré č.	Výkres č. A.4.2		