



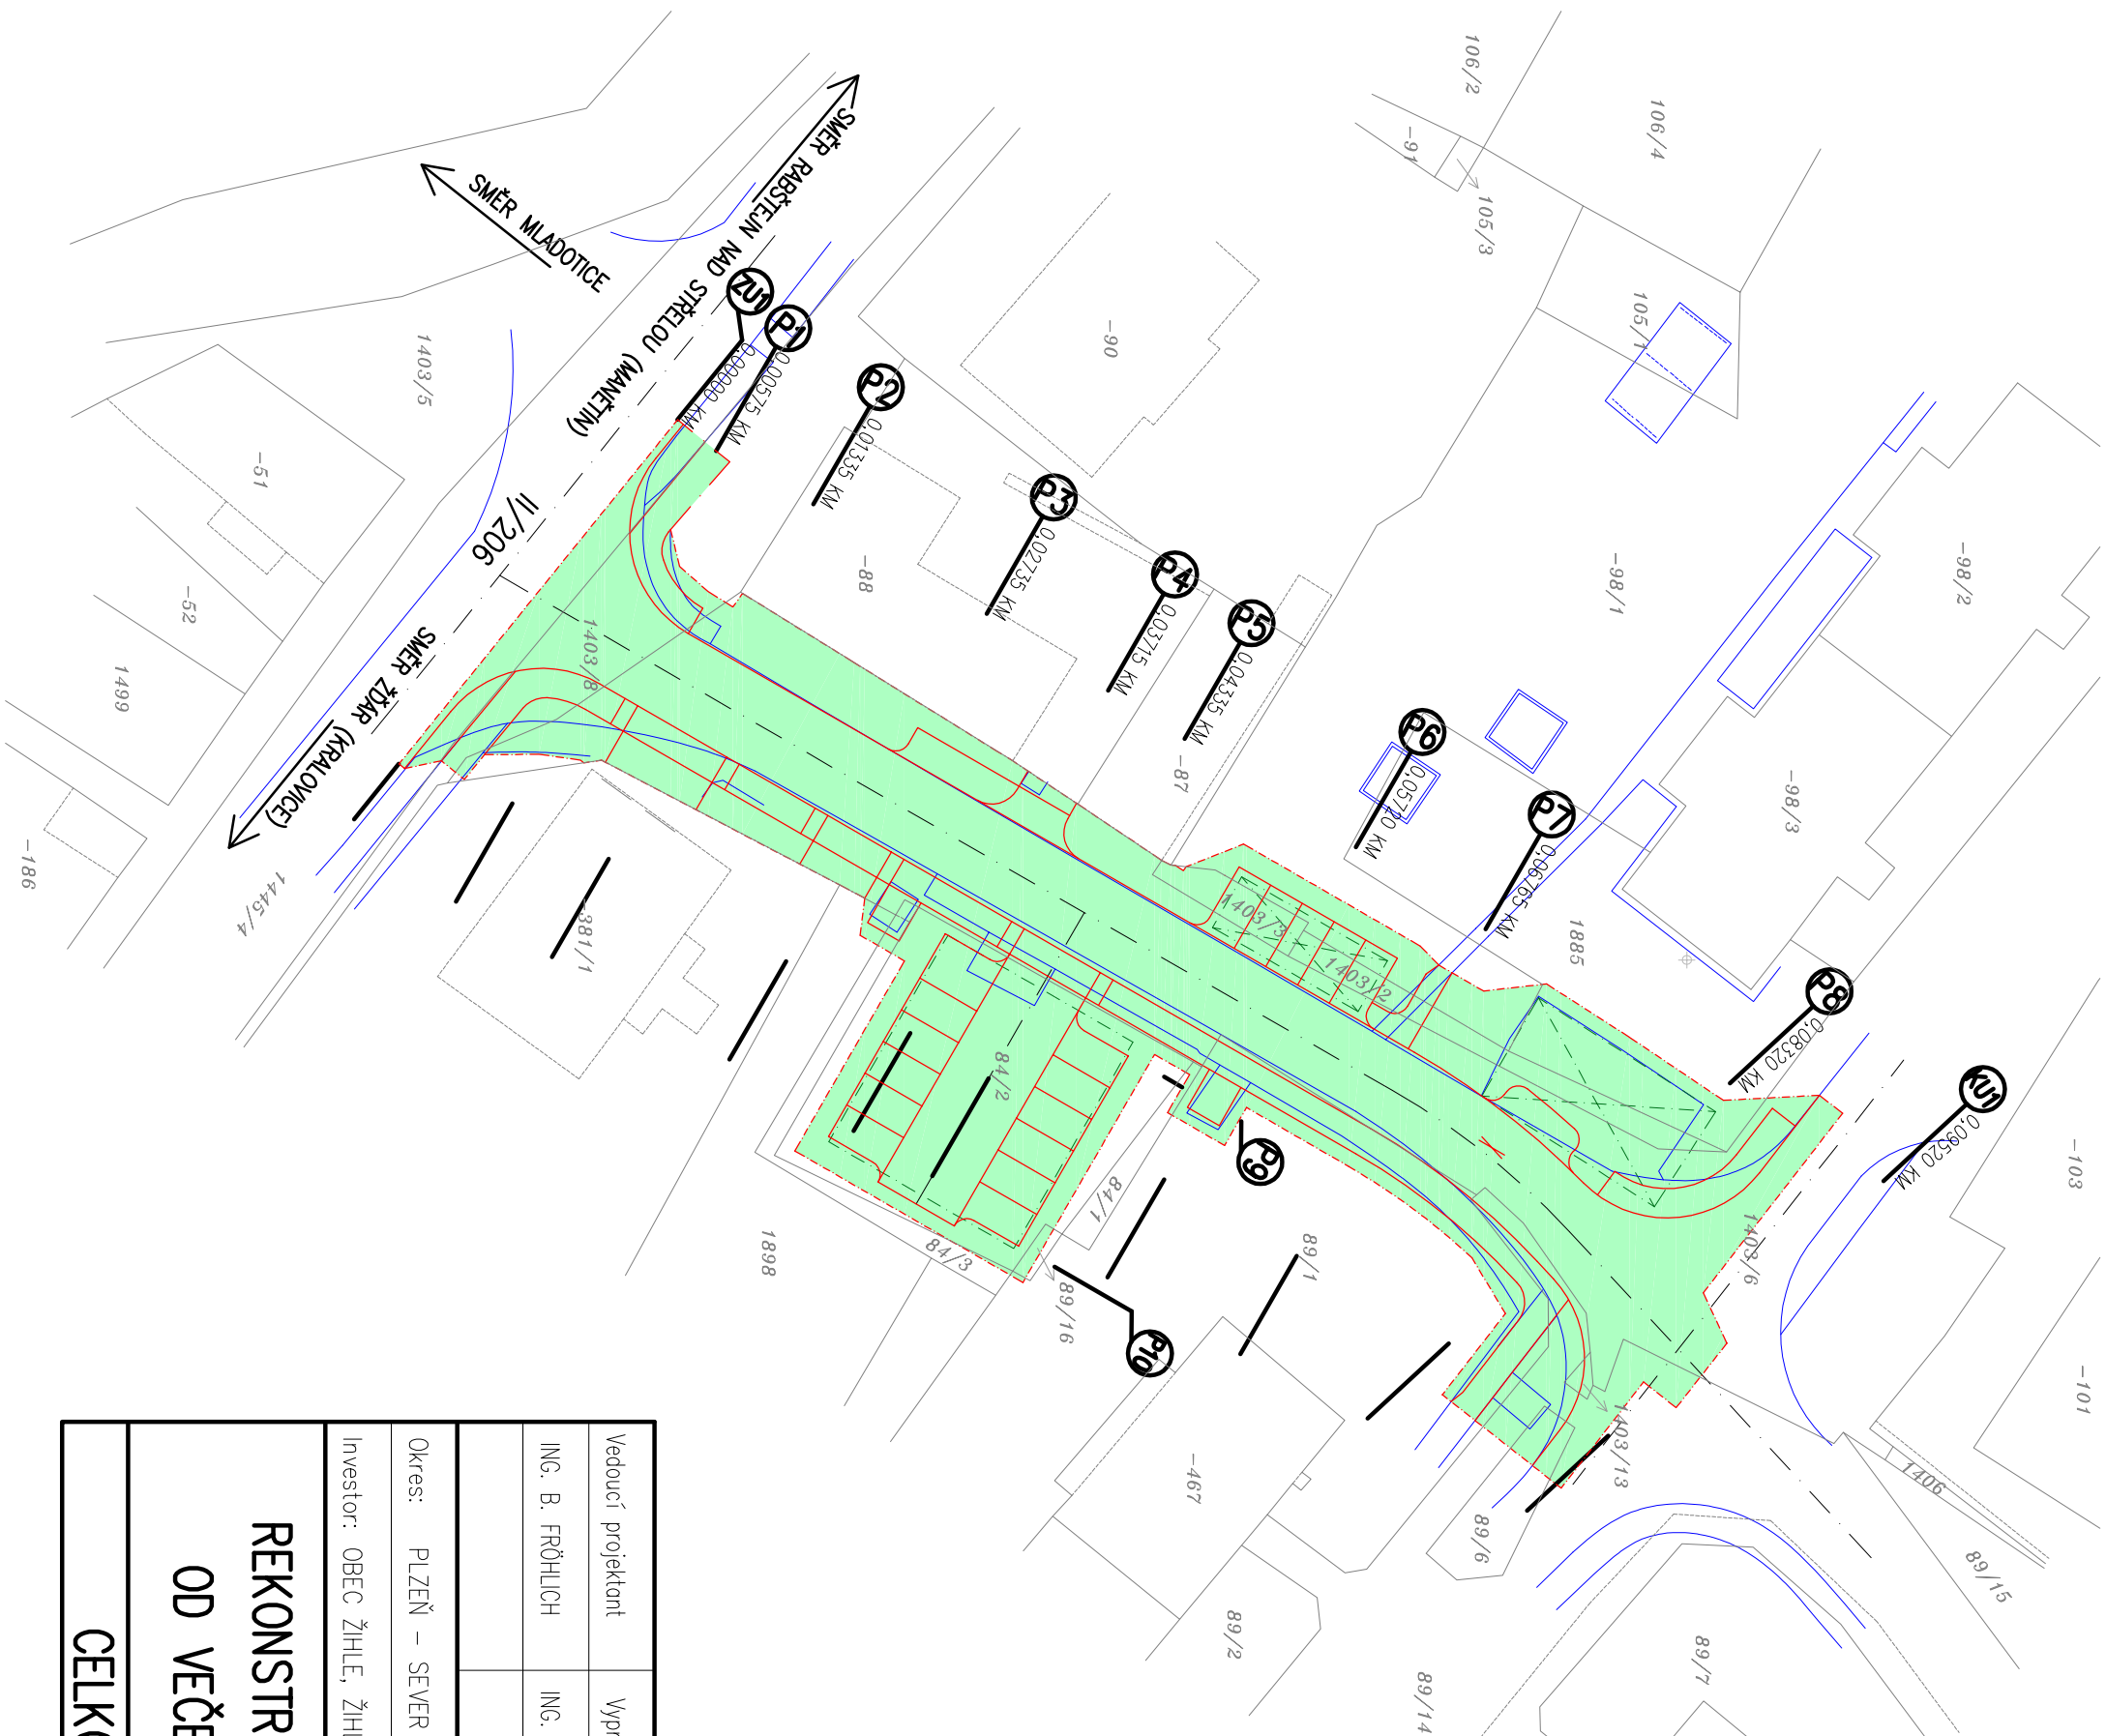

LEGENDA

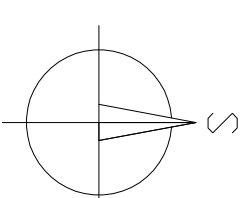

- HRANICE PARCEL
STÁVAJÍCÍ STAV
HRANICE ROZSAHU ÚPRAV
OSA KOMUNIKACE
OBRYS STAVBY
ZÁJMOVÉ ÚZEMÍ
PROSTOR PRO ZAŘÍZENÍ STAVENIŠTĚ (OPLOCENÝ)
PROSTOR PRO SKLÁDKY MATERIÁLU

M E N E S R L INDUSTRY					Lobezská 53, 326 00 Plzeň DIČ: CZ61171344				
Vedoucí projektant	Vypracoval	Kreslil	Kontroloval						
ING. B. FRÖHLICH	ING. B. FRÖHLICH		ING. Z. NĚMEC						
Okres: PLZEŇ – SEVER									
Investor: OBEC ŽIHLE, ŽIHLE 53, 331 65 ŽIHLE									
REKONSTRUKCE KOMUNIKACE V ULICI OD VEČERKY DO SÍDLIŠTĚ V ŽIHLE									
Měřítko		1 : 500							
Formát		2 x A4							
Stupeň		DPS							
Paré č.		Výkres č. A.1.							