Digitálně podepsáno
Jméno: Ing. Jaroslava
Konvalinková
Datum: 10.03.2015 10:13:09

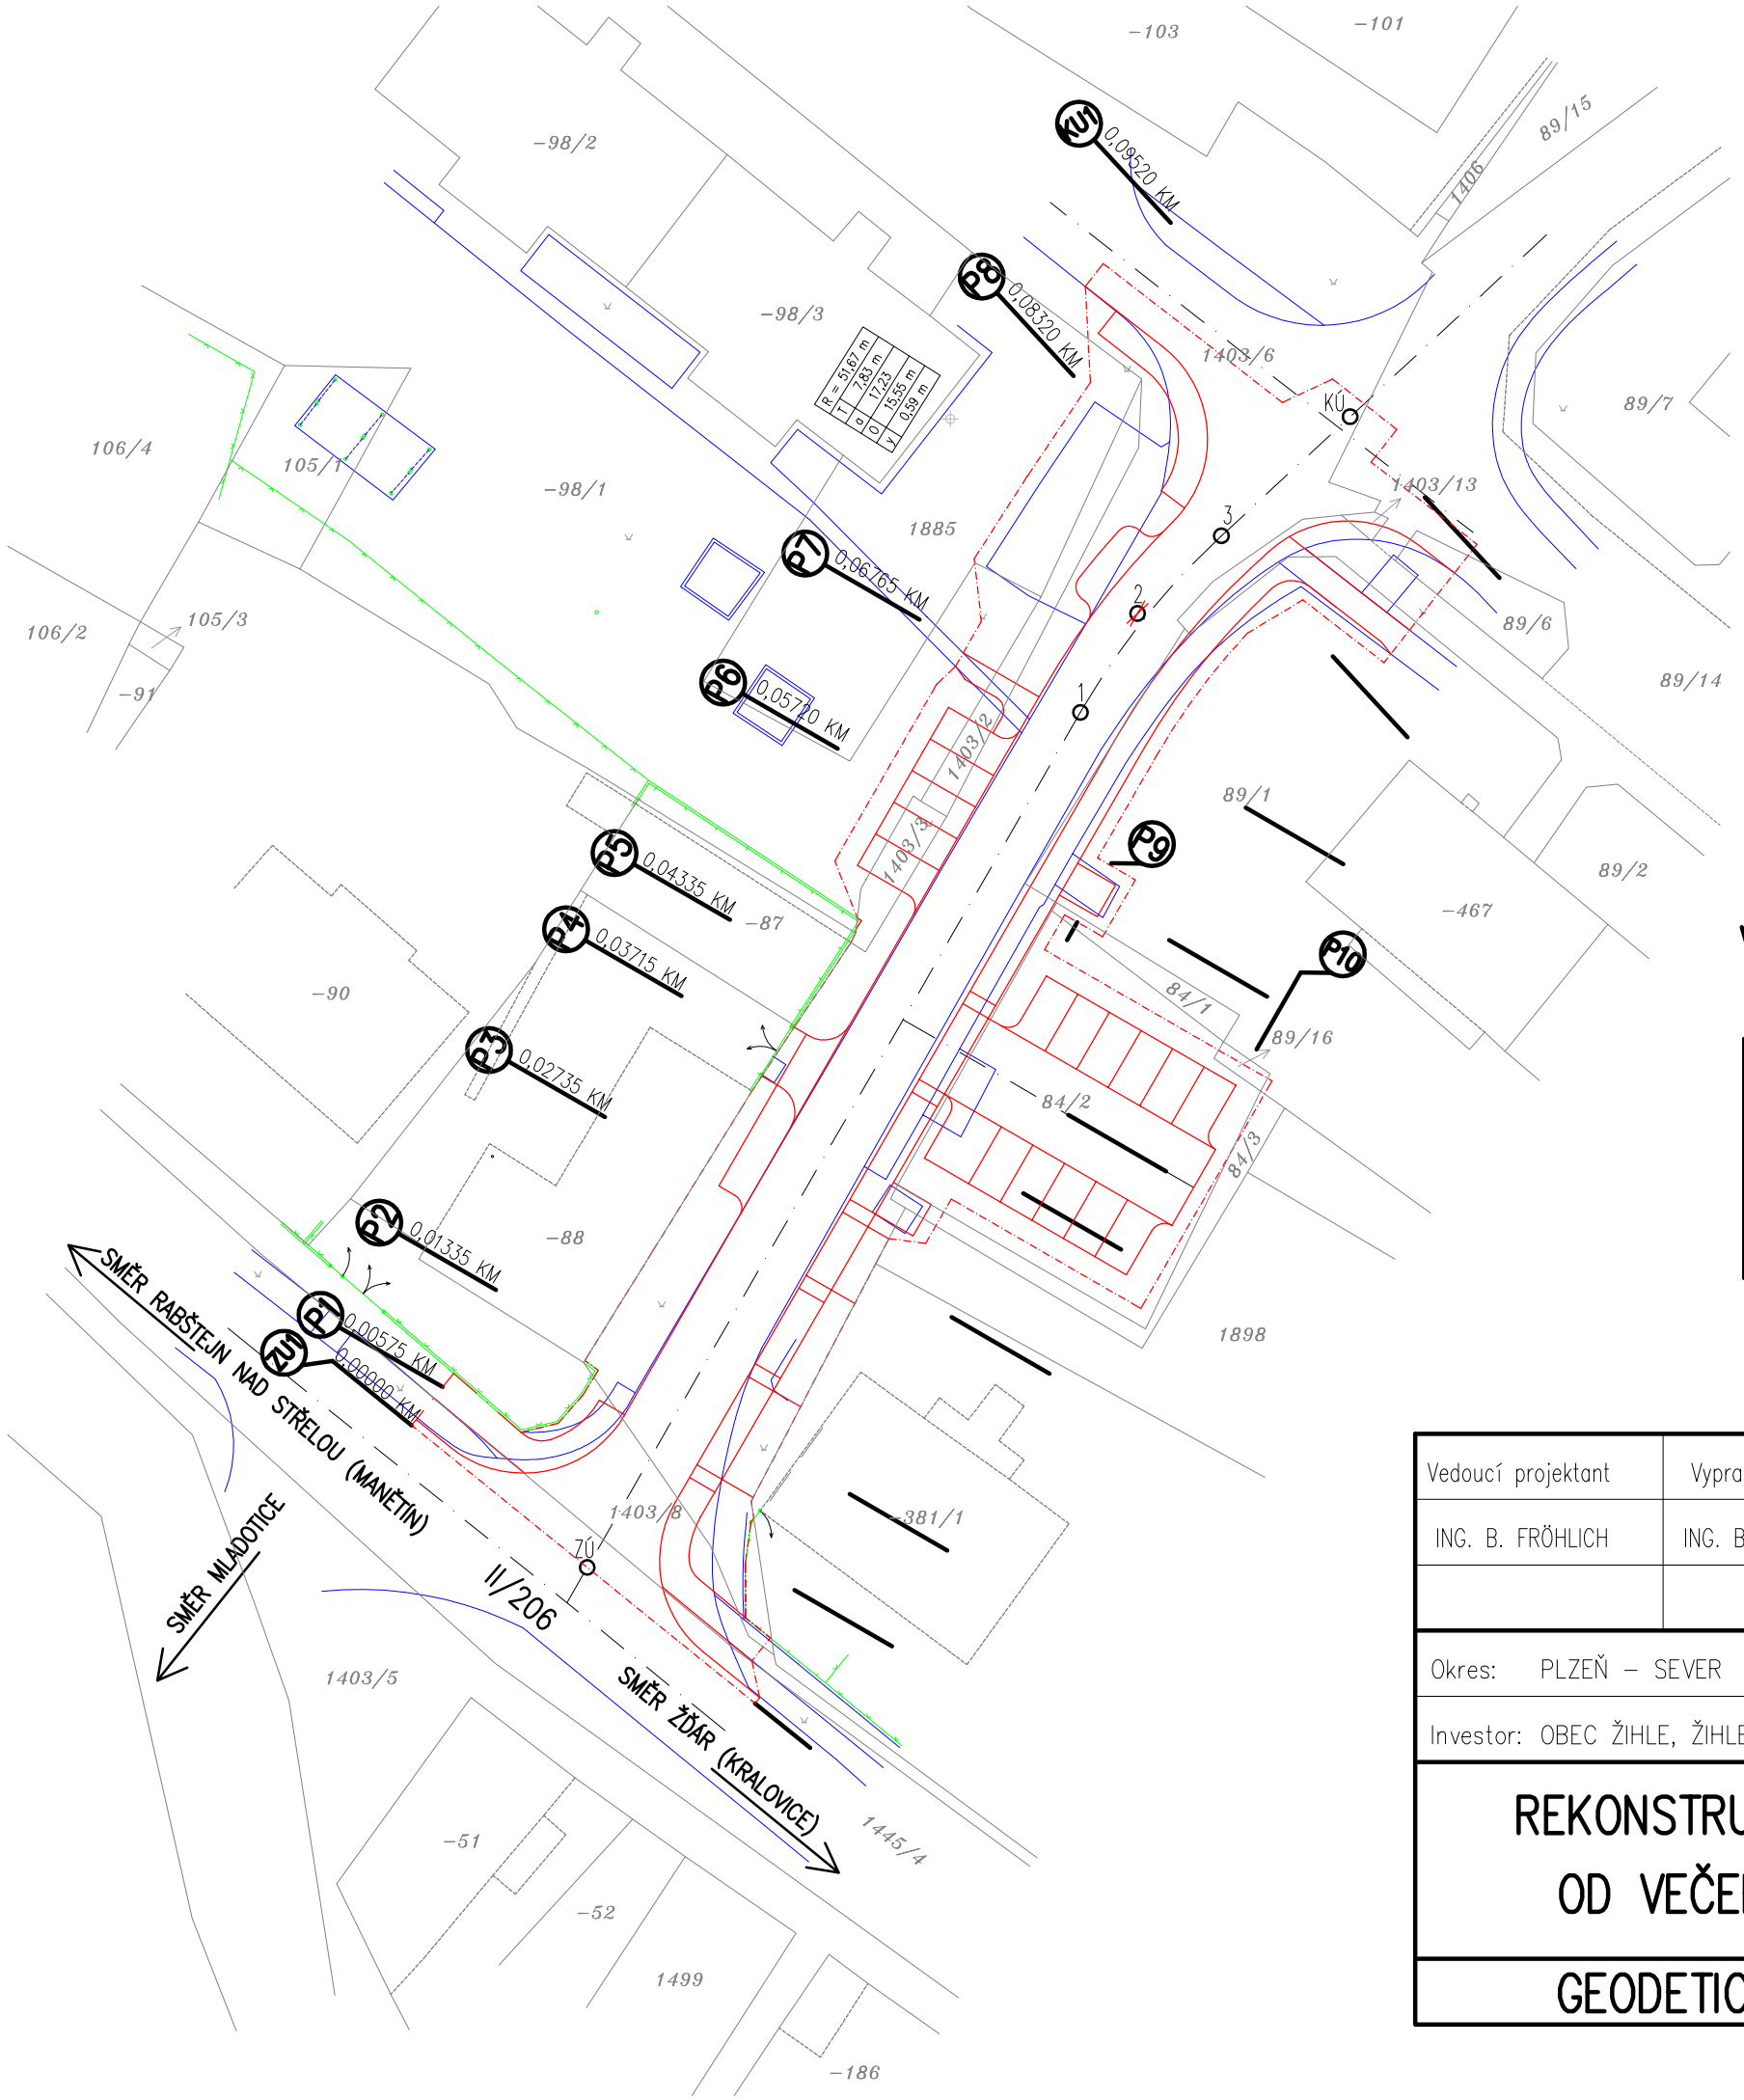

VYTYČOVACÍ BODY

SOUŘADNICE BODŮ		
BOD	X	Y
ZÚ	817458,5879	1037115,4432
1	817424,7711	1037056,8394
2	817420,8567	1037050,0558
3	817415,1077	1037044,7371
KÚ	817406,2800	1037036,5700

S

VÝŠKOVÝ SYSTÉM : Bpv
POLOHOPIS V S-JTSK

Vedoucí projektant	Vypracoval	Kreslil	Kontroloval
ING. B. FRÖHLICH	ING. B. FRÖHLICH		ING. Z. NĚMEC

MENE s.r.o. INDUSTRY
Lobezská 53, 326 00 Plzeň
DIČ: CZ61171344

Okres: PLZEŇ – SEVER

Investor: OBEC ŽIHLE, ŽIHLE 53, 331 65 ŽIHLE

REKONSTRUKCE KOMUNIKACE V ULICI OD VEČERKY DO SÍDLIŠTĚ V ŽIHLI

GEODETICKÝ KOORDINAČNÍ VÝKRES

Arch. číslo	13 / 14
Datum	06 / 14
Měřítko	1 : 500
Formát	2 x A4
Stupeň	DPS
Paré č.	Výkres č. **A.3.**