



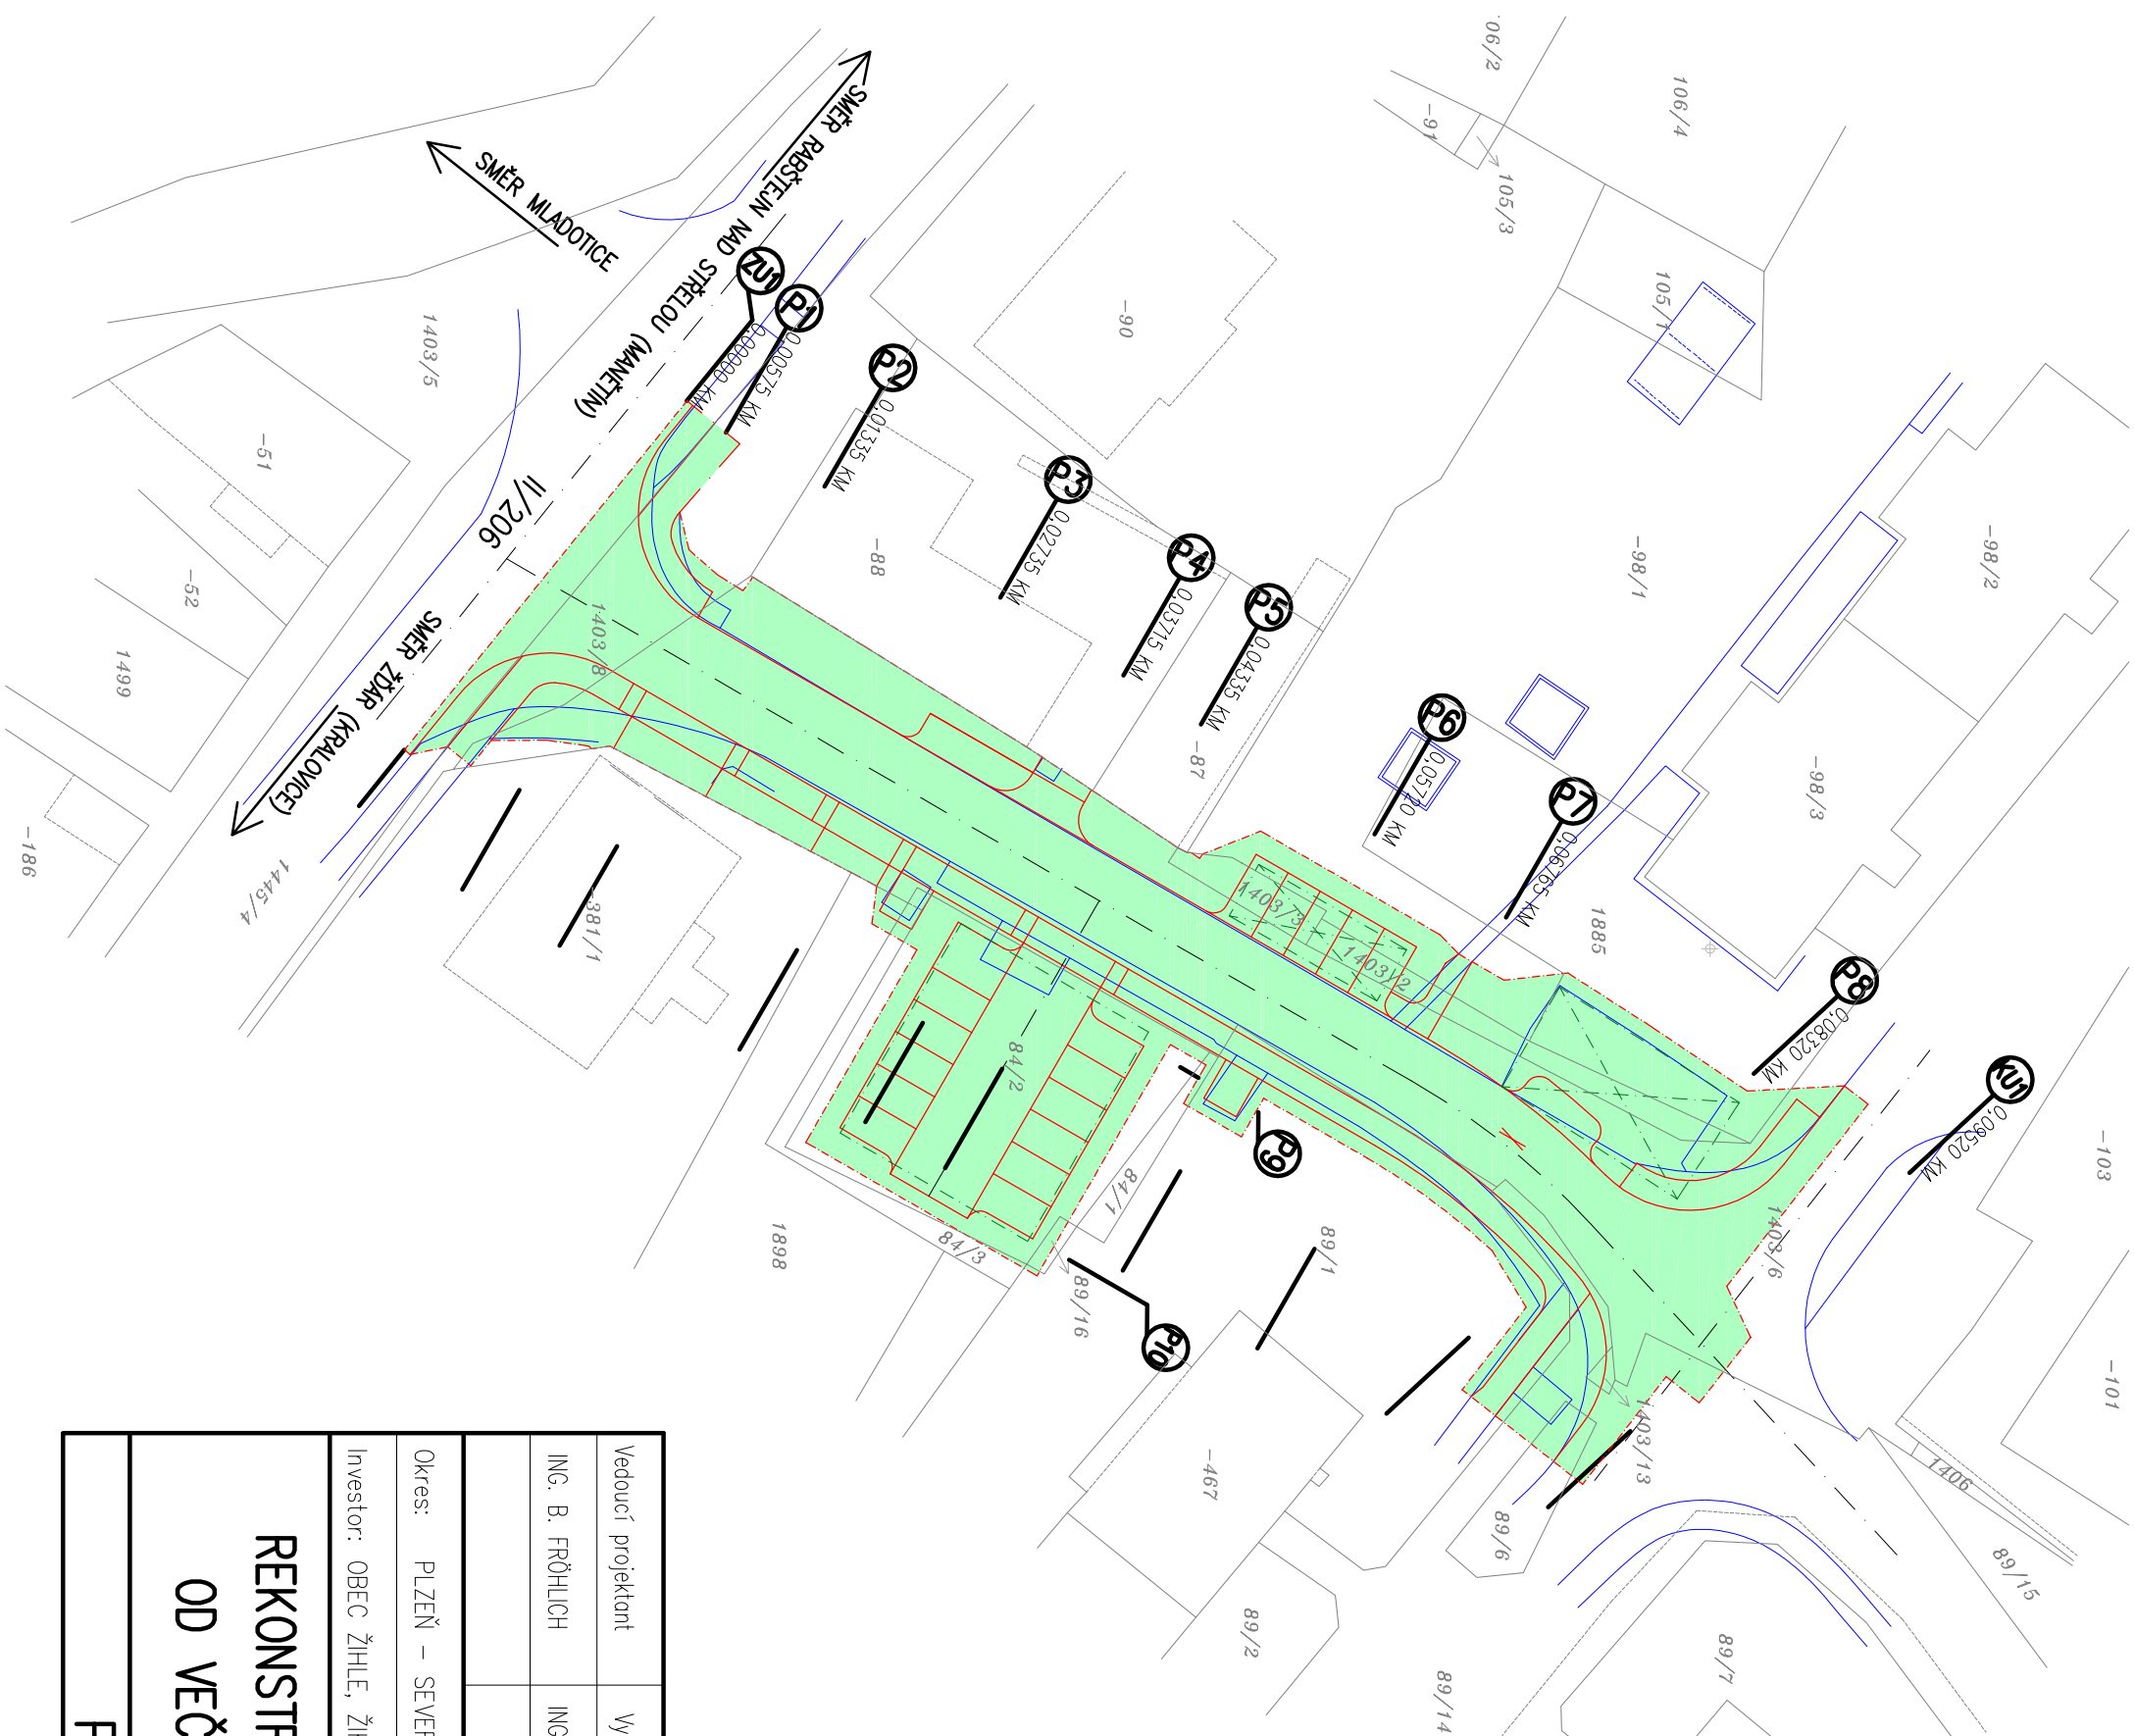

LEGENDA

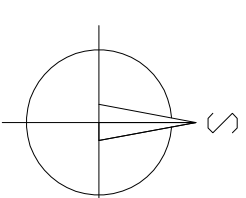

- | | |
|---|--|
|  | HRANICE PARCEL |
|  | STAVAJÍCÍ STAV |
|  | HRANICE ROZSAHU ÚPRAV |
|  | OSA KOMUNIKACE |
|  | OBRYŠ STAVBY |
|  | ZÁJMOVÉ ÚZEMÍ |
|  | PROSTOR PRO ZAŘÍZENÍ STAVENIŠTĚ (OPLOCENÝ) |
|  | PROSTOR PRO SKLADKY MATERIÁLU |

Vedoucí projektant	Vypracoval	Kreslil	Kontroloval
ING. B. FRÖHLICH	ING. B. FRÖHLICH		ING. Z. NĚMEC
Okres: PLZEŇ – SEVER			
Investor: OBEC ŽIHLE, ŽIHLE 53, 331 65 ŽIHLE			
REKONSTRUKCE KOMUNIKACE V ULICI OD VEČERKY DO SÍDLIŠTĚ V ŽIHLE			
PŘEHLEDNÁ SITUACE			
 Lobežská 53, 326 00 Plzeň DIČ: CZ61171344			
Arch. číslo	13 / 14		
Datum	06 / 14		
Měřítko	1 : 500		
Formát	2 x A4		
Stupeň	DPS		
Paré č.	Výkres č. B.1.1		