



PŘÍČNÝ ŘEZ P3 0,02735 KM

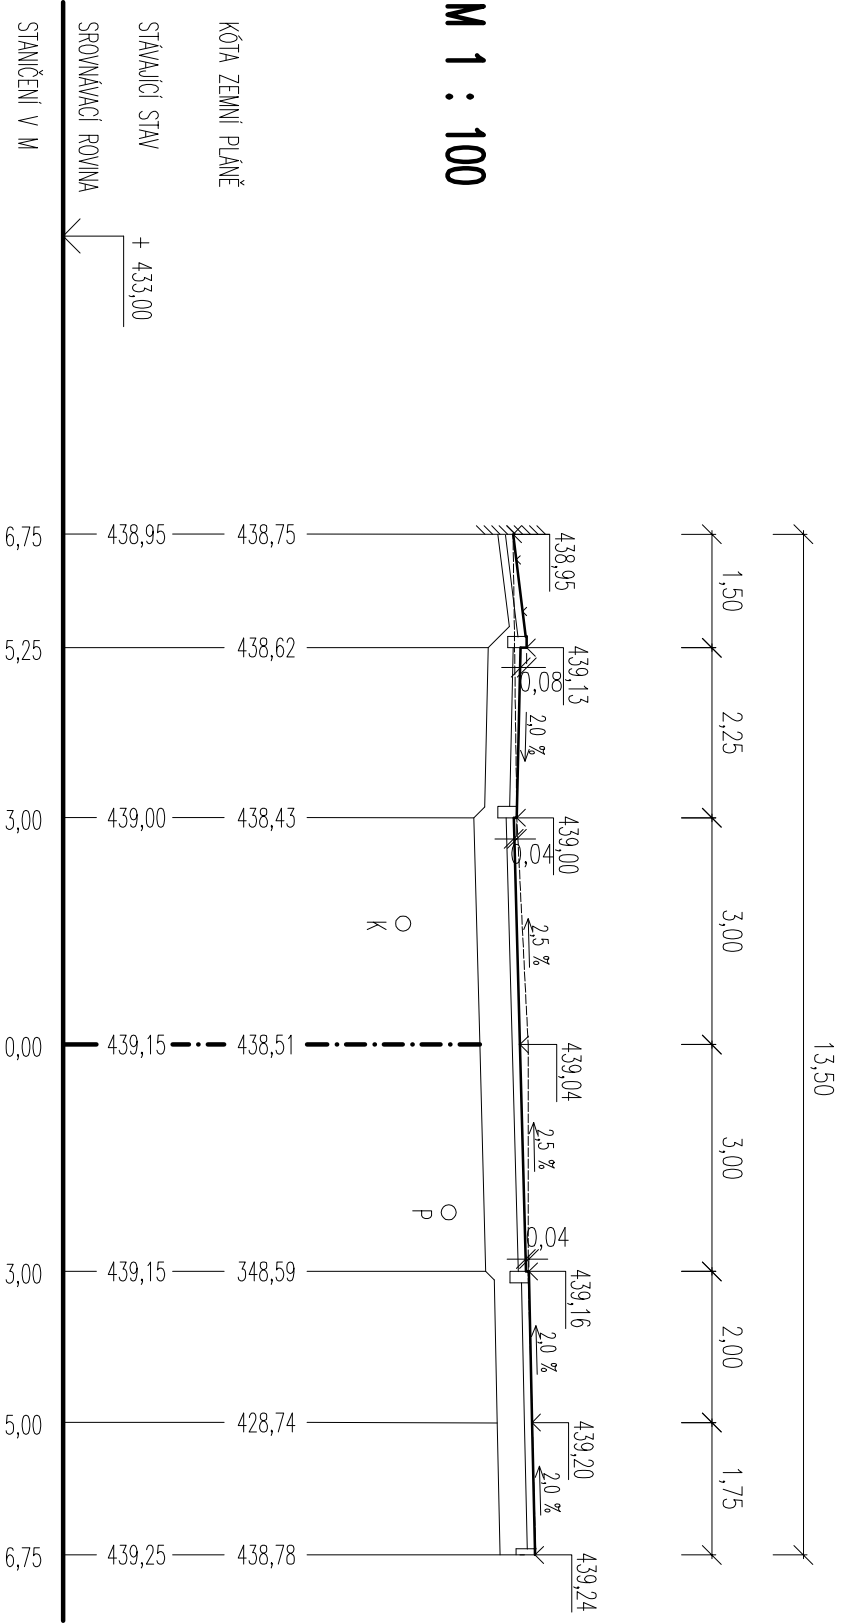

M 1 : 100

PŘÍČNÝ ŘEZ P4 0,03715 KM

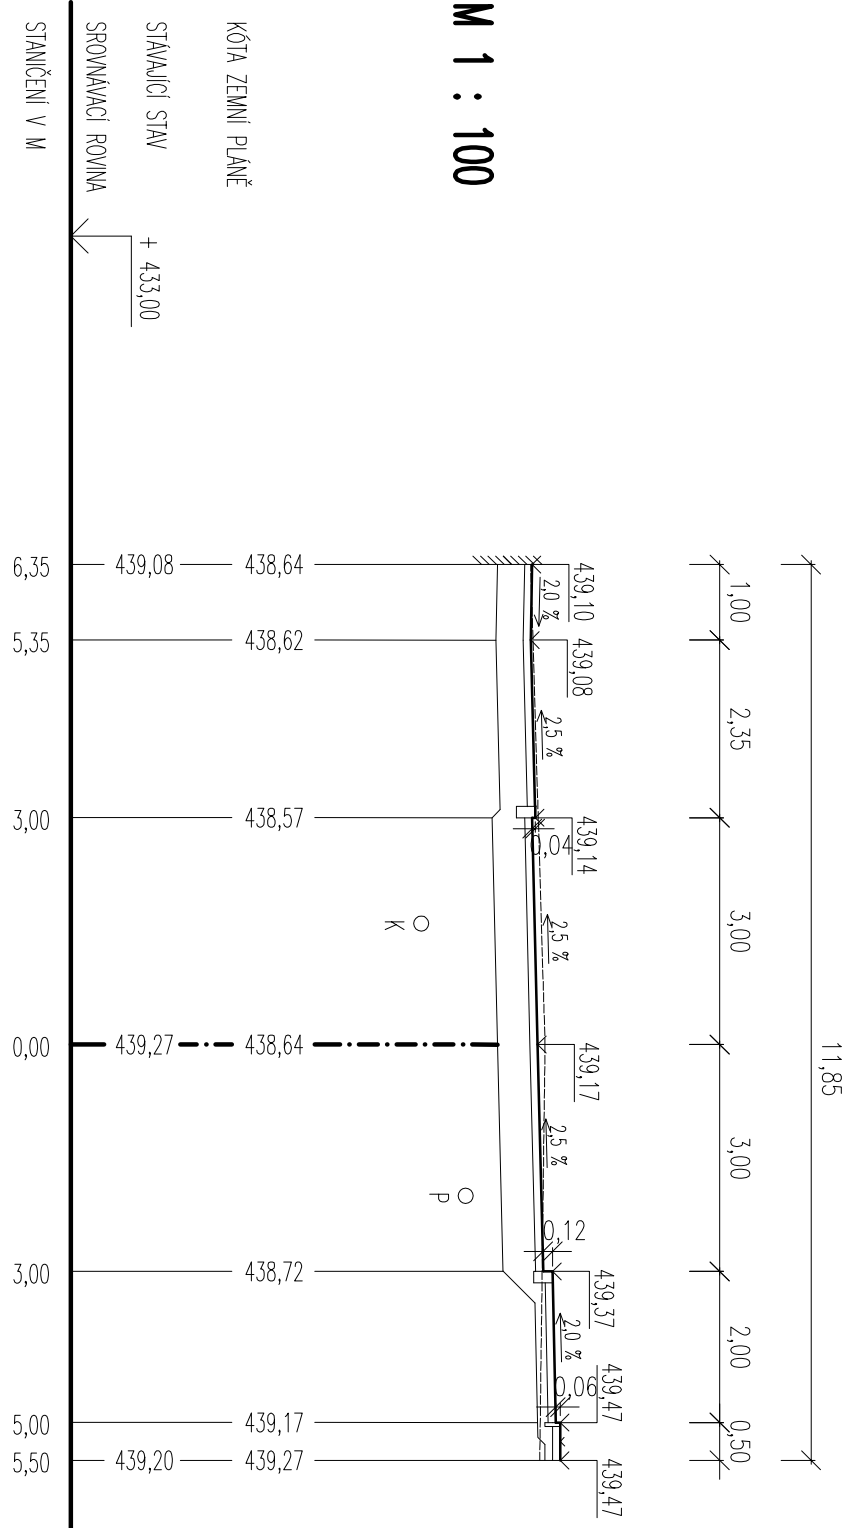

M 1 : 100