


PŘÍČNÝ ŘEZ P5 0,04335 KM

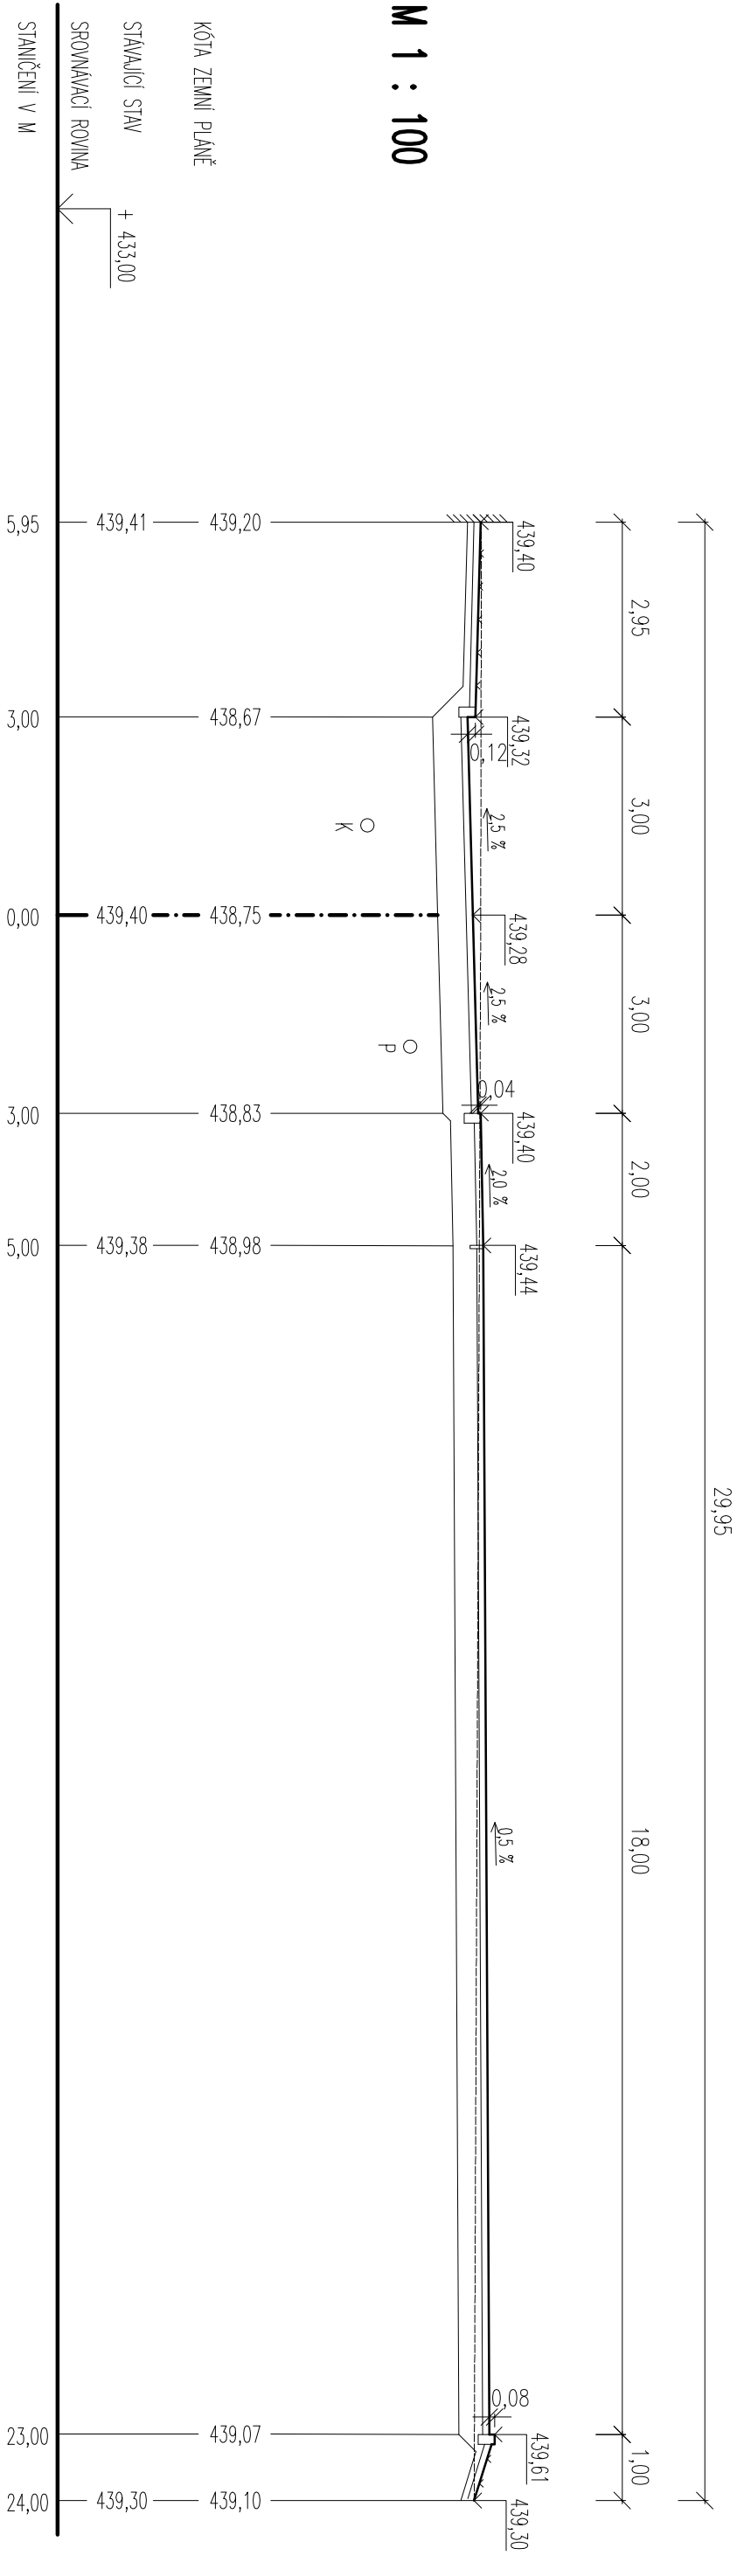

PŘÍČNÝ ŘEZ P6 0,05720 KM

