


PŘÍČNÝ ŘEZ P7 0,06765 KM

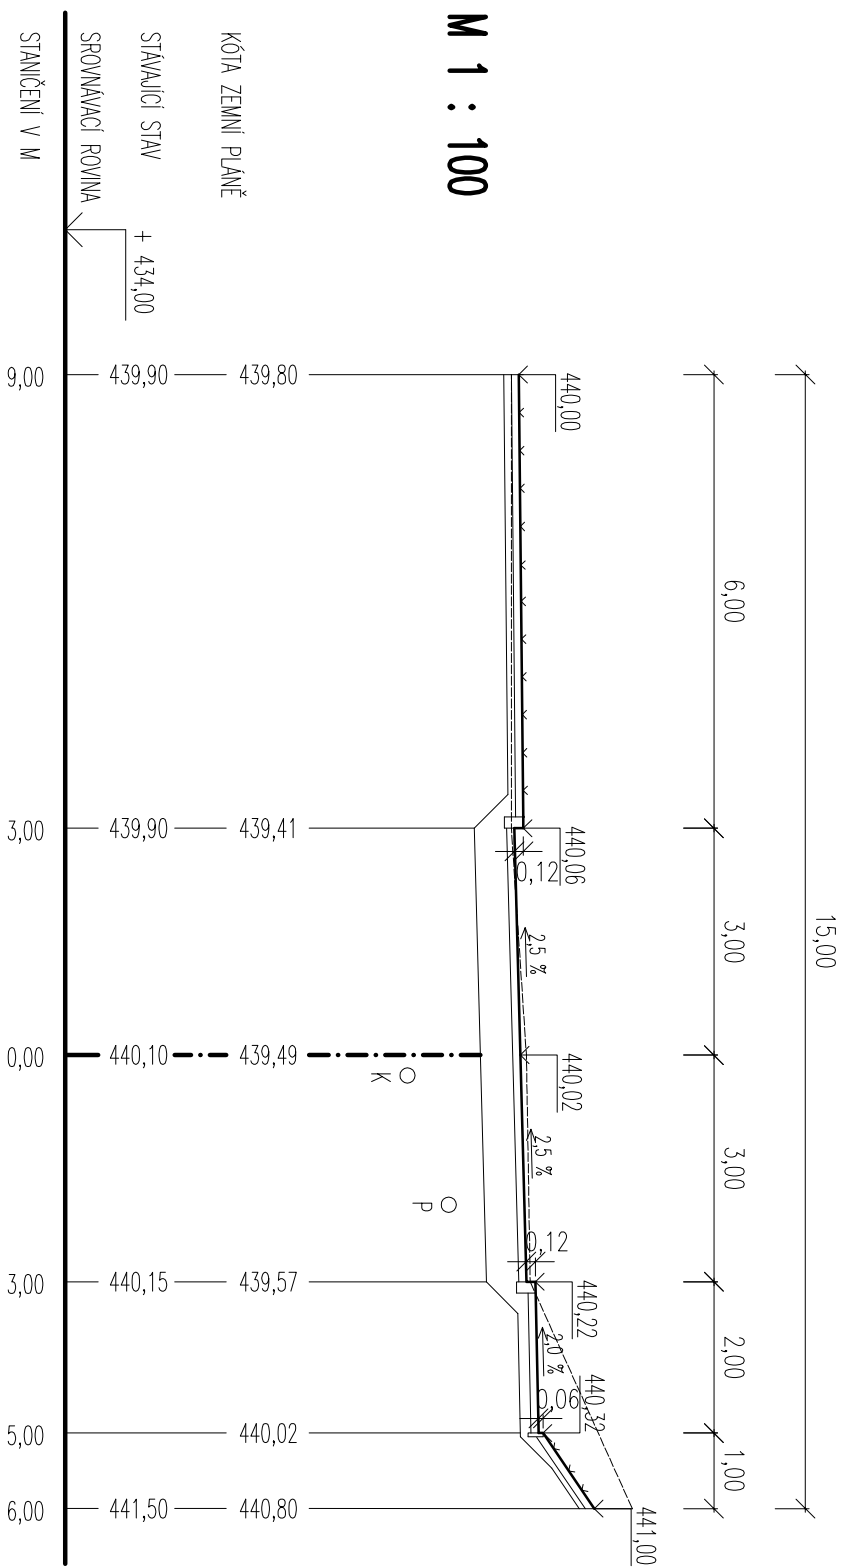

PŘÍČNÝ ŘEZ P8 0,08320 KM

