


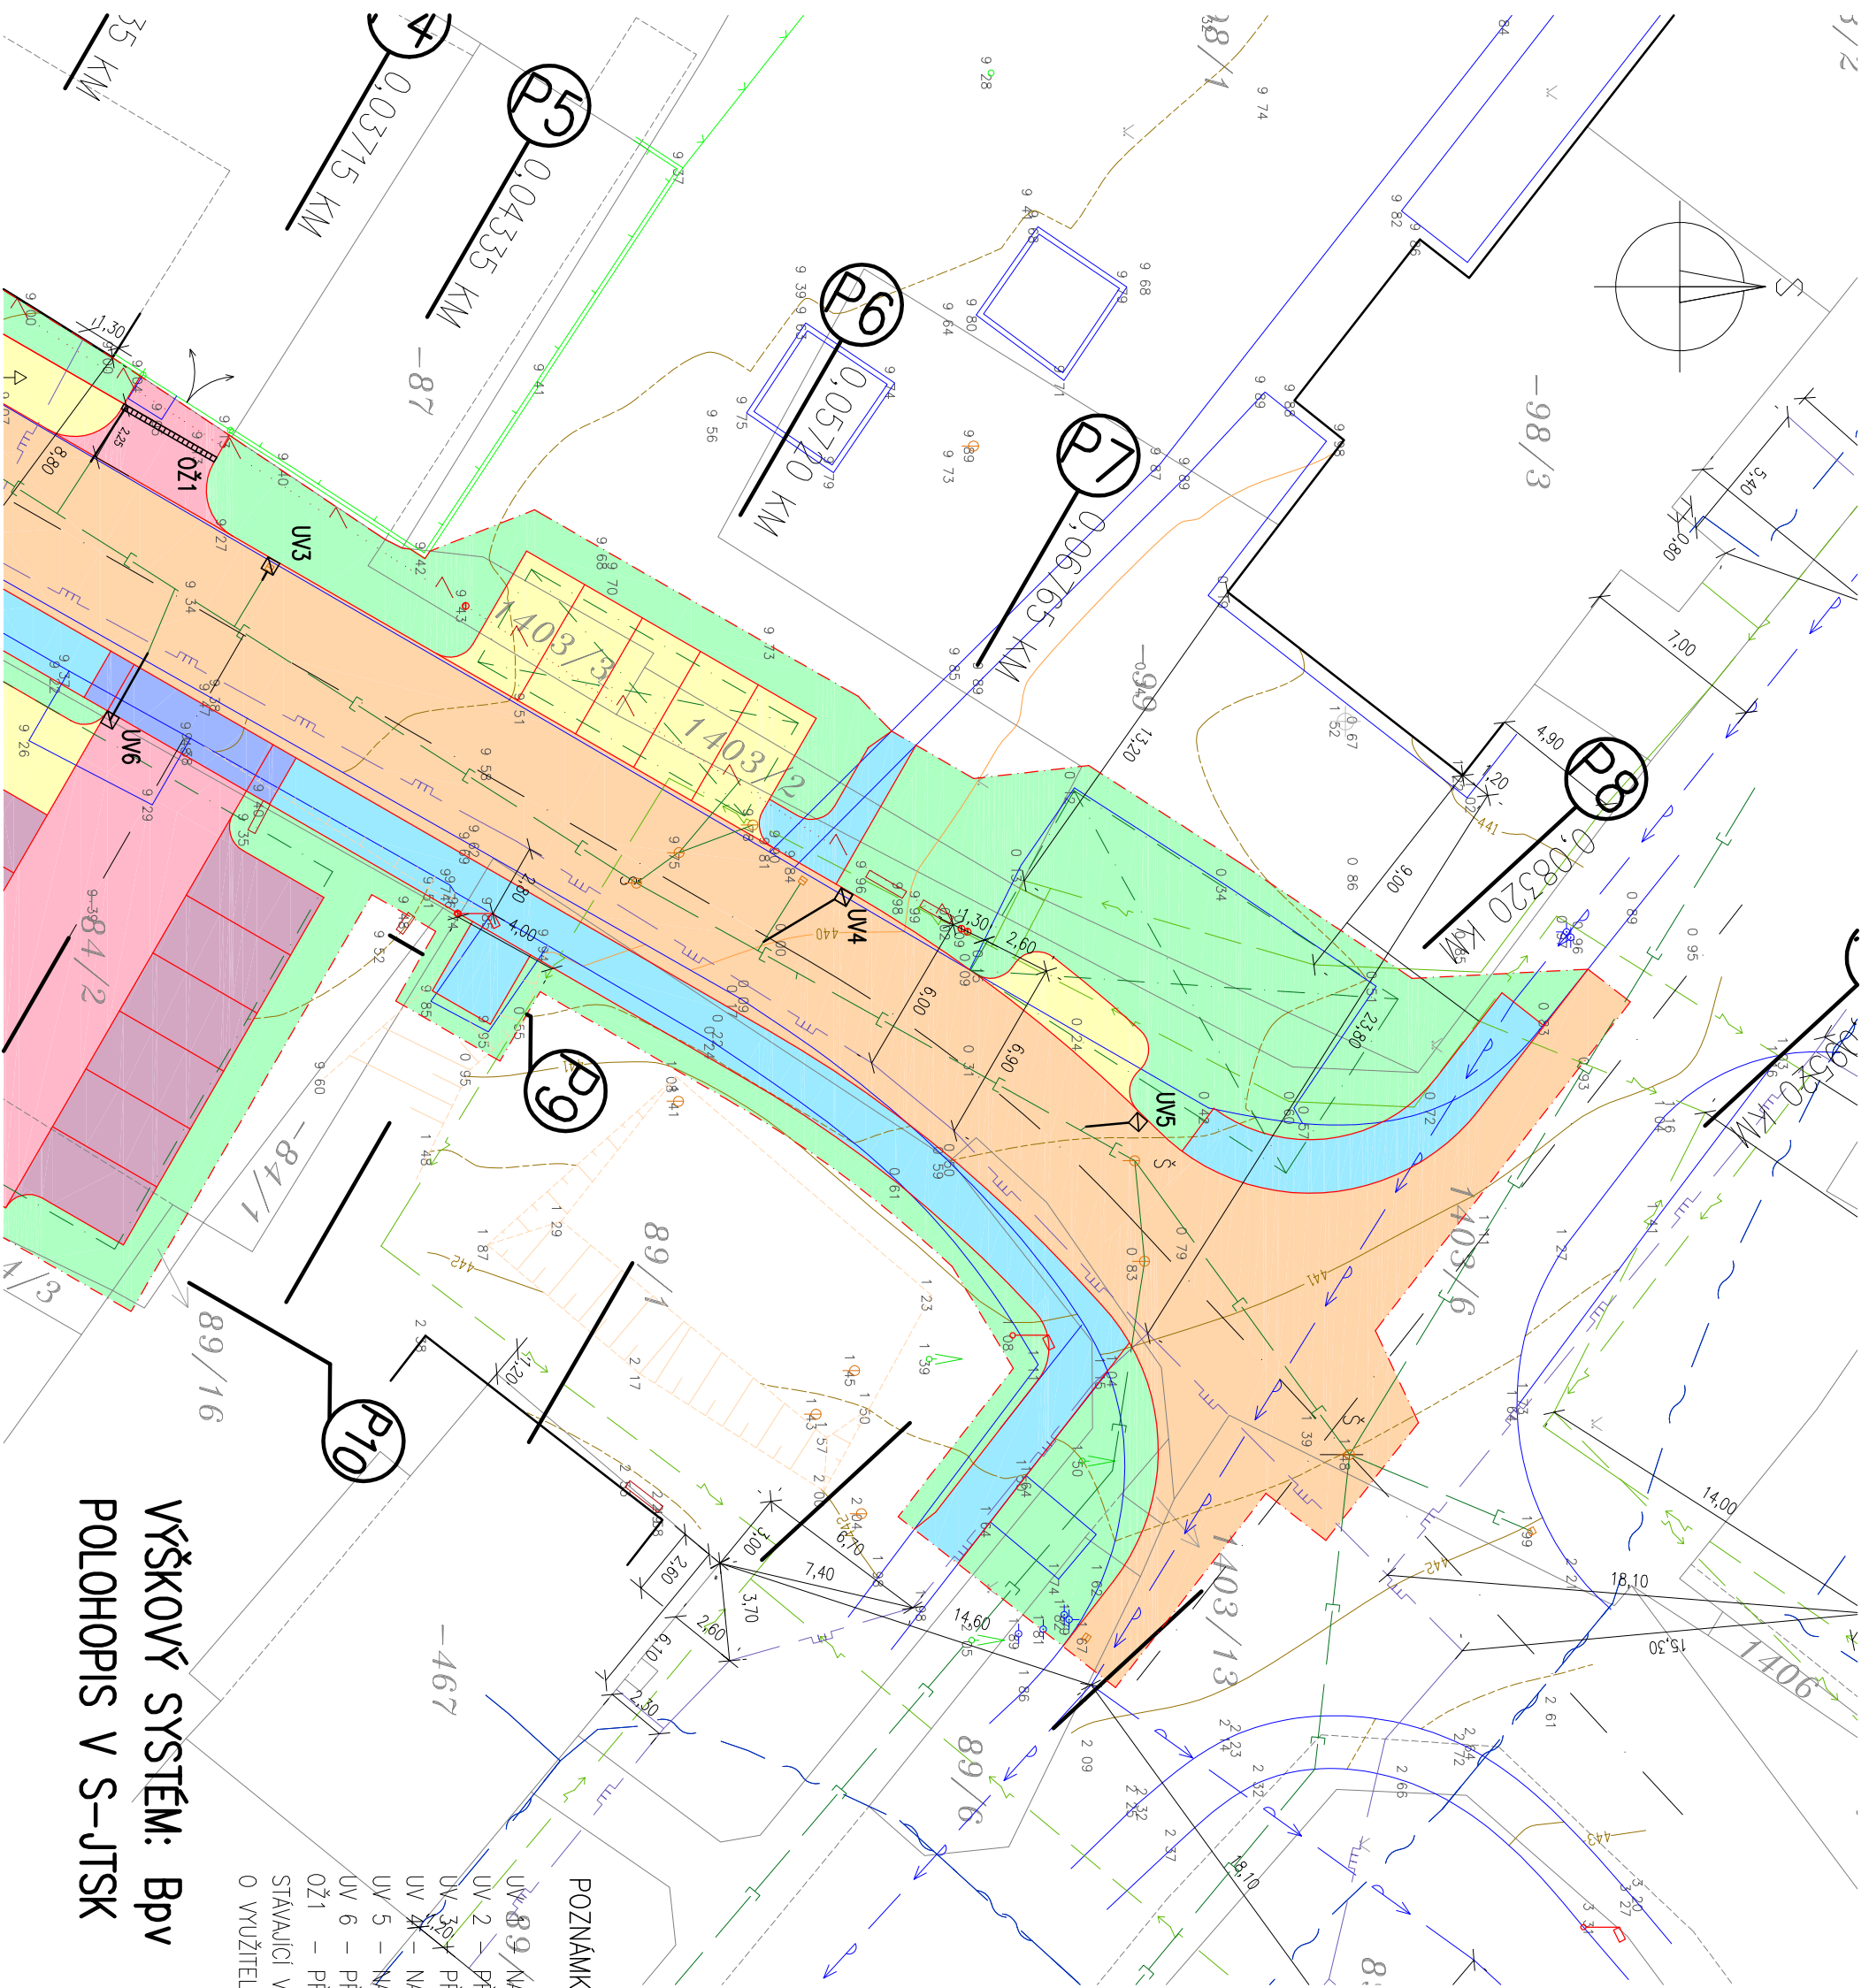

VÝŠKY ULIČNÍCH VPUSTÍ
A ODVODŇOVACÍHO ŽLABU

UV1	438,69
UV2	438,83
UV3	439,18
UV4	439,94
UV5	440,64
UV6	439,36
OŽ1	439,06 – 439,11

LEGENDA – NOVÝ STAV:

- NAVRHOVANÝ STAV
- HRANICE ROZSAHU ÚPRAV
- OSA KOMUNIKACE
- ULIČNÍ VPUSTI
- ODVODŇOVACÍ ŽLAB
- KANALIZAČNÍ PŘÍPOJKY

POZNÁMKY K ODVODNĚNÍ:

- UV 8,9 – NÁPOUIT NA STÁVAJÍCÍ ŘAD, NOVĚ VYSADIT ODBOČKU
- UV 2 – PŘEPOUIT DO STÁVAJÍCÍ PŘÍPOJKY
- UV 3,4 – PŘEPOUIT DO STÁVAJÍCÍ PŘÍPOJKY
- UV 4 – NÁPOUIT NA STÁVAJÍCÍ ŘAD DO STÁVAJÍCÍ ODBOČKY
- UV 5 – NÁPOUIT NA STÁVAJÍCÍ ŘAD DO STÁVAJÍCÍ ODBOČKY
- UV 6 – PŘEPOUIT DO STÁVAJÍCÍ PŘÍPOJKY
- OŽ1 – PŘEPOUIT DO STÁVAJÍCÍ PŘÍPOJKY
- STÁVAJÍCÍ VPUSTI V MÍSTĚCH UV2, UV3, UV4 VYBOURAT
- O VYUŽITELNOSTI DÍLŮ BUDE ROZHODNUTO PŘI REALIZACI DLE TECHNICKÉHO STAVU

VÝŠKOVÝ SYSTÉM: BpV
POLOHOVIS V S–JTSK

02. SITUACE ODVODNĚNÍ