


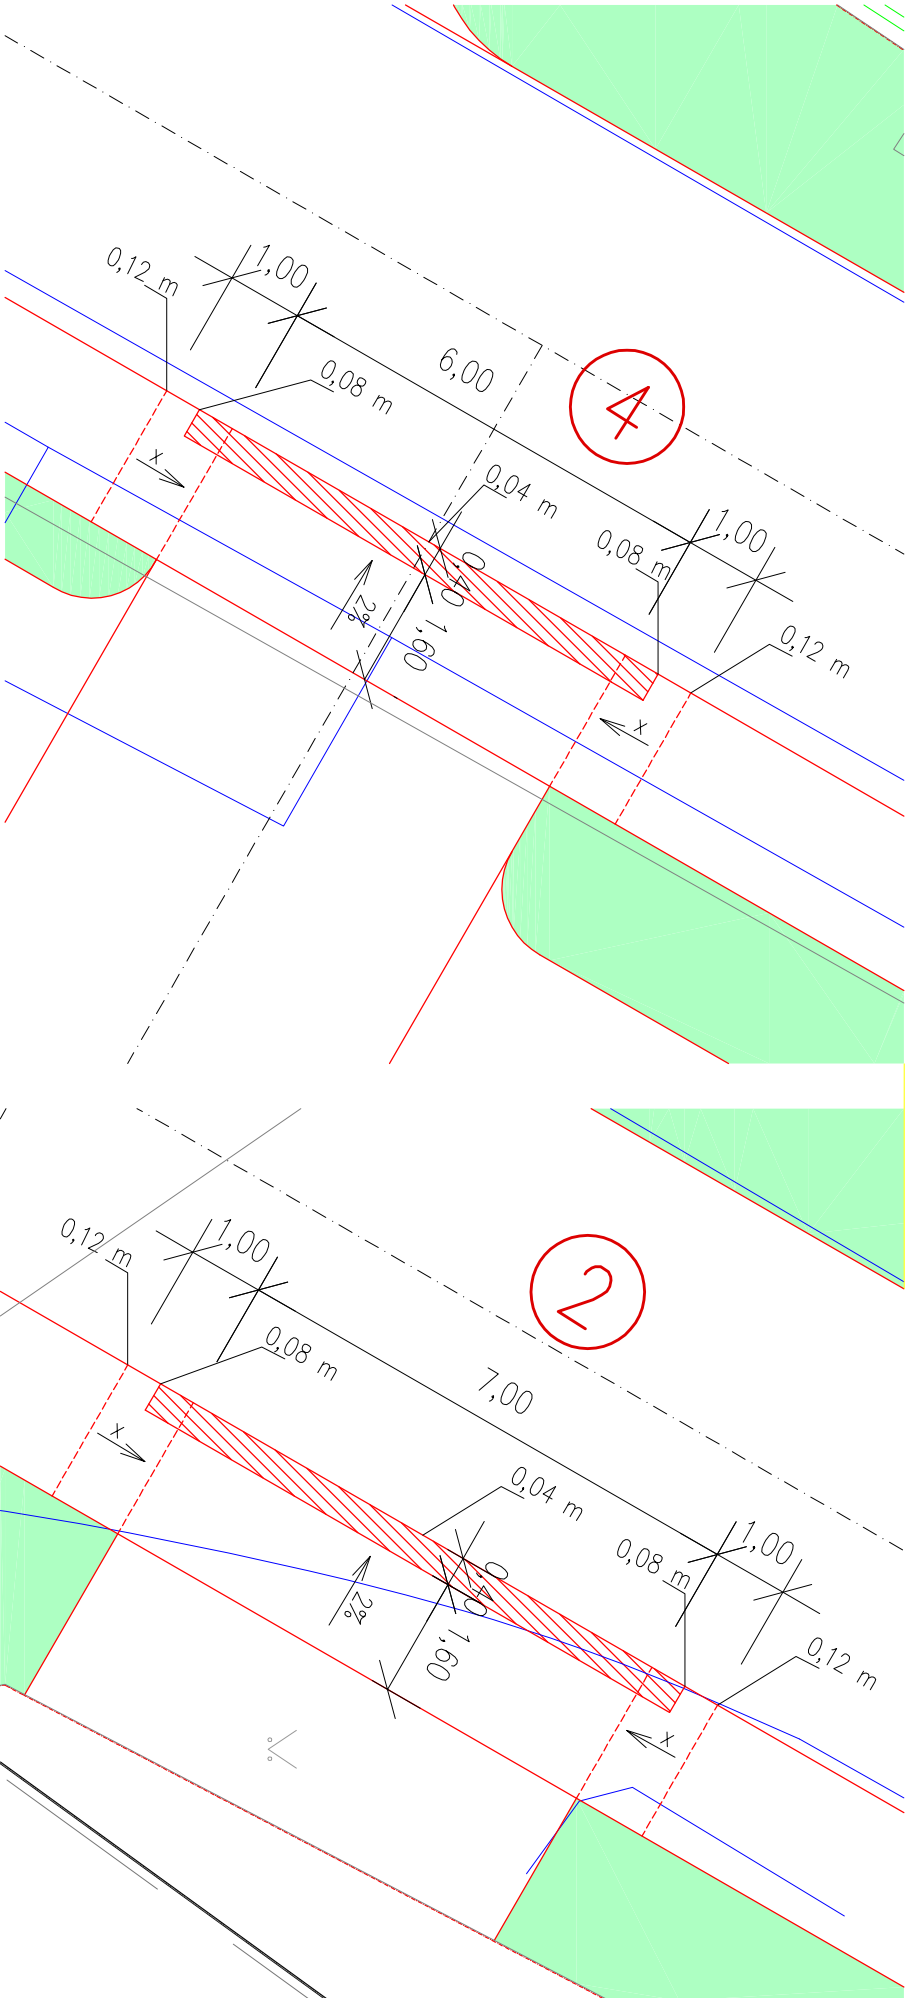

LEGENDA :

1	MÍSTO PRO PŘECHÁZENÍ
2	SAMOSTATNÝ SJEZD
3	SAMOSTATNÝ SJEZD
4	SAMOSTATNÝ SJEZD
5	MÍSTO PRO PŘECHÁZENÍ
6	MÍSTO PRO PŘECHÁZENÍ
	VÝŠKA OBRUBNÍKU NAD KOMUNIKACÍ
	BETONOVÁ DLAŽBA PRO NEVYDOME – ČERNÉ

POZNÁMKA :

- SOUČÁSTI STAVBY NEJSOU PRVKY PRO OSOBY SE SLUCHOVÝM POSTIŽENÍM
- DETAILNÍ ŘEŠENÍ BUDOU POTVRŽENA PŘI REALIZACI STAVBY
- x – MAXIMÁLNÍ SKLON RAMPOVÉHO SNIŽENÍ CHODNÍKU NEPŘESÁHNE 12,5%
- xx – MAXIMÁLNÍ PODELNÝ SKLON KE SNIŽENÉMU OBRUBNÍKU NEPŘESÁHNE 12,5 %