


SITUAČNÍ VÝKRES ŠIRŠÍCH VZTAHŮ

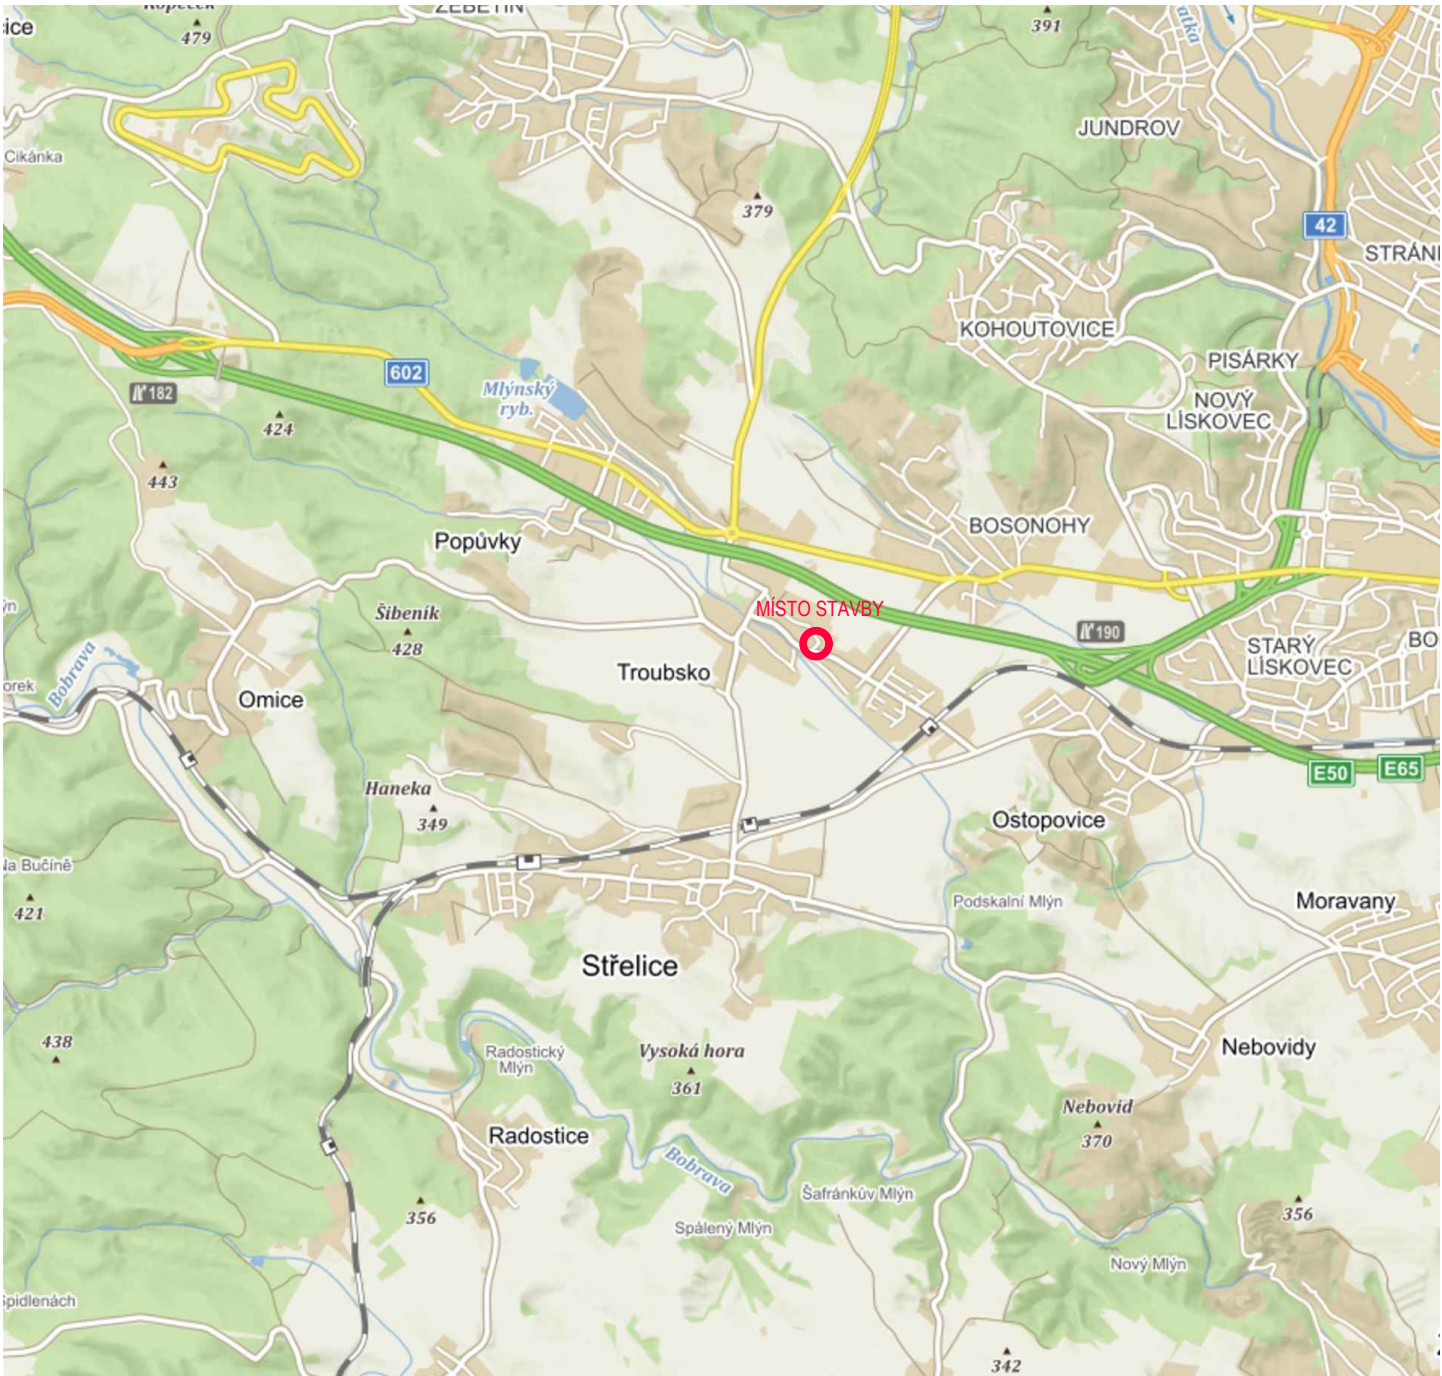

SOUŘADNICOVÝ SYSTÉM: S-JTSK VÝŠKOVÝ SYSTÉM: Bpvn			
GENERÁLNÍ PROJEKTANT SPRINCL s.r.o. PROJEKTY STAVBY INŽENÝRSKÁ ČINNOST ROZPOČTY		Karlova 933/7, 614 00 Brno, IČ: 063 24 827 mail: sprincl@sprincl.cz tel.: +420 604 157 579 www.sprincl.cz	
AUTORIZAČNÍ RAZÍTKO			
PROJEKTANT DAVID ČERMÁK		KONTROLA ING. PAVEL KUČINSKÝ	
		AUTORIZACE ING. PAVEL KUČINSKÝ	
INVESTOR DOBOS, spol. s r.o., Nár. odboje 32/61, 664 41 Troubsko, IČO: 253 17 601			
STAVBA Rekonstrukce objektu č.1 DOBOS, spol. s r. o.		STUPEŇ PD DOS	ČÍSLO PARÉ
MÍSTO Troubsko, parc. č. 203/3, 203/4, 226/1		DATUM 08/2019	
KATASTRÁLNÍ ÚZEMÍ OBJEKT	Troubsko [768715]	KRAJ ZAK. Č. Jihomoravský SPR 19_01_19	FORMÁT MĚŘÍTKO A4 -
NÁZEV SITUAČNÍ VÝKRES ŠIRŠÍCH VZTAHŮ			ČÁST PD ČÍSLO VÝKRESU C. 1
Tento výkres používá ochrany dle zákona č. 121/2000 Sb. (autorský zákon). Originál tohoto výkresu a návrh řešení na něm zobrazené jsou majetkem autora. Bez souhlasu autora není možné tuto dokumentaci ani její části kopírovat a jinak veřejně rozšiřovat.			

Tento výkres používá ochrany dle zákona č. 121/2000 Sb. (autorský zákon). Originál tohoto výkresu a návrh řešení na něm zobrazené jsou majetkem autora. Bez souhlasu autora není možné tuto dokumentaci ani její části kopírovat a jinak veřejně rozšiřovat.