


KATASTRÁLNÍ SITUAČNÍ VÝKRES

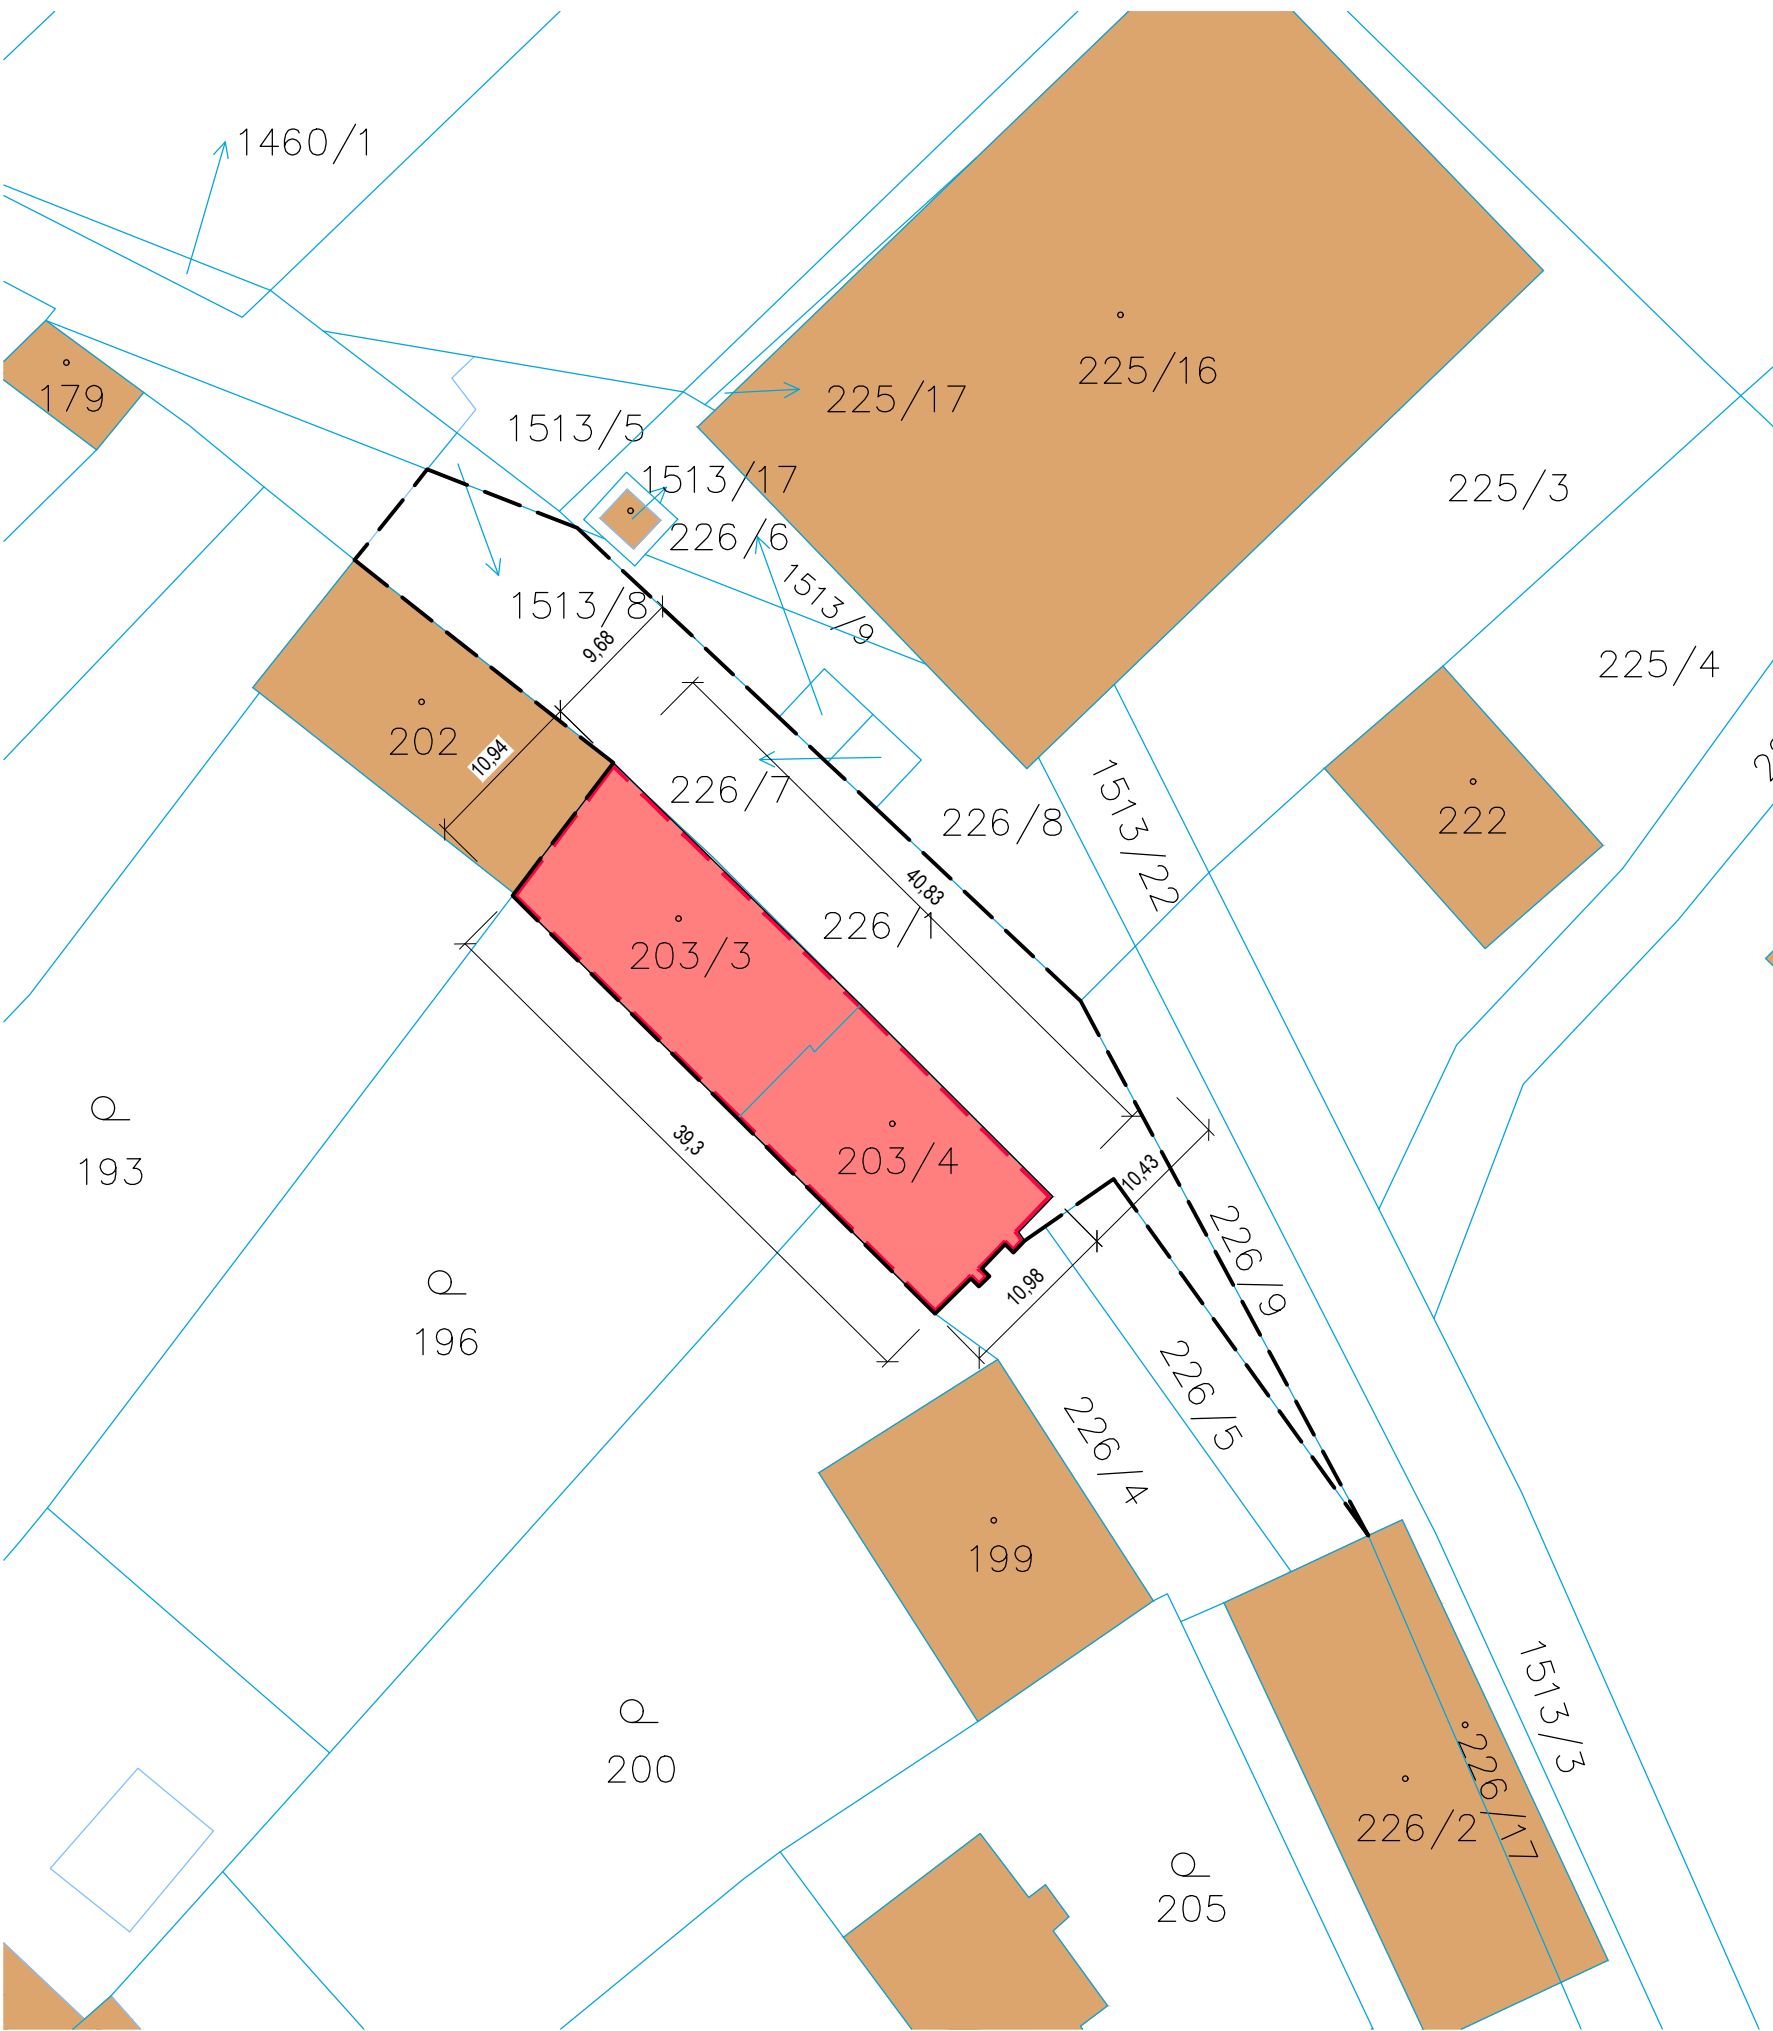

LEGENDA ZNAČEK

- ŘEŠENÝ STAVEBNÍ OBJEKT - DOBOS - SPODNÍ HALA
- OKOLNÍ BUDOVY
- ŘEŠENÉ ÚZEMÍ/PARCELA/STAVBA, K.Ú. TROUBSKO [768715]
PARC. Č. 203/3, 203/4, 226/1
- HRANICE ŘEŠENÉHO PROSTORU
- 203/3 PARCELNÍ ČÍSLA


POZNÁMKA

- p.č. 203/3

Doležal Pavel, Nár. odboje 32/61, 664 41 Troubsko
SJM Doležal Pavel a Doležalová Alena, Nár. odboje 32/61, 664 41 Troubsko
Doležalová Alena, Nár. odboje 32/61, 664 41 Troubsko
- p.č. 203/4

DOBOS, spol. s r.o., Nár. odboje 32/61, 664 41 Troubsko
- p.č. 226/1

Obec Troubsko, Zámecká 105/8, 664 41 Troubsko

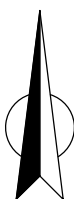

SOUŘADNICOVÝ SYSTÉM: S-JTSK VÝŠKOVÝ SYSTÉM: Bpv					AUTORIZAČNÍ RAZÍTKO			
GENERÁLNÍ PROJEKTANT			Karlova 933/7, 614 00 Brno, IČ: 063 24 827 mail: sprincl@sprincl.cz tel.: +420 604 157 579 www.sprincl.cz					
SPRINCL s.r.o.								
PROJEKTY STAVBY INŽENÝRSKÁ ČINNOST ROZPOČTY								
PROJEKTANT			KONTROLA					
DAVID ČERMÁK			ING. PAVEL KUČINSKÝ					
			AUTORIZACE					
			ING. PAVEL KUČINSKÝ					
INVESTOR								
DOBOS, spol. s r.o., Nár. odboje 32/61, 664 41 Troubsko, IČO: 253 17 601								
STAVBA			Rekonstrukce objektu č.1 DOBOS, spol. s r. o.		STUPEŇ PD	DOS	ČÍSLO PARÉ	
MÍSTO			Troubsko, parc. č. 203/3, 203/4, 226/1		DATUM	08/2019		
KATASTRÁLNÍ			KRAJ		FORMÁT		MĚŘÍTKO	ČÍSLO VÝKRESU
ÚZEMÍ					2xA4			
OBJEKT			ZAK. Č.		1:500			
			Jihomoravský					
			SPR 19_01_19					
NÁZEV					ČÁST PD			
KATASTRÁLNÍ SITUAČNÍ VÝKRES							C. 2	

Tento výkres používá ochrany dle zákona č. 121/2000 Sb. (autorský zákon). Originál tohoto výkresu a návrh řešení na něm zobrazené jsou majetkem autora. Bez souhlasu autora není možné tuto dokumentaci ani její části kopírovat a jinak veřejně rozšiřovat.