


KOORDINAČNÍ SITUAČNÍ VÝKRES

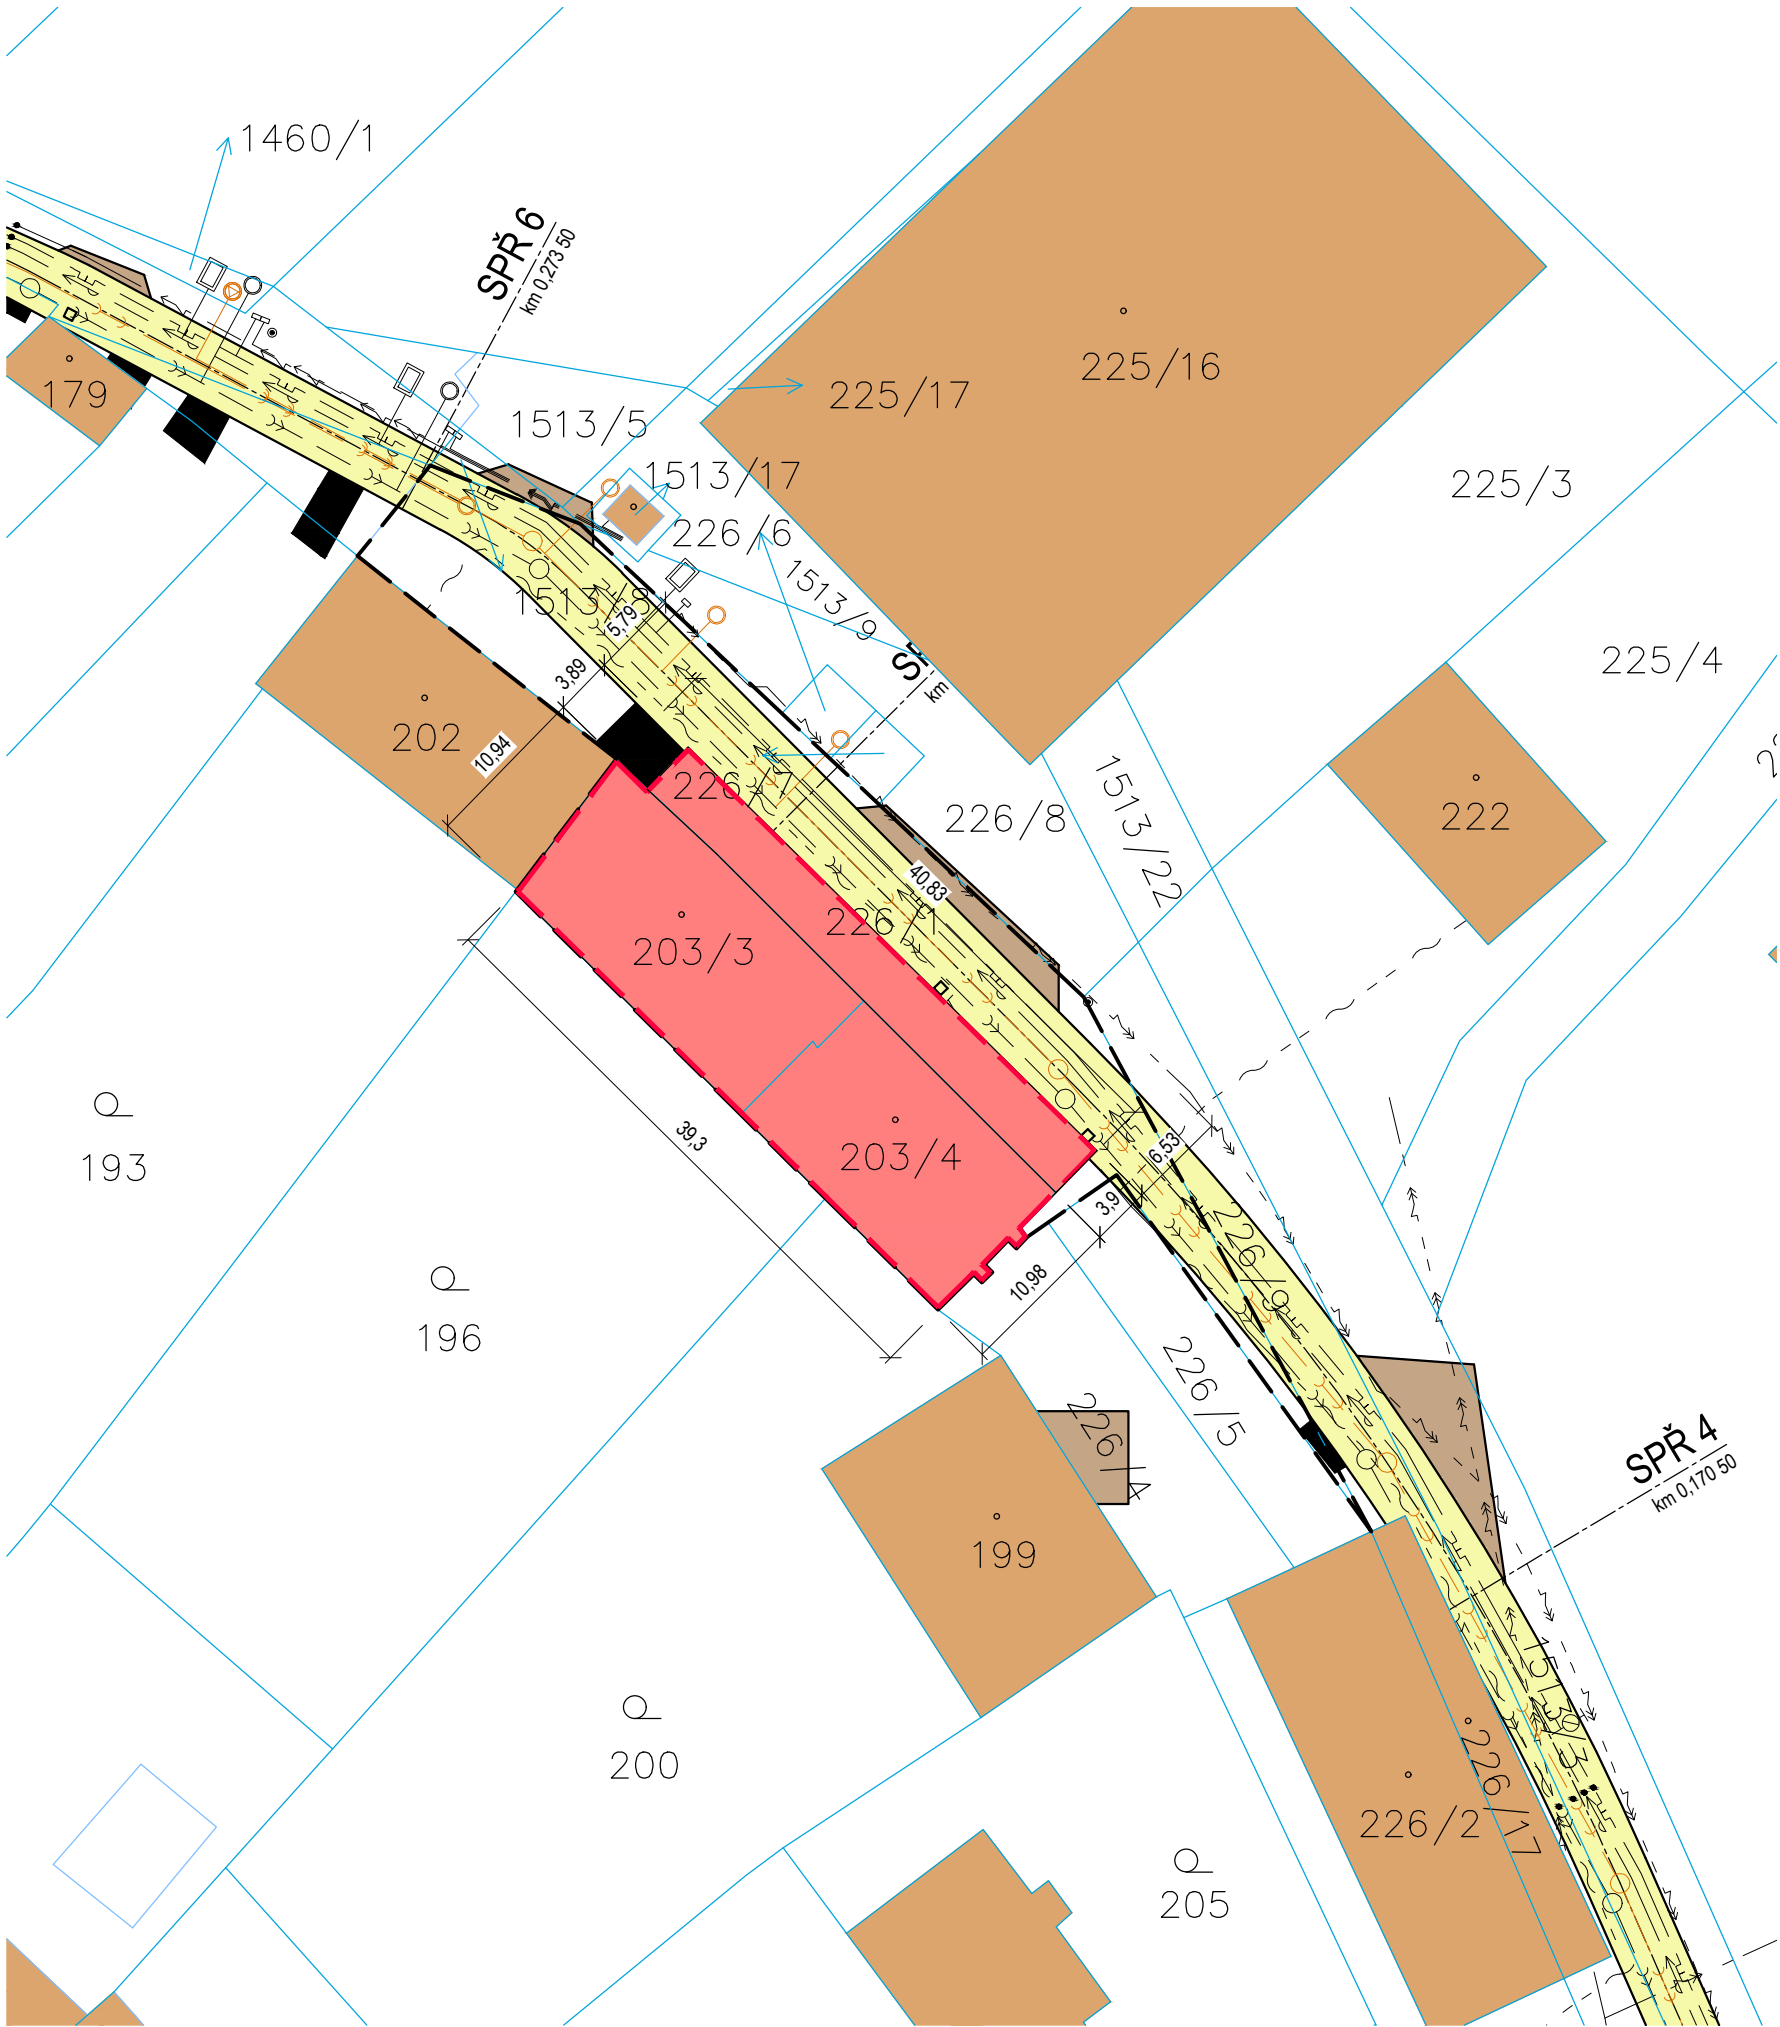

LEGENDA ZNAČEK

- ŘEŠENÝ STAVEBNÍ OBJEKT - DOBOS - SPODNÍ HALA
- OKOLNÍ BUDOVY
- KOMUNIKACE - VOZOVKA
- KOMUNIKACE - VJEZD DLAŽBA
- ŘEŠENÉ ÚZEMÍ/PARCELA/STAVBA, K.Ú. TROUBSKO [768715]
PARC. Č. 203/3, 203/4, 226/1
- HRANICE ŘEŠENÉHO PROSTORU
- 203/3 PARCELNÍ ČÍSLA

LEGENDA INŽENÝRSKÝCH SÍTÍ

- KANALIZACE
- KANALIZACE SPLAŠKOVÁ
 - KANALIZACE DEŠŤOVÁ
- VODOVOD
- VODOVOD - PITNÁ VODA
- PLYNOVÉ ROZVODY
- PLYNOVÉ POTRUBÍ NÍZKOTLAKÉ
 - PLYNOVÉ POTRUBÍ STŘEDOTLAKÉ
- SILNOPROUD
- VEDENÍ NÍZKÉHO NAPĚTÍ
 - VEDENÍ VYSOKÉHO NAPĚTÍ
- SLABOPROUD
- METALICKÝ KABEL - CETIN

POZNÁMKA

- PODZEMNÍ VEDENÍ ZAKRESLENO JEN INFORMATIVNĚ DLE POSKYTNUTÝCH PODKLADŮ INVESTORA, OBCE, PROJEKTANTŮ A SPRÁVCŮ SÍTÍ
- PŘED ZAHÁJENÍM ZEMNÍCH PRACÍ NUTNO POŽÁDAT SPRÁVCE O PŘESNÉ VYTYČENÍ SÍTÍ
- INŽENÝRSKÉ SÍTĚ BUDOU VYVEDENY NA HRANICI POZEMKU
- PŘI PROVÁDĚNÍ SÍTÍ JE NUTNO DODRŽET NEJMENŠÍ DOVOLENÉ VZDÁLENOSTÍ PŘI SOUBĚHU A KŘÍŽENÍ PODZEMNÍCH SÍTÍ DLE ČSN 73 6005
- PŘI PROVÁDĚNÍ PRACÍ JE NUTNO DODRŽOVAT BEZPEČNOST A OCHRANU ZDRAVÍ DLE ZÁKONA č.309/2006Sb.



SOUŘADNICOVÝ SYSTÉM: S-JTSK VÝŠKOVÝ SYSTÉM: Bpv				AUTORIZAČNÍ RAZÍTKO	
GENERÁLNÍ PROJEKTANT		SPRINCL s.r.o. PROJEKTY STAVBY INŽENÝRSKÁ ČINNOST ROZPOČTY			
Karlova 933/7, 614 00 Brno, IČ: 063 24 827 mail: sprincl@sprincl.cz tel.: +420 604 157 579 www.sprincl.cz					
PROJEKTANT		KONTROLA			
DAVID ČERMÁK		ING. PAVEL KUČINSKÝ			
		AUTORIZACE			
		ING. PAVEL KUČINSKÝ			
INVESTOR					
DOBOS, spol. s r.o., Nár. odboje 32/61, 664 41 Troubsko, IČO: 253 17 601					
STAVBA		Rekonstrukce objektu č.1 DOBOS, spol. s r. o.		STUPEŇ PD	DOS
MÍSTO		Troubsko, parc. č. 203/3, 203/4, 226/1		DATUM	08/2019
KATASTRÁLNÍ ÚZEMÍ		Troubsko [768715]		FORMÁT	2xA4
OBJEKT		-		MĚŘÍTKO	1:500
		KRAJ	Jihomoravský		
		ZAK. Č.	SPR 19_01_19		
NÁZEV				ČÁST PD	ČÍSLO VÝKRESU
KOORDINAČNÍ SITUAČNÍ VÝKRES					C. 3

Tento výkres používá ochrany dle zákona č. 121/2000 Sb. (autorský zákon). Originál tohoto výkresu a návrh řešení na něm zobrazené jsou majetkem autora. Bez souhlasu autora není možné tuto dokumentaci ani její části kopírovat a jinak veřejně rozšiřovat.