


PŮDORYS 1.NP - STÁVAJÍCÍ STAV

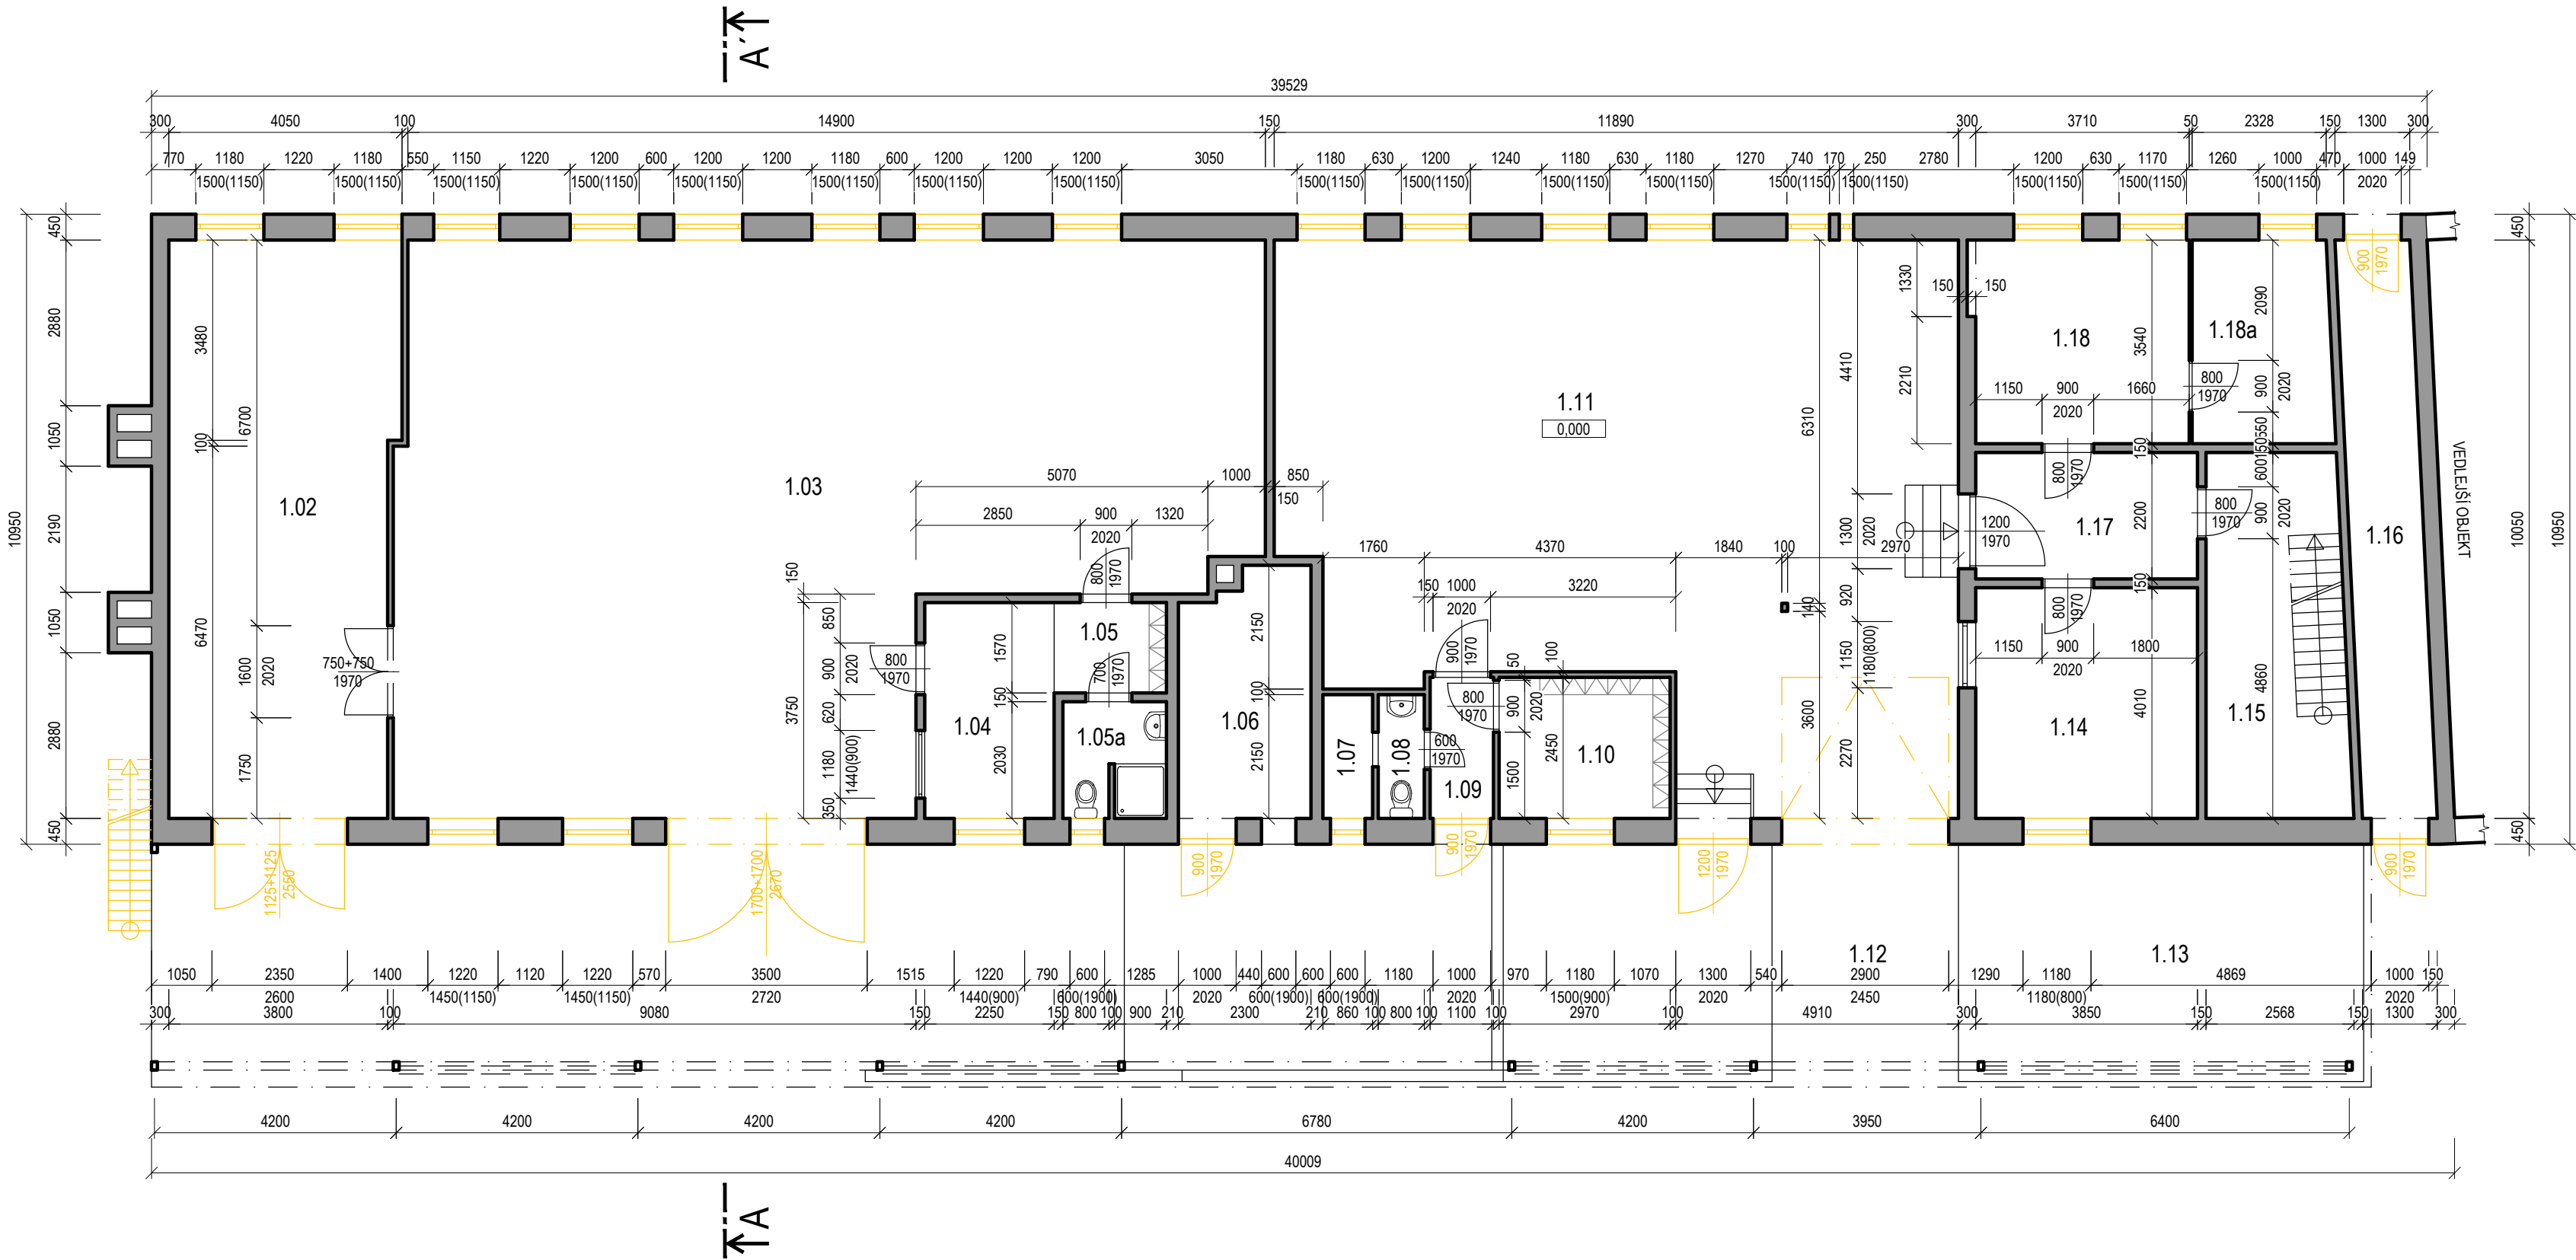

LEGENDA MÍSTNOSTÍ							
OZN.	NÁZEV MÍSTNOSTI	S. V. [mm]	PLOCHA [m²]	PODLAHA		STĚNY	STROP
				OZN.	POPIS		
1.01	VENKOVNÍ SKLAD	-	60,14	-		VPC OMÍTKA	VPC OMÍTKA
1.02	PÍSKOVNA	3140	39,06	-		VPC OMÍTKA	VPC OMÍTKA
1.03	LAKOVNA	3140	228,25	-	TERACOVÁ DLAŽBA / BETONOVÁ MAZANINA	VPC OMÍTKA	VPC OMÍTKA
1.04	SKLAD	2830	8,44	-		VPC OMÍTKA	VPC OMÍTKA
1.05	ŠATNA	2830	3,06	-		VPC OMÍTKA	VPC OMÍTKA
1.05a	SPRCHA + WC	2830	3,56	-		VPC OMÍTKA	VPC OMÍTKA
1.06	TECHNICKÁ MÍSTNOST	2830	9,93	-		VPC OMÍTKA	VPC OMÍTKA
1.07	SPRCHY	2830	1,85	-		VPC OMÍTKA	VPC OMÍTKA
1.08	WC	2830	1,72	-		VPC OMÍTKA	VPC OMÍTKA
1.09	CHODBA	2830	2,70	-		VPC OMÍTKA	VPC OMÍTKA
1.10	ŠATNA	2830	7,23	-		VPC OMÍTKA	VPC OMÍTKA
1.11	VENKOVNÍ SKLAD	3140	17,00	-		VPC OMÍTKA	VPC OMÍTKA
1.12	RAMPA	-	11,55	-		VPC OMÍTKA	VPC OMÍTKA
1.13	VENKOVNÍ SKLAD	-	26,21	-		VPC OMÍTKA	VPC OMÍTKA
1.14	DENNÍ MÍSTNOST	2830	15,43	-		VPC OMÍTKA	VPC OMÍTKA
1.15	SKLAD	2830	15,41	-		VPC OMÍTKA	VPC OMÍTKA
1.16	CHODBA	2830	13,43	-		VPC OMÍTKA	VPC OMÍTKA
1.17	CHODBA	2830	8,47	-		VPC OMÍTKA	VPC OMÍTKA
1.18	KANCELÁŘ	2830	13,44	-		VPC OMÍTKA	VPC OMÍTKA
1.18a	KANCELÁŘ	2830	8,46	-		VPC OMÍTKA	VPC OMÍTKA

POZNÁMKA

- 1

VYBOURÁNÍ OKENNÍ VÝPLNĚ VČETNĚ RÁMU A OPLECHOVÁNÍ PARAPETŮ; ROZMĚRY: 600x600 mm (2ks), 250x1500 mm (1ks), 740x1500 mm (1ks), 1000x1500 mm (1ks), 1150x1500 mm (1ks), 1170x1500 mm (1ks), 1180x1180 mm (1ks), 1180x1500 mm (7ks), 1200x1500 mm (6ks), 1220x1440 mm (1ks), 1220x1450 mm (2ks)
- 2

VYBOURÁNÍ DVERNÍ VÝPLNĚ VČETNĚ RÁMU; ROZMĚRY: 1000x2020 (5ks), 1300x2020 (1ks)
- 3

VYBOURÁNÍ BRAT VČETNĚ RÁMU; ROZMĚRY: 2350x2350 (1ks), 2900x2450 (1ks), 3500x2720 (1ks)
- 4

VYBOURÁNÍ KROVU: POZEDNICE (2x ~41m), VAZNÝ TRÁM (10x~10,5m), VAZNICE (2x~41m), SLOUPKY (20x~2,7m), VZPĚRY (20x~3,7m), VAZNICE (20X~4,5m), KROKVE (20x~7,2m), STŘEŠNÍ KRYTINA VČETNĚ LAŤOVÁNÍ (~580m²)
- 5

VYBOURÁNÍ KRYTINY PŘÍSTŘEŠKU (~175m²)
- 6

VYBOURÁNÍ VENKOVNÍCH STĚN (~58m²)
- 7

VYBOURÁNÍ SÁDROKARTONOVÉ PŘÍČKY VČETNĚ KONSTRUKCE (~11,5m²)
- 8

DEMONTÁŽ / VYBOURÁNÍ STÁVAJÍCÍHO SCHODIŠTĚ

- PŘED ZAPOČETÍM REALIZACE VZÁJEMNĚ NAVAZUJÍCÍCH KONSTRUKCÍ NA STAVBĚ JE NUTNÉ SKUTEČNĚ PROVEDENÍ PŘEMĚŘIT A ZKOORDINOVAT S PROJEKTOVOU DOKUMENTACÍ. V PŘÍPADĚ ZJIŠTĚNÍ NEPŘEDVÍDANÝCH SKUTEČNOSTÍ JE NUTNÉ ZMĚNY OPROTI PROJEKTOVÉ DOKUMENTACI JEDNAT S PROJEKTANTEM

- STÁVAJÍCÍ ZÁKLADY STAVBY NEZAMĚŘENY

- PŘI PROVÁDĚNÍ PRACÍ JE NUTNO DODRŽOVAT BEZPEČNOST A OCHRANU ZDRAVÍ DLE ZÁKONA Č. 309/2006 SB.

- OCHRANA PŘED ÚDEREM BLESKU BUDE PROVEDENA DLE ČSN EN 62305-(1-4) ED.2 A ČSN 33 2000-5-54 ED.3

- DEŠŤOVÉ SVODY UKONČENY VYÚSTĚNÍM DO LAPAČE SPLAVENIN

LEGENDA MATERIÁLŮ

- STÁVAJÍCÍ ZDIVO
- ROSTLÁ ZEMINA
- STÁVAJÍCÍ KONSTRUKCE
- BOURANÉ KONSTRUKCE

Die vyhlášky č. 499/2006 sb. o dokumentaci staveb, tato projektová dokumentace slouží pro získání potřebných povolení a není tak určena jako podklad k provedení stavby

SOÚRADNICOVÝ SYSTÉM: S-JTSK | VÝŠKOVÝ SYSTÉM: Bpv -

GENERÁLNÍ PROJEKTANT SPRINCL s.r.o. PROJEKTY STAVBY INŽENÝRSKÁ ČINNOST ROZPOČTY		Karlova 933/7, 614 00 Brno, IČ: 063 24 827 mail: sprincl@sprincl.cz tel.: +420 604 157 579 www.sprincl.cz		AUTORIZAČNÍ RAZIDLO	
PROJEKTANT DAVID ČERMÁK		KONTROLA ING. PAVEL KUČINSKÝ			
		AUTORIZACE ING. PAVEL KUČINSKÝ			
INVESTOR DOBOS, spol. s r.o., Nár. odboje 32/61, 664 41 Troubsko, IČO: 253 17 601					
STAVBA MÍSTO KATASTRÁLNÍ ÚZEMÍ OBJEKT		KRAJ ZÁK.Č.		STUPĚŇ PD DATUM FORMÁT MĚŘÍTKO	DOS 08/2019 6xA4 1:100
NÁZEV PŮDORYS 1.NP - STÁVAJÍCÍ STAV		Jihomoravský SPR 19_01_19		ČÁST PD	ČÍSLO VÝKRESU D.1.1. 02

Tento výkres používá ochrany dle zákona č. 121/2000 Sb. (autorský zákon). Originál tohoto výkresu a návrh řešení na něm zobrazené jsou majetkem autora. Bez souhlasu autora není možné tuto dokumentaci ani její části kopírovat a jinak veřejně rozšiřovat.