



POHLEDY - STÁVAJÍCÍ STAV


POHLED SEVERO-VÝCHODNÍ

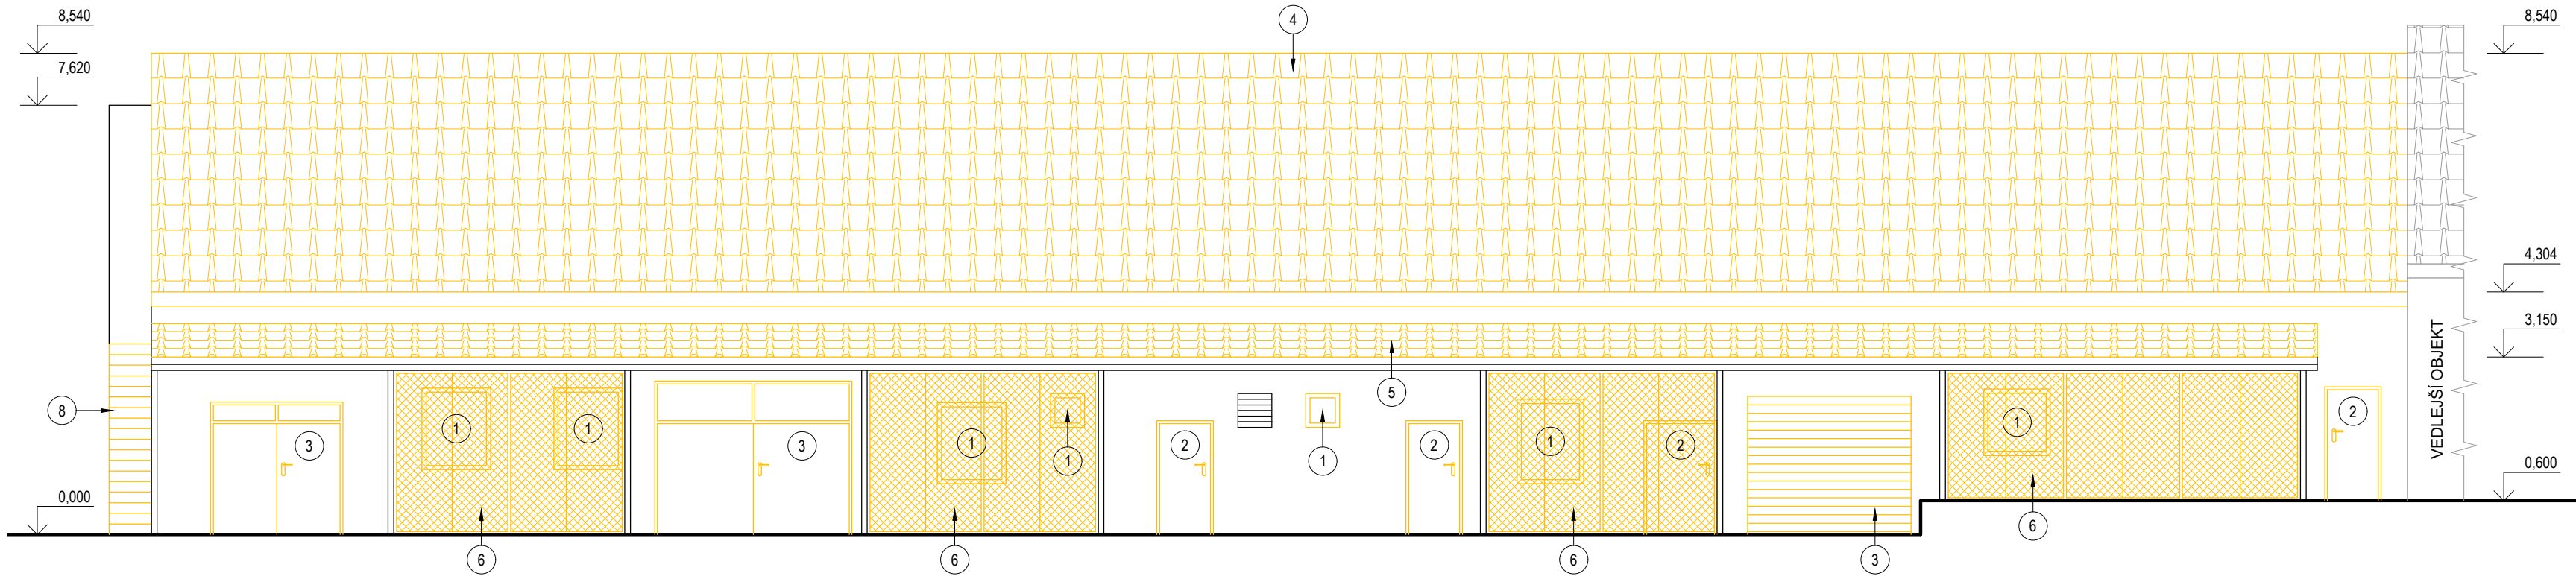

POHLED JIHO-ZÁPADNÍ

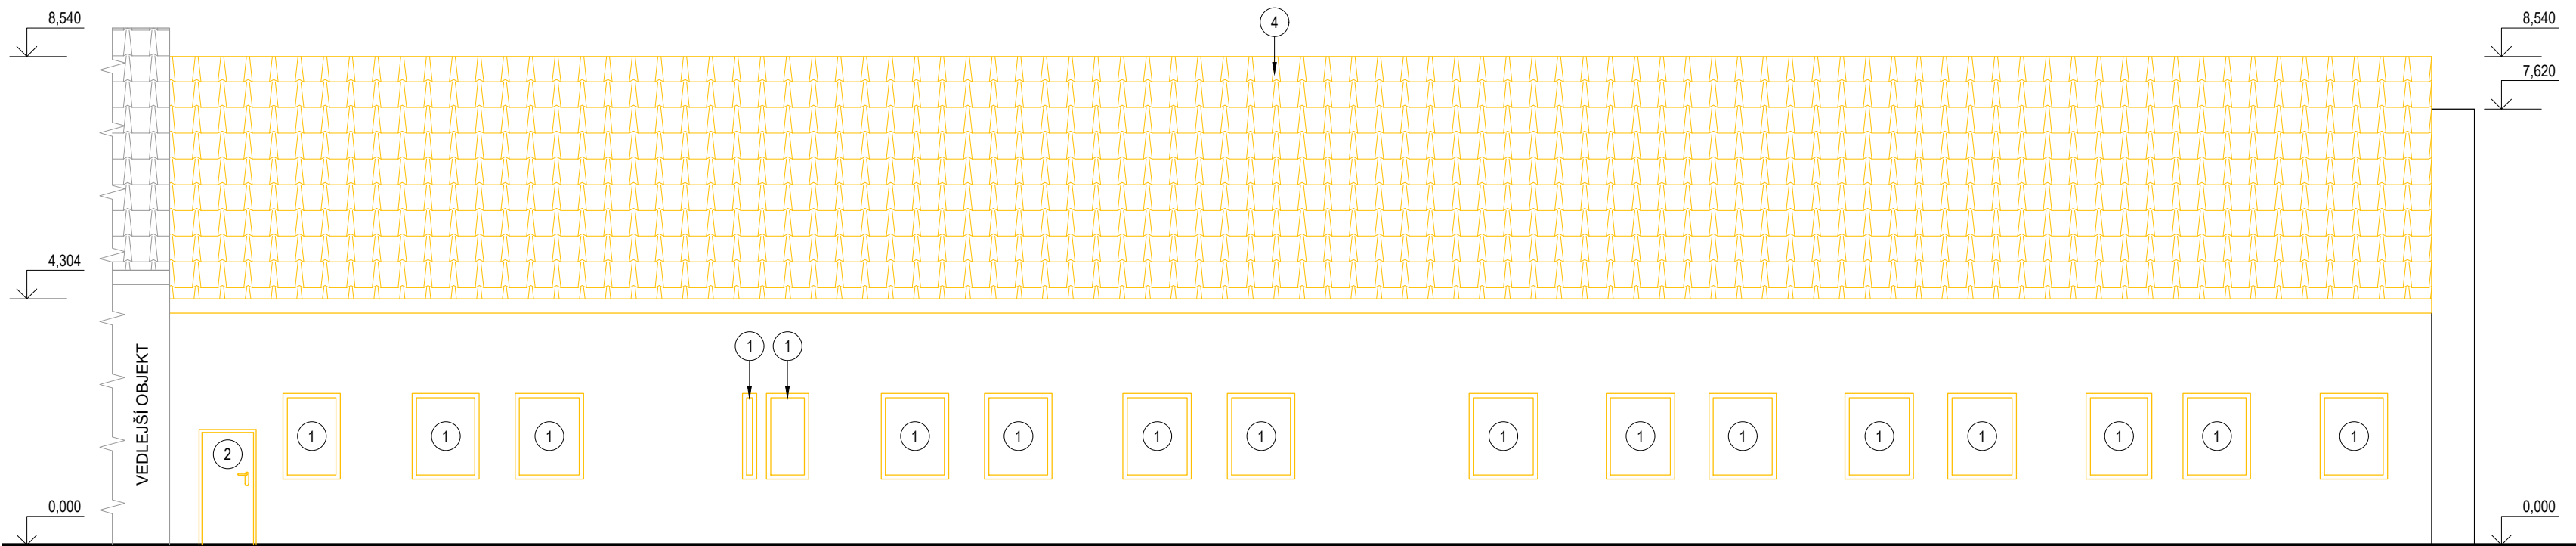

POHLED JIHO-VÝCHODNÍ

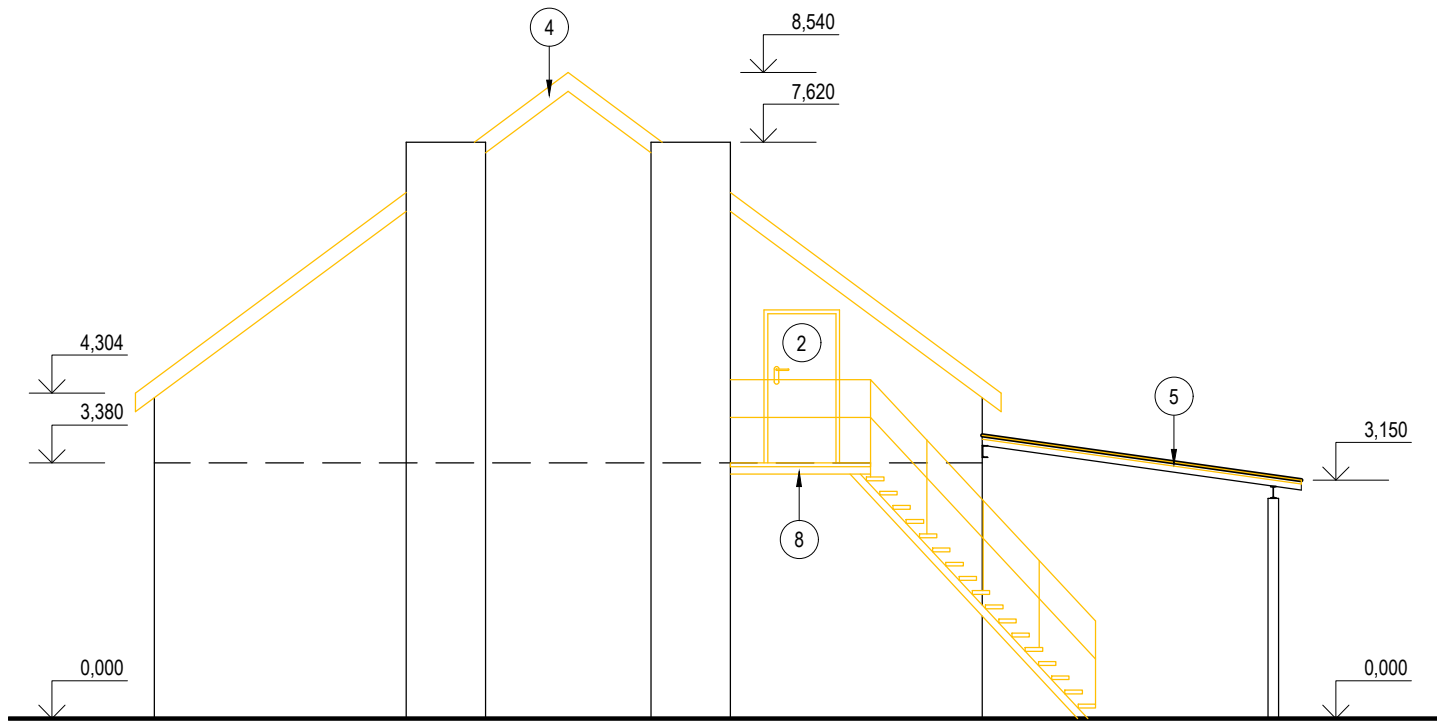

POZNÁMKA

- 1 VYBOURÁNÍ OKENNÍ VÝPLNĚ VČETNĚ RÁMU A OPLECHOVÁNÍ PARAPETŮ; ROZMĚRY: 600x600 mm (2ks), 250x1500 mm (1ks), 740x1500 mm (1ks), 1000x1500 mm (1ks), 1150x1500 mm (1ks), 1170x1500 mm (1ks), 1180x1180 mm (1ks), 1180x1500 mm (7ks), 1200x1500 mm (6ks), 1220x1440 mm (1ks), 1220x1450 mm (2ks)
- 2 VYBOURÁNÍ DVEŘNÍ VÝPLNĚ VČETNĚ RÁMU; ROZMĚRY: 1000x2020 (5ks), 1300x2020 (1ks)
- 3 VYBOURÁNÍ BRAT VČETNĚ RÁMU; ROZMĚRY: 2350x2350 (1ks), 2900x2450 (1ks), 3500x2720 (1ks)
- 4 VYBOURÁNÍ KROVU: POZEDNICE (2x ~41m), VAZNÝ TRÁM (10x~10,5m), VAZNICE (2x~41m), SLOUPKY (20x~2,7m), VZPĚRY (20x~3,7m), VAZNICE (20X~4,5m), KROKVE (20x~7,2m), STŘEŠNÍ KRYTINA VČETNĚ LAŤOVÁNÍ (~580m²)
- 5 VYBOURÁNÍ KRYTINY PŘÍSTŘEŠKU (~175m²)
- 6 VYBOURÁNÍ VENKOVNÍCH STĚN (~58m²)
- 7 VYBOURÁNÍ SÁDKOKARTONOVÉ PŘÍČKY VČETNĚ KONSTRUKCE (~11,5m²)
- 8 DEMONTÁŽ / VYBOURÁNÍ STÁVAJÍCÍHO SCHODIŠTĚ

- PŘED ZAPOČETÍM REALIZACE VZÁJEMNĚ NAVAZUJÍCÍCH KONSTRUKCÍ NA STAVBĚ JE NUTNÉ SKUTEČNĚ PROVEDENÍ PŘEMĚRIT A ZKOORDINOVAT S PROJEKTOVOU DOKUMENTACÍ. V PŘÍPADĚ ZJIŠTĚNÍ NEPŘEDVÍDANÝCH SKUTEČNOSTÍ JE NUTNÉ ZMĚNY OPROTI PROJEKTOVÉ DOKUMENTACI JEDNAT S PROJEKTANTEM

- STÁVAJÍCÍ ZÁKLADY STAVBY NEZAMĚŘENY

- PŘI PROVÁDĚNÍ PRACÍ JE NUTNO DODRŽOVAT BEZPEČNOST A OCHRANU ZDRAVÍ DLE ZÁKONA Č. 309/2006 SB.

- OCHRANA PŘED ÚDEREM BLESKU BUDE PROVEDENA DLE ČSN EN 62305-(1-4) ED.2 A ČSN 33 2000-5-54 ED.3

- DEŠŤOVÉ SVODY UKONČENY VYÚSTĚNÍM DO LAPAČE SPLAVENIN

LEGENDA MATERIÁLŮ

- STÁVAJÍCÍ ZDIVO
- ROSTLÁ ZEMINA
- STÁVAJÍCÍ KONSTRUKCE
- BOURANÉ KONSTRUKCE

Die vyhlášky č. 499/2006 sb. o dokumentaci staveb, tato projektová dokumentace slouží pro získání potřebných povolení a není tak určena jako podklad k provedení stavby

SOÚRADNICOVÝ SYSTÉM: S-JTSK | VÝŠKOVÝ SYSTÉM: Bpv -

GENÉRALNÍ PROJEKTANT		Karlova 933/7, 614 00 Brno, IČ: 063 24 827 mail: sprincl@sprincl.cz tel.: +420 604 157 579 www.sprincl.cz		AUTORIZAČNÍ RADIČKO	
PROJEKTANT		KONTROLA		AUTORIZACE	
DAVID ČERMÁK		ING. PAVEL KUČINSKÝ		ING. PAVEL KUČINSKÝ	
INVESTOR					
DOBOS, spol. s r.o., Nár. odboje 32/61, 664 41 Troubsko, IČO: 253 17 601					
STAVBA		Rekonstrukce objektu č.1 DOBOS, spol. s r. o.		STUPĚŇ PD	
MÍSTO		Troubsko, parc. č. 203/3, 203/4, 226/1		DATUM	
KATASTRÁLNÍ ÚZEMÍ		Troubsko [768715]		08/2019	
OBJEKT		Jihomoravský		FORMÁT	
ZAK. Č.		SPR 19_01_19		6xA4	
NÁZEV		POHLEDY - STÁVAJÍCÍ STAV		MĚŘITVO	
				1:100	
				ČÍSLO VÝKRESU	
				D.1.1. - 05	

Tento výkres používá ochrany dle zákona č. 121/2000 Sb. (autorský zákon). Originál tohoto výkresu a návrh řešení na něm zobrazené jsou majetkem autora. Bez souhlasu autora není možné tuto dokumentaci ani její části kopírovat a jinak veřejně rozšiřovat.