


PŮDORYS PODKROVÍ - NOVÝ STAV

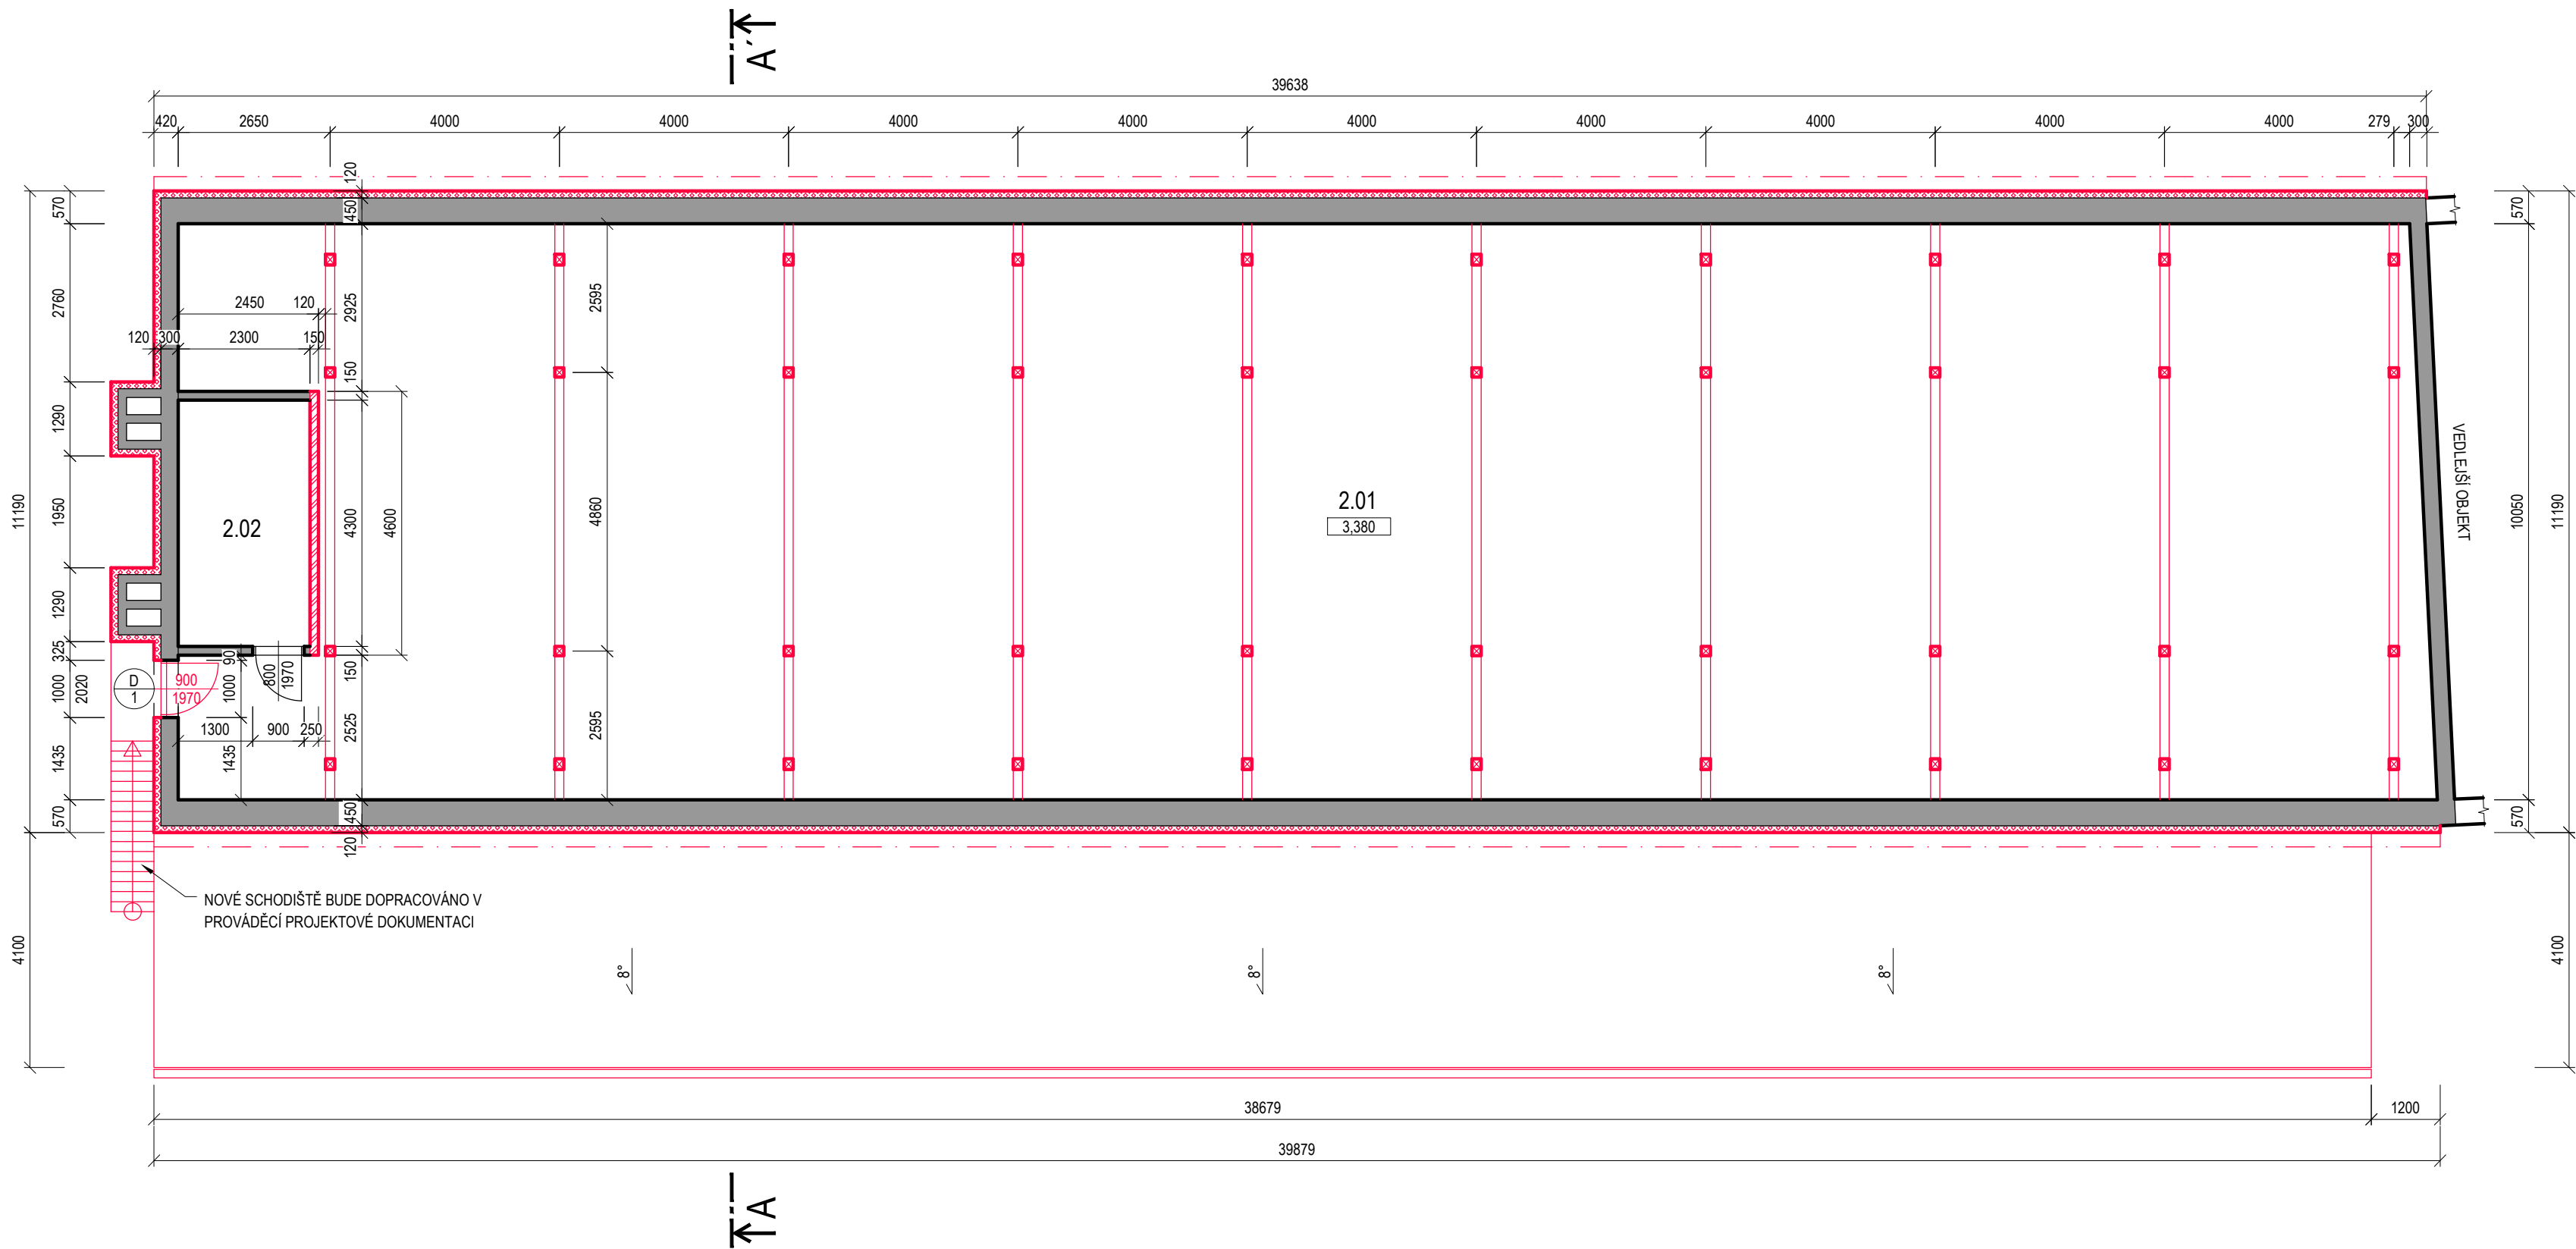

LEGENDA MÍSTNOSTÍ

| OZN. | NÁZEV MÍSTNOSTI | S. V.<br>[mm] | PLOCHA<br>[m²] | PODLAHA |       | STĚNY      | STROP            | POZNÁMKA |
|------|-----------------|---------------|----------------|---------|-------|------------|------------------|----------|
|      |                 |               |                | OZN.    | POPIS |            |                  |          |
| 2.01 | PŮDNÍ PROSTOR   | 1650 - 3450   | 382,37         | -       |       | VPC OMÍTKA | KONSTRUKCE KROVU |          |
| 2.02 | ODSAVACÍ FILTR  | 1650 - 3450   | 9,89           | -       |       | VPC OMÍTKA | KONSTRUKCE KROVU |          |

POZNÁMKA

- PŘED ZAPOČETÍM REALIZACE VZÁJEMNĚ NAVAZUJÍCÍCH KONSTRUKCÍ NA STAVBĚ JE NUTNÉ SKUTEČNÉ PROVEDENÍ PŘEMĚŘIT A ZKOORDINOVAT S PROJEKTOVOU DOKUMENTACÍ. V PŘÍPADĚ ZJIŠTĚNÍ NEPŘEDVÍDANÝCH SKUTEČNOSTÍ JE NUTNÉ ZMĚNY OPROTI PROJEKTOVÉ DOKUMENTACI JEDNAT S PROJEKTANTEM
- PŘI PROVÁDĚNÍ PRACÍ JE NUTNO DODRŽOVAT BEZPEČNOST A OCHRANU ZDRAVÍ DLE ZÁKONA Č. 309/2006 SB.
- OCHRANA PŘED ÚDEREM BLESKU BUDE PROVEDENA DLE ČSN EN 62305-(1-4) ED.2 A ČSN 33 2000-5-54 ED.3
- V ÚROVNI STROPNÍ KONSTRUKCE BUDE PROBIHAT VĚNEC, BETON C25/30, VÝZTUŽ B500B
- DETAILNÍ ŘEŠENÍ VŠECH SKLADEB KONSTRUKCÍ BUDE DOŘEŠENO V REALIZAČNÍ DOKUMENTACI STAVBY

LEGENDA MATERIÁLŮ

|  |                                                            |  |                                  |
|--|------------------------------------------------------------|--|----------------------------------|
|  | STÁVAJÍCÍ ZDIVO                                            |  | PÓROBETONOVÉ TVÁTNICE TL. 450 mm |
|  | SOKLOVÝ ZATEPLOVACÍ SYSTÉM - TEPELNÁ IZOLACE XPS TL. 100mm |  | SDK PŘÍČKA TL. 160 mm            |
|  | STĚNOVÉ SENDVIČOVÉ IZOLAČNÍ PANELY TL. 120 mm              |  | HUTNĚNÁ ZEMINA                   |
|  | STŘEŠNÍ SENDVIČOVÉ IZOLAČNÍ PANELY TL. 120 mm              |  | ROSTLÁ ZEMINA                    |
|  | TEPELNÁ IZOLACE - MINERÁLNÍ VLNA TL. 380 mm                |  | STÁVAJÍCÍ KONSTRUKCE             |
|  | ŽELEZOBETON                                                |  | NOVÉ BUDOVANÉ KONSTRUKCE         |

Die vyhlášky č. 499/2006 sb. o dokumentaci staveb, tato projektová dokumentace slouží pro získání potřebných povolení a není tak určena jako podklad k provedení stavby

SOUŘADNICOVÝ SYSTÉM: S-JTSK | VÝŠKOVÝ SYSTÉM: Bpv -

|                                                   |                                                                          |   |                     |                    |              |
|---------------------------------------------------|--------------------------------------------------------------------------|---|---------------------|--------------------|--------------|
| GENERÁLNÍ PROJEKTANT                              |                                                                          | Karlova 933/7, 614 00 Brno, IČ: 063 24 827<br>mail: sprincl@sprincl.cz<br>tel.: +420 604 157 579<br>www.sprincl.cz |                     | AUTORIZAČNÍ RADNÍK |              |
|                                                   |                                                                          |   |                     |                    |              |
| PROJEKTY   STAVBY   INŽENÝRSKÁ ČINNOST   ROZPOČTY |                                                                          |   |                     |                    |              |
| PROJEKTANT                                        | DAVID ČERMÁK                                                             | KONTROLA   | ING. PAVEL KUČINSKÝ |                    |              |
|                                                   |                                                                          | AUTORIZACE   | ING. PAVEL KUČINSKÝ |                    |              |
| INVESTOR                                          | DOBOS, spol. s r.o., Nár. odboje 32/61, 664 41 Troubsko, IČO: 253 17 601 |   |                     |                    |              |
| STAVBA                                            | Rekonstrukce objektu č.1 DOBOS, spol. s r. o.                            |   |                     | STUPĚŇ PD          | DOS          |
| MÍSTO                                             | Troubsko, parc. č. 203/3, 203/4, 226/1                                   |   |                     | DATUM              | 08/2019      |
| KATASTRÁLNÍ ÚZEMÍ                                 | Troubsko [768715]                                                        |   |                     | FORMÁT             | 6xA4         |
| OBJEKT                                            |                                                                          |   |                     | WVA                | Jihomoravský |
|                                                   |                                                                          |   |                     | ZAK. Č.            | SPR 19_01_19 |
| NAZEV                                             | PŮDORYS PODKROVÍ - NOVÝ STAV                                             |   |                     | ČÁST PD            | D.1.1. 07    |

Tento výkres používá ochrany dle zákona č. 121/2000 Sb. (autorský zákon). Originál tohoto výkresu a návrh řešení na něm zobrazené jsou majetkem autora. Bez souhlasu autora není možné tuto dokumentaci ani její části kopírovat a jinak veřejně rozšiřovat.