



ŘEZ A-A - NOVÝ STAV

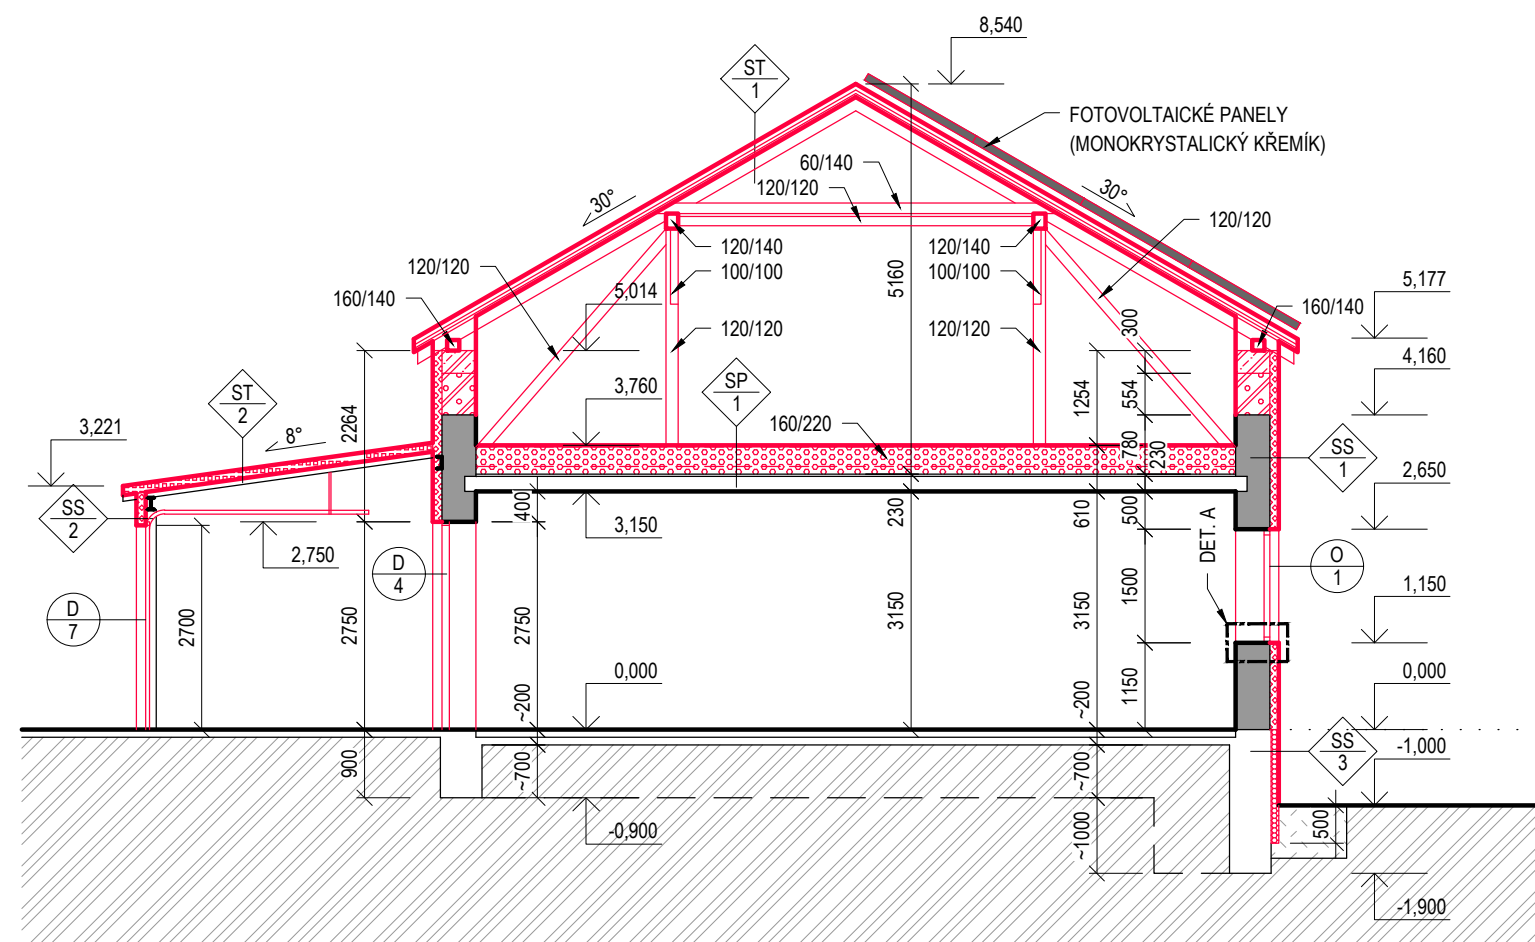

DET. A, M 1:10

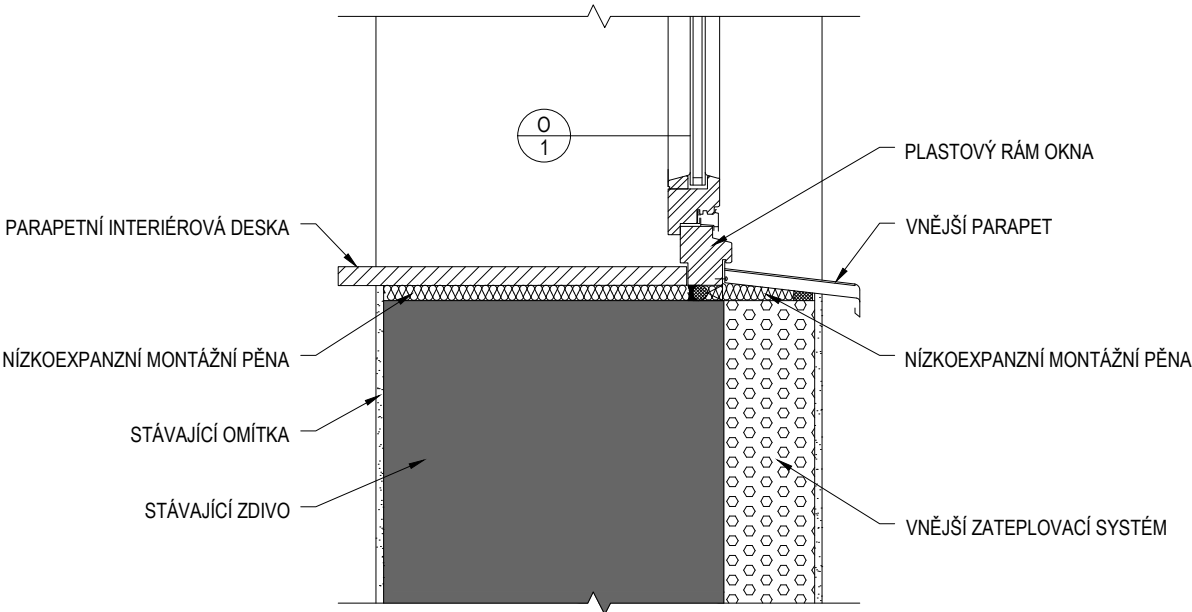

LEGENDA MATERIÁLŮ

	STÁVAJÍCÍ ZDIVO		PÓROBETONOVÉ TVÁTNICE TL. 450 mm
	SOKLOVÝ ZATEPLOVACÍ SYSTÉM - TEPELNÁ IZOLACE XPS TL. 100mm		SDK PŘÍČKA TL. 160 mm
	STĚNOVÉ SENDVIČOVÉ IZOLAČNÍ PANELY TL. 120 mm		HUTNĚNÁ ZEMINA
	STŘEŠNÍ SENDVIČOVÉ IZOLAČNÍ PANELY TL. 120 mm		ROSTLÁ ZEMINA
	TEPELNÁ IZOLACE - MINERÁLNÍ VLNA TL. 380 mm		STÁVAJÍCÍ KONSTRUKCE
	ŽELEZOBETON		NOVĚ BUDOVANÉ KONSTRUKCE

POZNÁMKA

- PŘED ZAPOČETÍM REALIZACE VZÁJEMNĚ NAVAZUJÍCÍCH KONSTRUKCÍ NA STAVBĚ JE NUTNÉ SKUTEČNÉ PROVEDENÍ PŘEMĚŘIT A ZKOORDINOVAT S PROJEKTOVOU DOKUMENTACÍ. V PŘÍPADĚ ZJIŠTĚNÍ NEPŘEDVÍDANÝCH SKUTEČNOSTÍ JE NUTNÉ ZMĚNY OPROTI PROJEKTOVÉ DOKUMENTACI JEDNAT S PROJEKTANTEM
- PŘI PROVÁDĚNÍ PRACÍ JE NUTNO DODRŽOVAT BEZPEČNOST A OCHRANU ZDRAVÍ DLE ZÁKONA Č. 309/2006 SB.
- OCHRANA PŘED ÚDEREM BLESKU BUDE PROVEDENA DLE ČSN EN 62305-(1-4) ED.2 A ČSN 33 2000-5-54 ED.3
- V ÚROVNI STROPNÍ KONSTRUKCE BUDE PROBÍHAT VĚNEC, BETON C25/30, VÝZTUŽ B500B
- DETAILNÍ ŘEŠENÍ VŠECH SKLADEB KONSTRUKCÍ BUDE DOŘEŠENO V REALIZAČNÍ DOKUMENTACI STAVBY

Dle vyhlášky č. 499/2006 sb. o dokumentaci staveb, tato projektová dokumentace slouží pro získání potřebných povolení a není tak určena jako podklad k provedení stavby

SOUŘADNICOVÝ SYSTÉM: S-JTSK | VÝŠKOVÝ SYSTÉM: BpV -

GENERÁLNÍ PROJEKTANT SPRINCL s.r.o. PROJEKTY STAVBY INŽENÝRSKÁ ČINNOST ROZPOČTY Karlůva 933/7, 614 00 Brno, IČ: 063 24 827 mail: sprincl@sprincl.cz tel.: +420 604 157 579 www.sprincl.cz		AUTORIZAČNÍ RAZÍTKO	
PROJEKTANT DAVID ČERMÁK		KONTROLA ING. PAVEL KUČINSKÝ	
INVESTOR DOBOS, spol. s r.o., Nár. odboje 32/61, 664 41 Troubsko, IČO: 253 17 601		AUTORIZACE ING. PAVEL KUČINSKÝ	
STAVBA Rekonstrukce objektu č.1 DOBOS, spol. s r. o.	MÍSTO Troubsko, parc. č. 203/3, 203/4, 226/1		STUPEŇ PD DOS
KATASTRÁLNÍ ÚZEMÍ Troubsko [768715]	KRAJ Jihomoravský	ZAK. Č. SPR 19_01_19	ČÍSLO PARÉ
NÁZEV ŘEZ A-A - NOVÝ STAV		ČÁST PD	ČÍSLO VÝKRESU D.1.1. 08

Tento výkres používá ochrany dle zákona č. 121/2000 Sb. (autorský zákon). Originál tohoto výkresu a návrh řešení na něm zobrazené jsou majetkem autora. Bez souhlasu autora není možné tuto dokumentaci ani její části kopírovat a jinak veřejně rozšiřovat.