



POHLEDY - NOVÝ STAV


POHLED SEVERO-VÝCHODNÍ

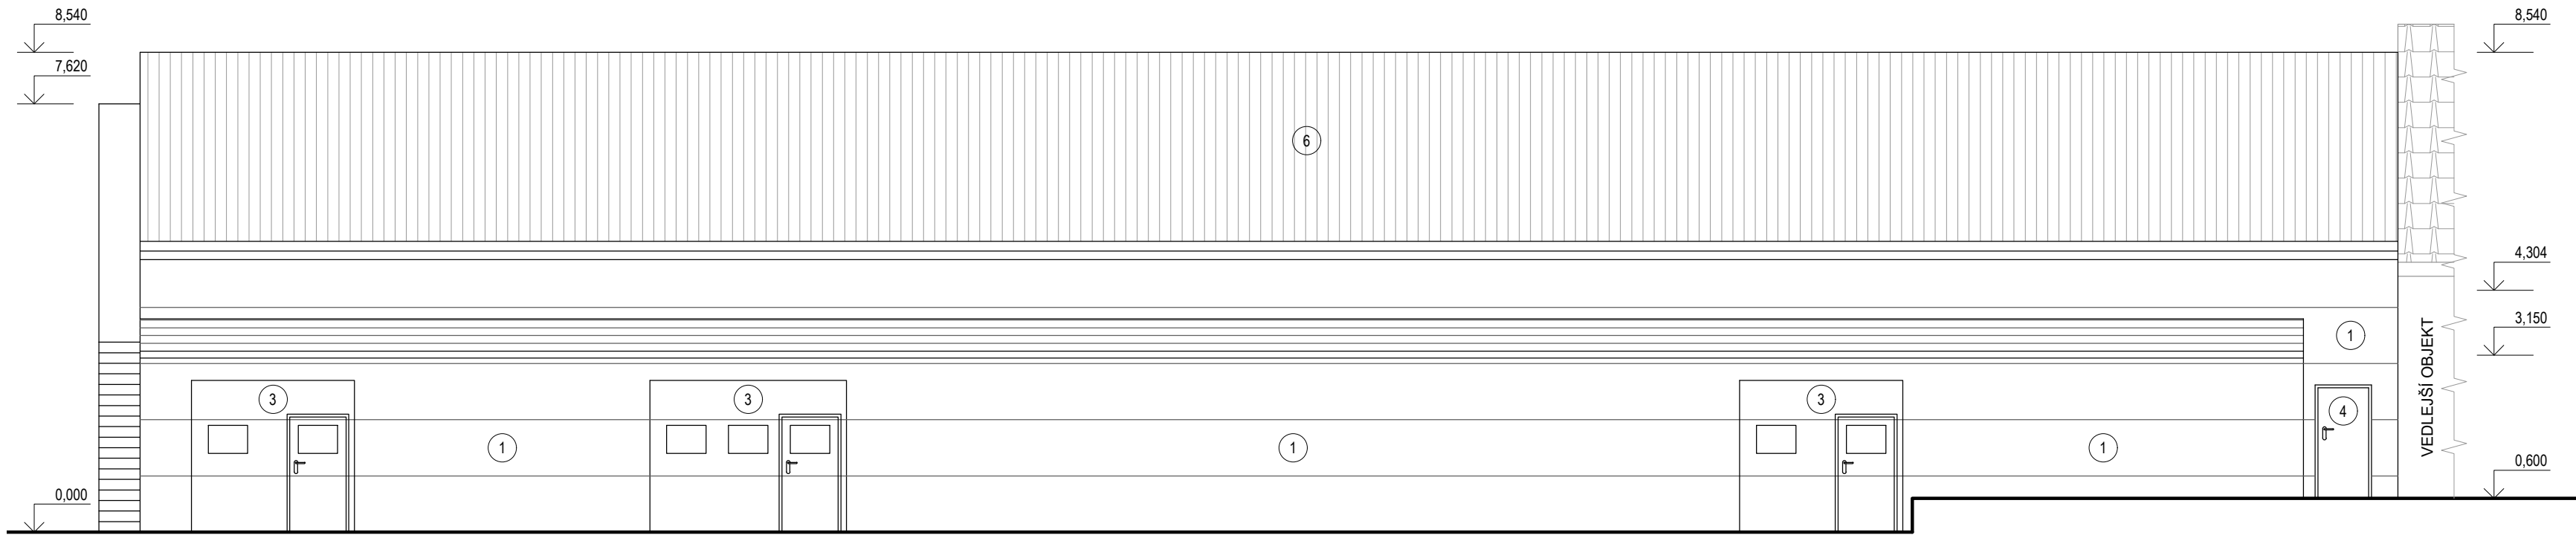

POHLED JIHO-ZÁPADNÍ

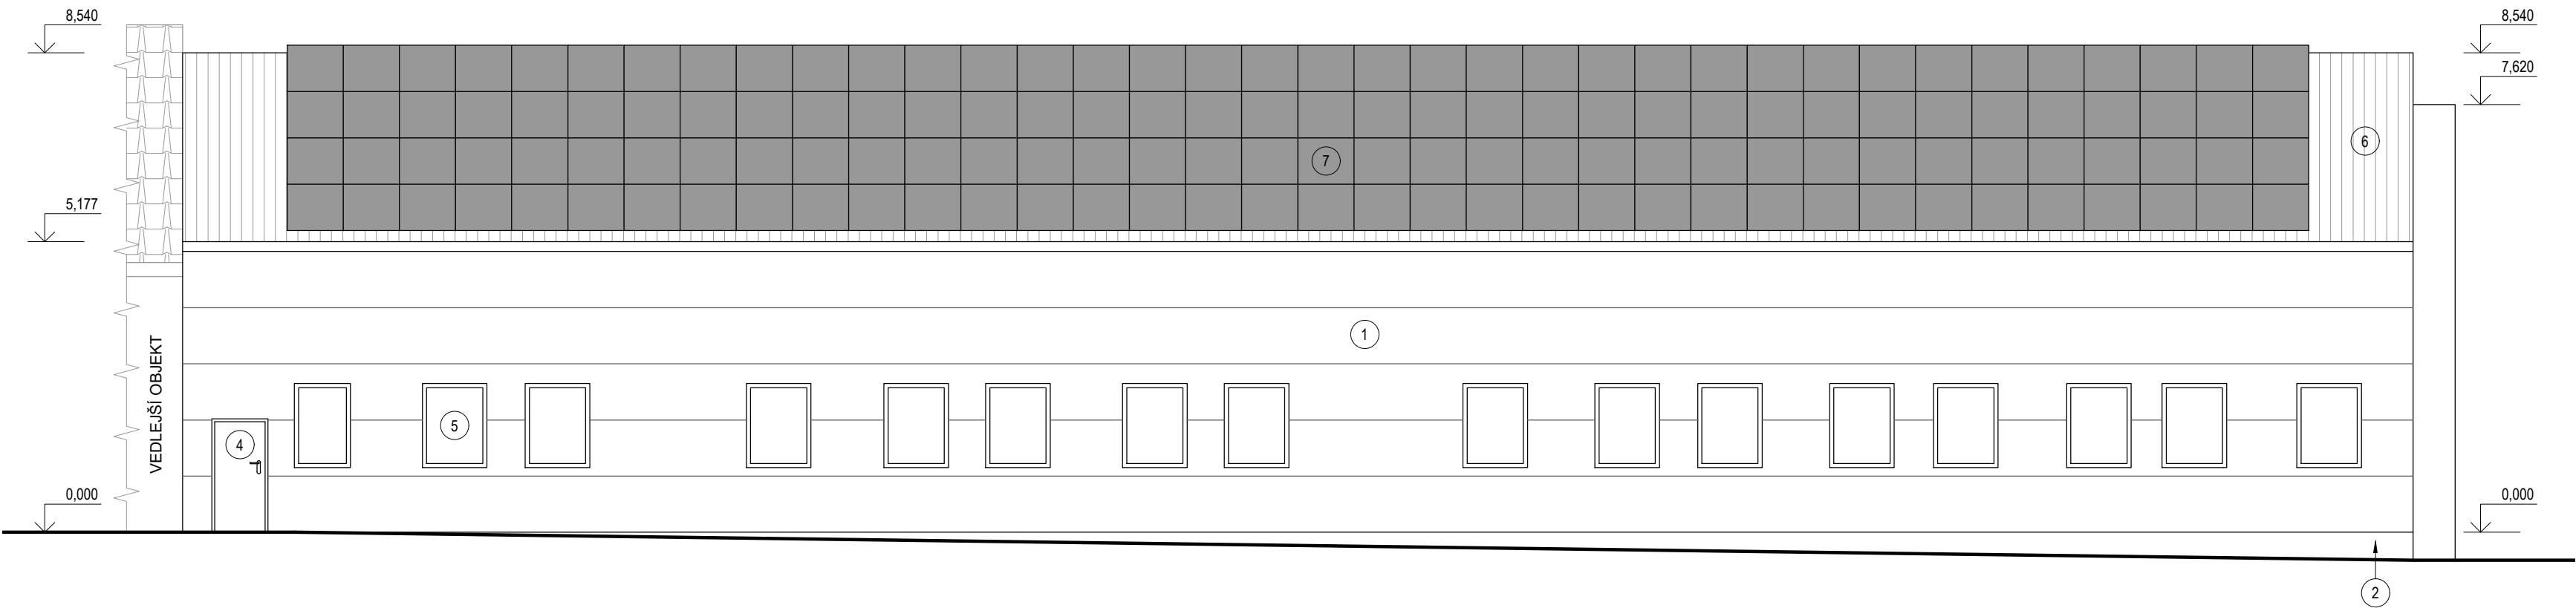

POHLED JIHO-VÝCHODNÍ

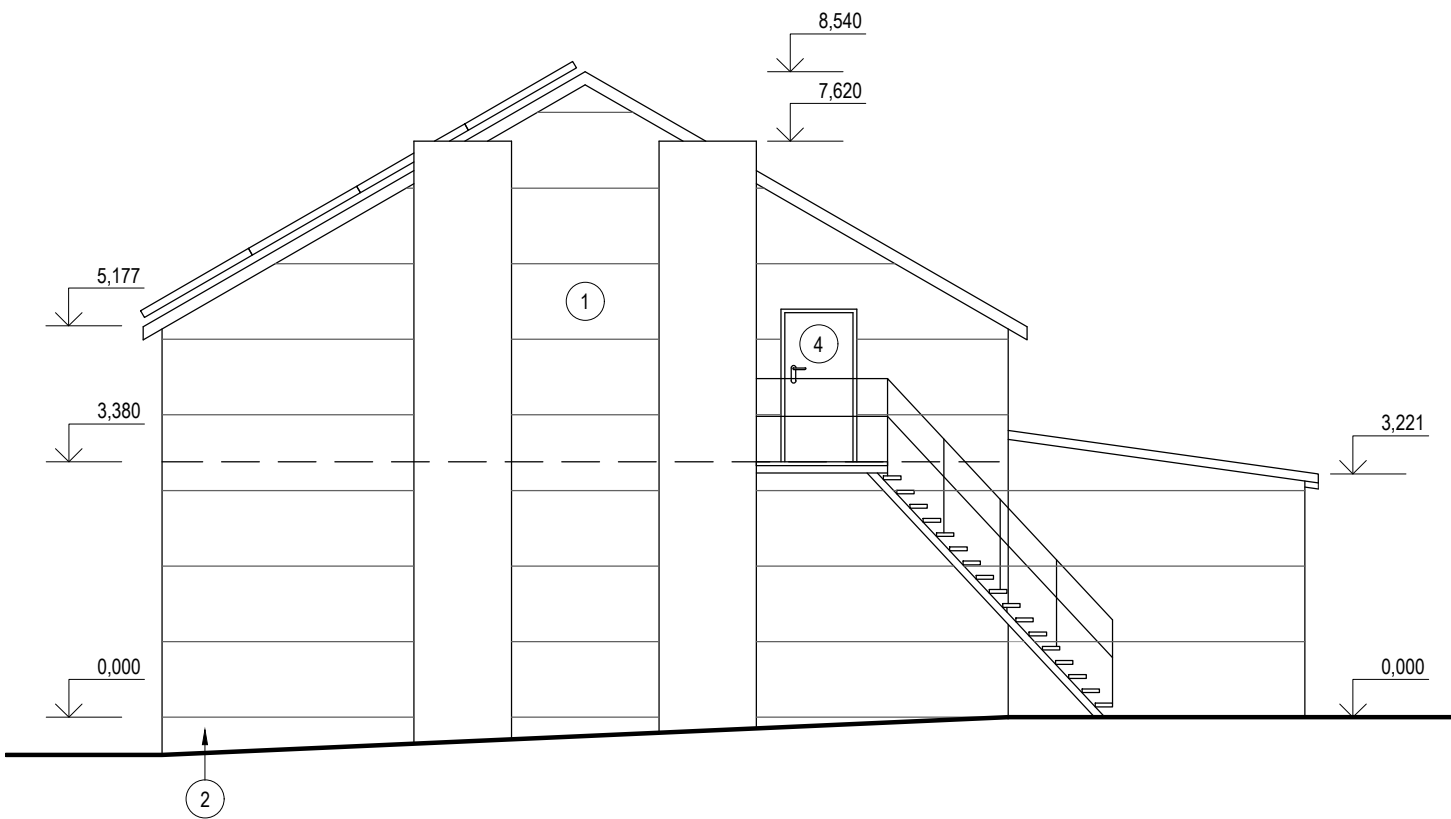

OZN.	POPIS
1	SENDVIČOVÝ OBVODOVÝ PANEL KINGSPAN - BARVA DLE HAP
2	DEKORATIVNÍ SOKLOVÁ OMÍTKA - BARVA DLE HAP
3	SEKČNÍ GARÁŽOVÁ VRATA - BARVA DLE HAP
4	VCHODOVÉ/VNĚJŠÍ DVEŘE - DARVA DLE HAP
5	PLASTOVÁ OKNA (IZOLAČNÍ DVOJSKLO) - BARVA DLE HAP
6	STŘEŠNÍ KRYTINA - TRAPÉZOVÝ PLECH - BARVA DLE HAP
7	FOTOVOLTAICKÉ PANELE - MONOKRYSTALICKÝ KŘEMÍK

POZNÁMKA

- PŘED ZAPOČETÍM REALIZACE VZÁJEMNĚ NAVAZUJÍCÍCH KONSTRUKCÍ NA STAVBĚ JE NUTNÉ SKUTEČNĚ PROVEDENÍ PŘEMĚŘIT A ZKOORDINOVAT S PROJEKTOVOU DOKUMENTACÍ. V PŘÍPADĚ ZJIŠTĚNÍ NEPŘEDVÍDANÝCH SKUTEČNOSTÍ JE NUTNÉ ZMĚNY OPROTI PROJEKTOVÉ DOKUMENTACI JEDNAT S PROJEKTANTEM
- PŘI PROVÁDĚNÍ PRACÍ JE NUTNO DODRŽOVAT BEZPEČNOST A OCHRANU ZDRAVÍ DLE ZÁKONA Č. 309/2006 SB.
- OCHRANA PŘED ÚDEREM BLESKU BUDE PROVEDENA DLE ČSN EN 62305-(1-4) ED.2 A ČSN 33 2000-5-54 ED.3
- V ÚROVNI STROPNÍ KONSTRUKCE BUDE PROBÍHAT VĚNEC, BETON C25/30, VÝZTUŽ B500B
- DETAILNÍ ŘEŠENÍ VŠECH SKLADEB KONSTRUKCÍ BUDE DOŘEŠENO V REALIZAČNÍ DOKUMENTACI STAVBY

Dle vyhlášky č. 499/2006 sb. o dokumentaci staveb, tato projektová dokumentace slouží pro získání potřebných povolení a není tak určena jako podklad k provedení stavby

SOÚŘADNICOVÝ SYSTÉM: S-JTSK | VÝŠKOVÝ SYSTÉM: Bpv -

GENERÁLNÍ PROJEKTANT		Karlůva 933/7, 614 00 Brno, IČ: 063 24 827 mail: sprincl@sprincl.cz tel.: +420 604 157 579 www.sprincl.cz		AUTORIZAČNÍ RAZÍTKO	
PROJEKTY STAVBY INŽENÝRSKÁ ČINNOST ROZPOČTY					
PROJEKTANT	DAVID ČERMÁK	KONTROLA	ING. PAVEL KUČINSKÝ		
		AUTORIZACE	ING. PAVEL KUČINSKÝ		
INVESTOR	DOBOS, spol. s r.o., Nár. odboje 32/61, 664 41 Troubsko, IČO: 253 17 601				
STAVBA	Rekonstrukce objektu č.1 DOBOS, spol. s r. o.			STUPĚŇ PD	DOS
MÍSTO	Troubsko, parc. č. 203/3, 203/4, 226/1			DATUM	08/2019
KATASTRÁLNÍ ÚZEMÍ	Troubsko [768715]			FORMÁT	6x4
OBJEKT	-			MĚŘÍTKO	1:100
NAZEV	POHLEDY - NOVÝ STAV			ČÁST PD	D.1.1. 09

Tento výkres používá ochrany dle zákona č. 121/2000 Sb. (autorský zákon). Originál tohoto výkresu a návrh řešení na něm zobrazené jsou majetkem autora. Bez souhlasu autora není možné tuto dokumentaci ani její části kopírovat a jinak veřejně rozšiřovat.