


PŮDORYS KROVU - NOVÝ STAV

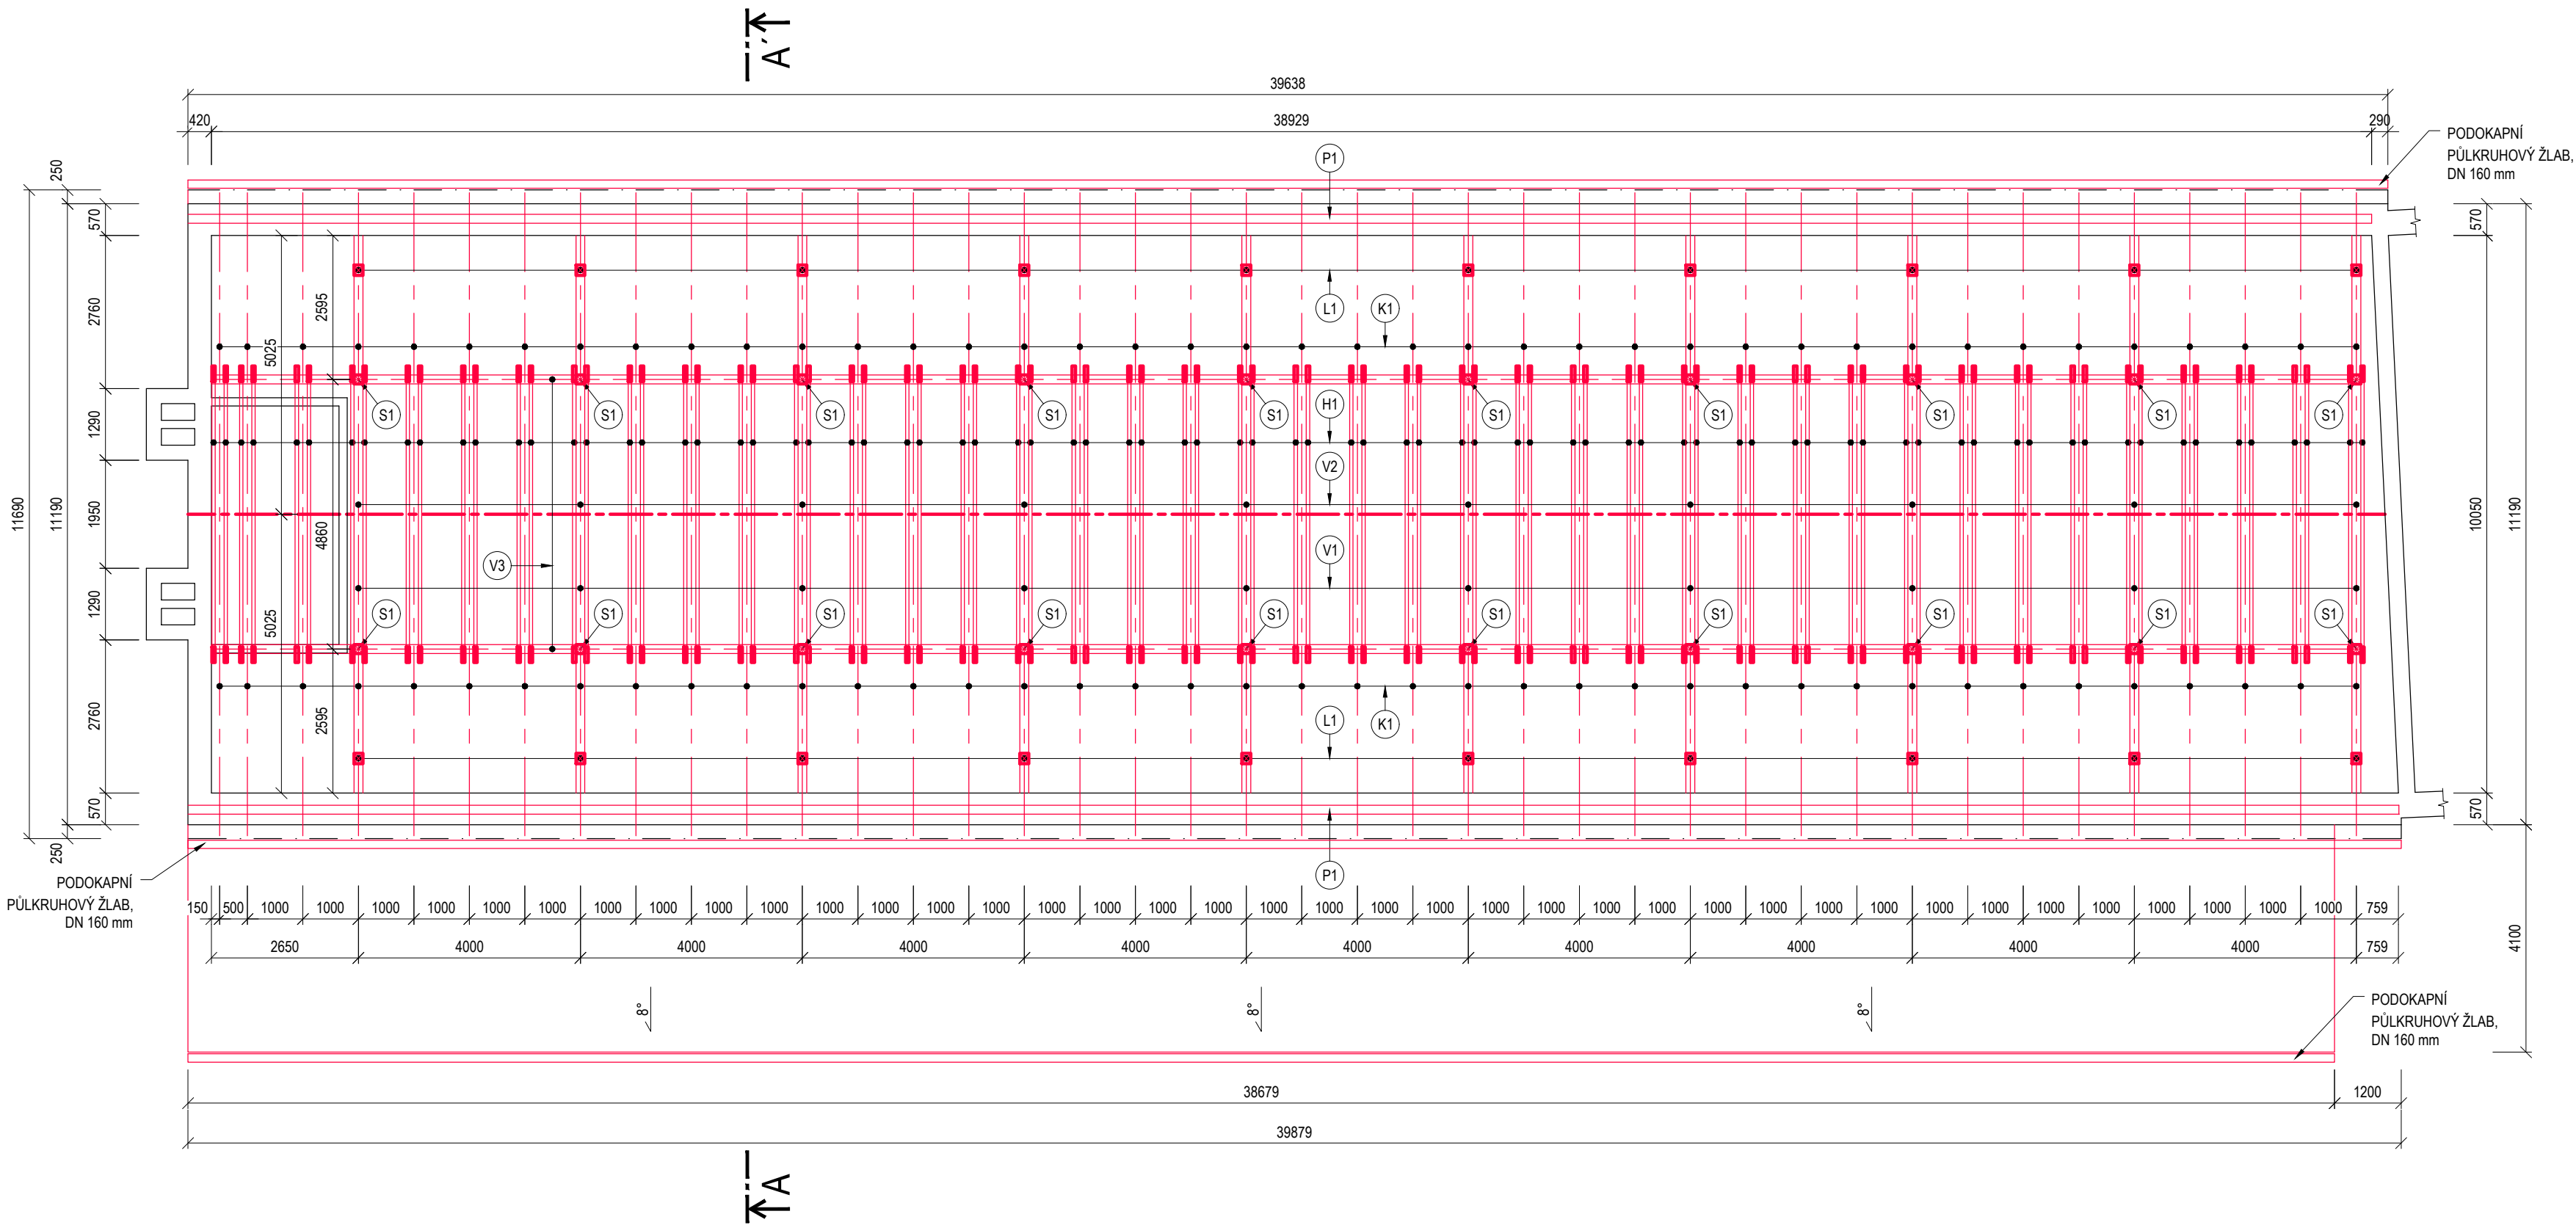

LEGENDA MATERIÁLŮ

	STÁVAJÍCÍ ZDIVO		PÓROBETONOVÉ TVÁTNICE TL. 450 mm
	SOKLOVÝ ZATEPLOVACÍ SYSTÉM - TEPELNÁ IZOLACE XPS TL. 100mm		SDK PŘÍČKA TL. 160 mm
	STĚNOVÉ SENDVIČOVÉ IZOLAČNÍ PANELE TL. 120 mm		HUTNĚNÁ ZEMINA
	STŘEŠNÍ SENDVIČOVÉ IZOLAČNÍ PANELE TL. 120 mm		ROSTLÁ ZEMINA
	TEPELNÁ IZOLACE - MINERÁLNÍ VLNA TL. 380 mm		STÁVAJÍCÍ KONSTRUKCE
	ŽELEZOBETON		NOVĚ BUDOVANÉ KONSTRUKCE

VÝPIS PRVKŮ

OZN.	NÁZEV	ŠÍŘKA [mm]	VÝŠKA [mm]	DÉLKA [mm]	PRVKŮ CELKEM
P1	POZEDNICE	160	140	39840	2
K1	KROKEV	120	160	6900	80
V1	VAZNÝ TRÁM	160	220	10620	10
V2	VZPĚRNÝ TRÁM	120	120	4700	10
V3	VAZNICE	120	140	38730	2
S1	PODPĚRNÝ SLOUPEK	120	120	2890	20
H1	KLEŠTINA	60	140	5340	80
L1	VZPĚRA	120	120	3830	20
	PÁSEK	100	100	2000	40

POZNÁMKA

- PŘED ZAPOČETÍM REALIZACE VZÁJEMNĚ NAVAZUJÍCÍCH KONSTRUKCÍ NA STAVBĚ JE NUTNÉ SKUTEČNĚ PROVEDENÍ PŘEMĚŘIT A ZKOORDINOVAT S PROJEKTOVOU DOKUMENTACÍ. V PŘÍPADĚ ZJIŠTĚNÍ NEPŘEDVÍDANÝCH SKUTEČNOSTÍ JE NUTNÉ ZMĚNY OPROTI PROJEKTOVÉ DOKUMENTACI JEDNAT S PROJEKTANTEM
- PŘI PROVÁDĚNÍ PRACÍ JE NUTNO DODRŽOVAT BEZPEČNOST A OCHRANU ZDRAVÍ DLE ZÁKONA Č. 309/2006 SB.
- OCHRANA PŘED ÚDEREM BLESKU BUDE PROVEDENA DLE ČSN EN 62305-(1-4) ED.2 A ČSN 33 2000-5-54 ED.3
- V ÚROVNI STROPNÍ KONSTRUKCE BUDE PROBÍHAT VĚNEC, BETON C25/30, VÝZTUŽ B500B
- DETAILNÍ ŘEŠENÍ VŠECH SKLADEB KONSTRUKCÍ BUDE DOŘEŠENO V REALIZAČNÍ DOKUMENTACI STAVBY

Die vyhlášky č. 499/2006 sb. o dokumentaci staveb, tato projektová dokumentace slouží pro získání potřebných povolení a není tak určena jako podklad k provedení stavby

SOUŘADNICOVÝ SYSTÉM: S-JTSK | VÝŠKOVÝ SYSTÉM: Bpv -

GENÉRALNÍ PROJEKTANT		Karlštejn 933/7, 614 00 Brno, IČ: 063 24 827 mail: sprincl@sprincl.cz tel.: +420 604 157 579 www.sprincl.cz		AUTORIZAČNÍ RADIČKO	
PROJEKTANT		DAVID ČERMÁK		KONTROLA	
INVESTOR		DOBOS, spol. s r.o., Nár. odboje 32/61, 664 41 Troubsko, IČO: 253 17 601		AUTORIZACE	
STAVBA		Rekonstrukce objektu č.1 DOBOS, spol. s r. o.		STUPĚŇ PD	
MÍSTO		Troubsko, parc. č. 203/3, 203/4, 226/1		DATUM	
KATASTRÁLNÍ ÚZEMÍ		Troubsko [768715]		FORMÁT	
OBJEKT		Jihomoravský		MĚŘITVO	
NÁZEV		PŮDORYS KROVU - NOVÝ STAV		ČÁST PD	
				D.1.1. 10	

Tento výkres používá ochrany dle zákona č. 121/2000 Sb. (autorský zákon). Originál tohoto výkresu a návrh řešení na něm zobrazené jsou majetkem autora. Bez souhlasu autora není možné tuto dokumentaci ani její části kopírovat a jinak veřejně rozšiřovat.