


Chodník a úprava křižovatky v Kladrubech

SITUAČNÍ VÝKRES ŠIRŠÍCH VZTAHŮ

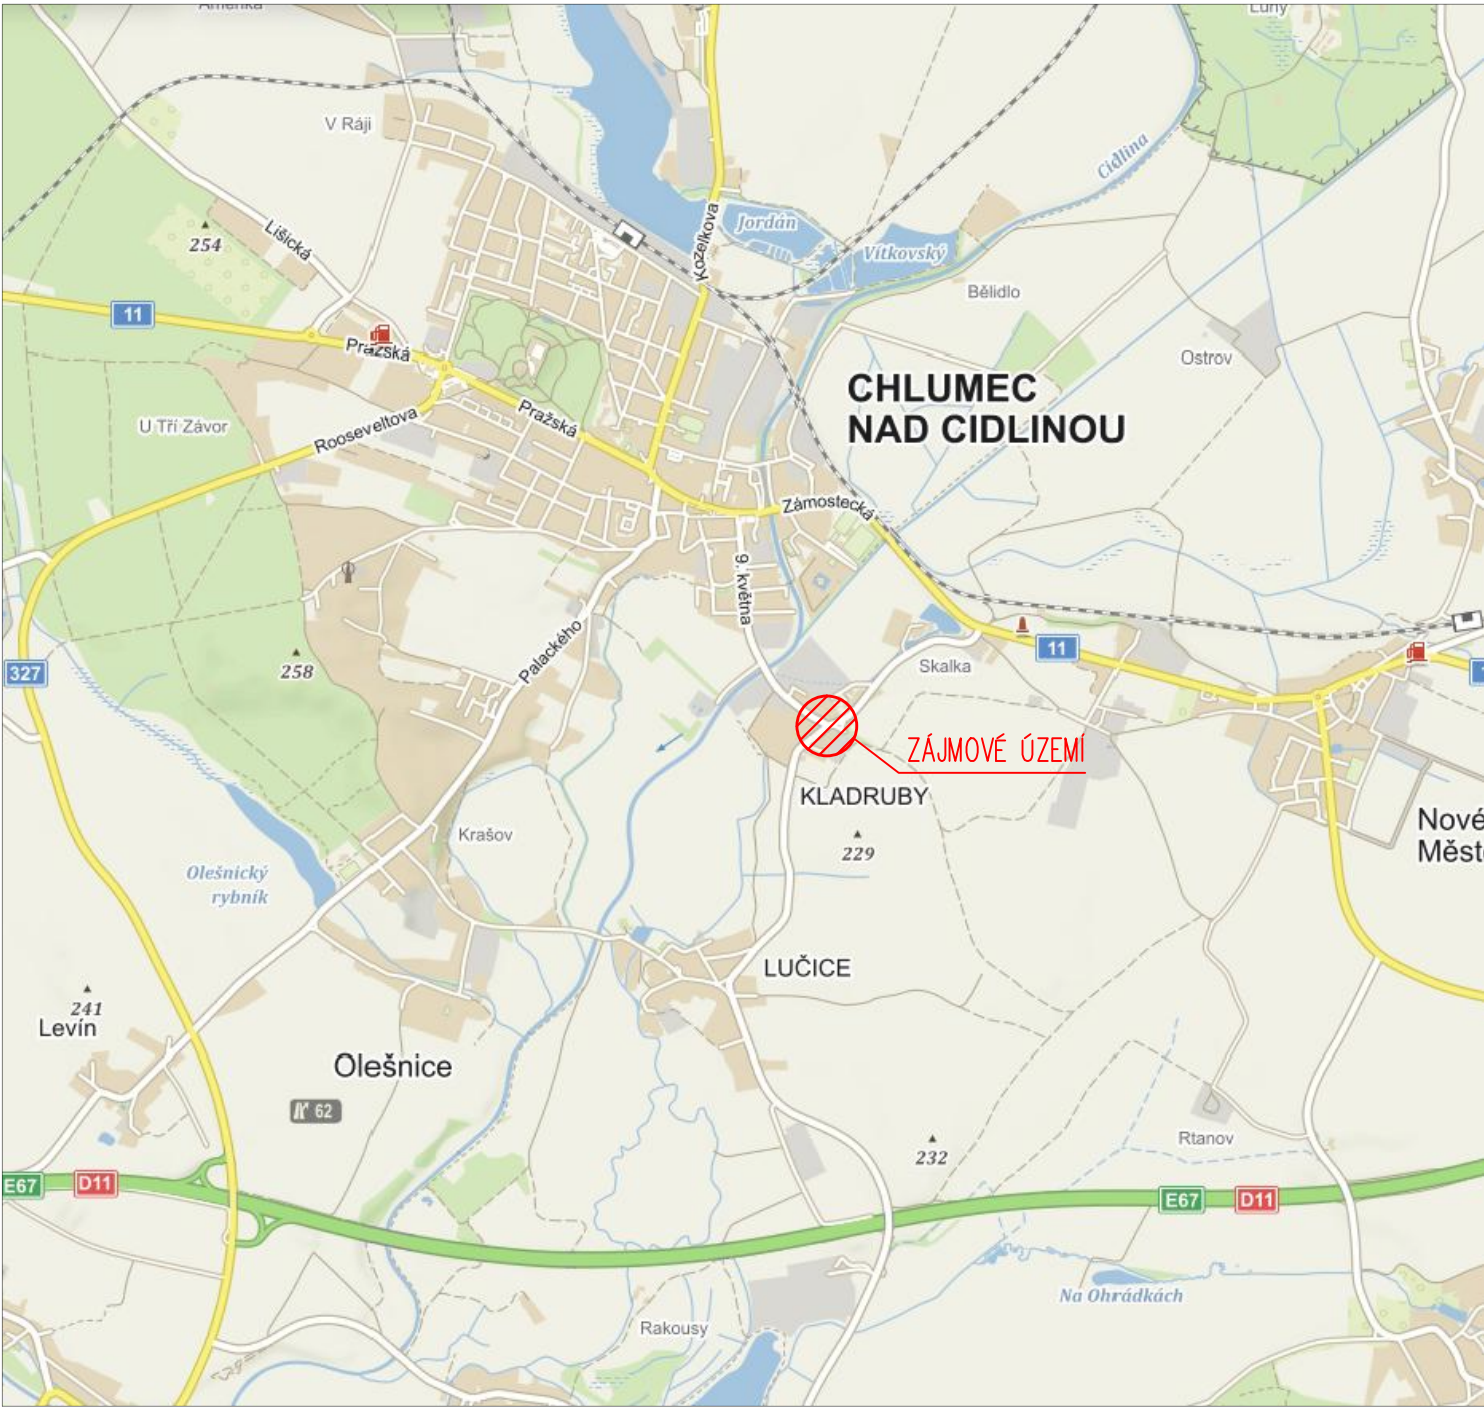

ZÁJMOVÉ ÚZEMÍ
k.ú. CHLUMEC NAD CIDLINOU (651800)

SOUŘADNICOVÝ SYSTÉM: JTSK		VÝŠKOVÝ SYSTÉM: BALT p.v.		04/2023	
--		...	...	Datum	
Index		Změna			
Vypracoval Ing. Baladová B.		Kontroloval Ing. Kučera M.		Ing. Miroslav Kučera IČO: 054 85 592	
Zodpovědný projektant Ing. Kučera M.		Hlavní inženýr projektu Ing. Kučera M.			
Akce Chodník a úprava křižovatky v Kladrubech				Investor Město Chlumec nad Cidlinou Klicperovo nám. 64, 503 51	
Objekt SO 101 Chodník				Město / Obec Chlumec nad Cidlinou	Kraj Královéhradecký
				Technická zpráva --	Formát 2xA4
Profese Dopravní stavby				Stupeň DUSP+PDPS	Měřítko -
Název přílohy				Číslo zakázky 54/22	Paré
SITUAČNÍ VÝKRES ŠIRŠÍCH VZTAHŮ				Číslo přílohy C.1	