


Chodník a úprava křižovatky v Kladrubech
KATASTRÁLNÍ SITUAČNÍ VÝKRES

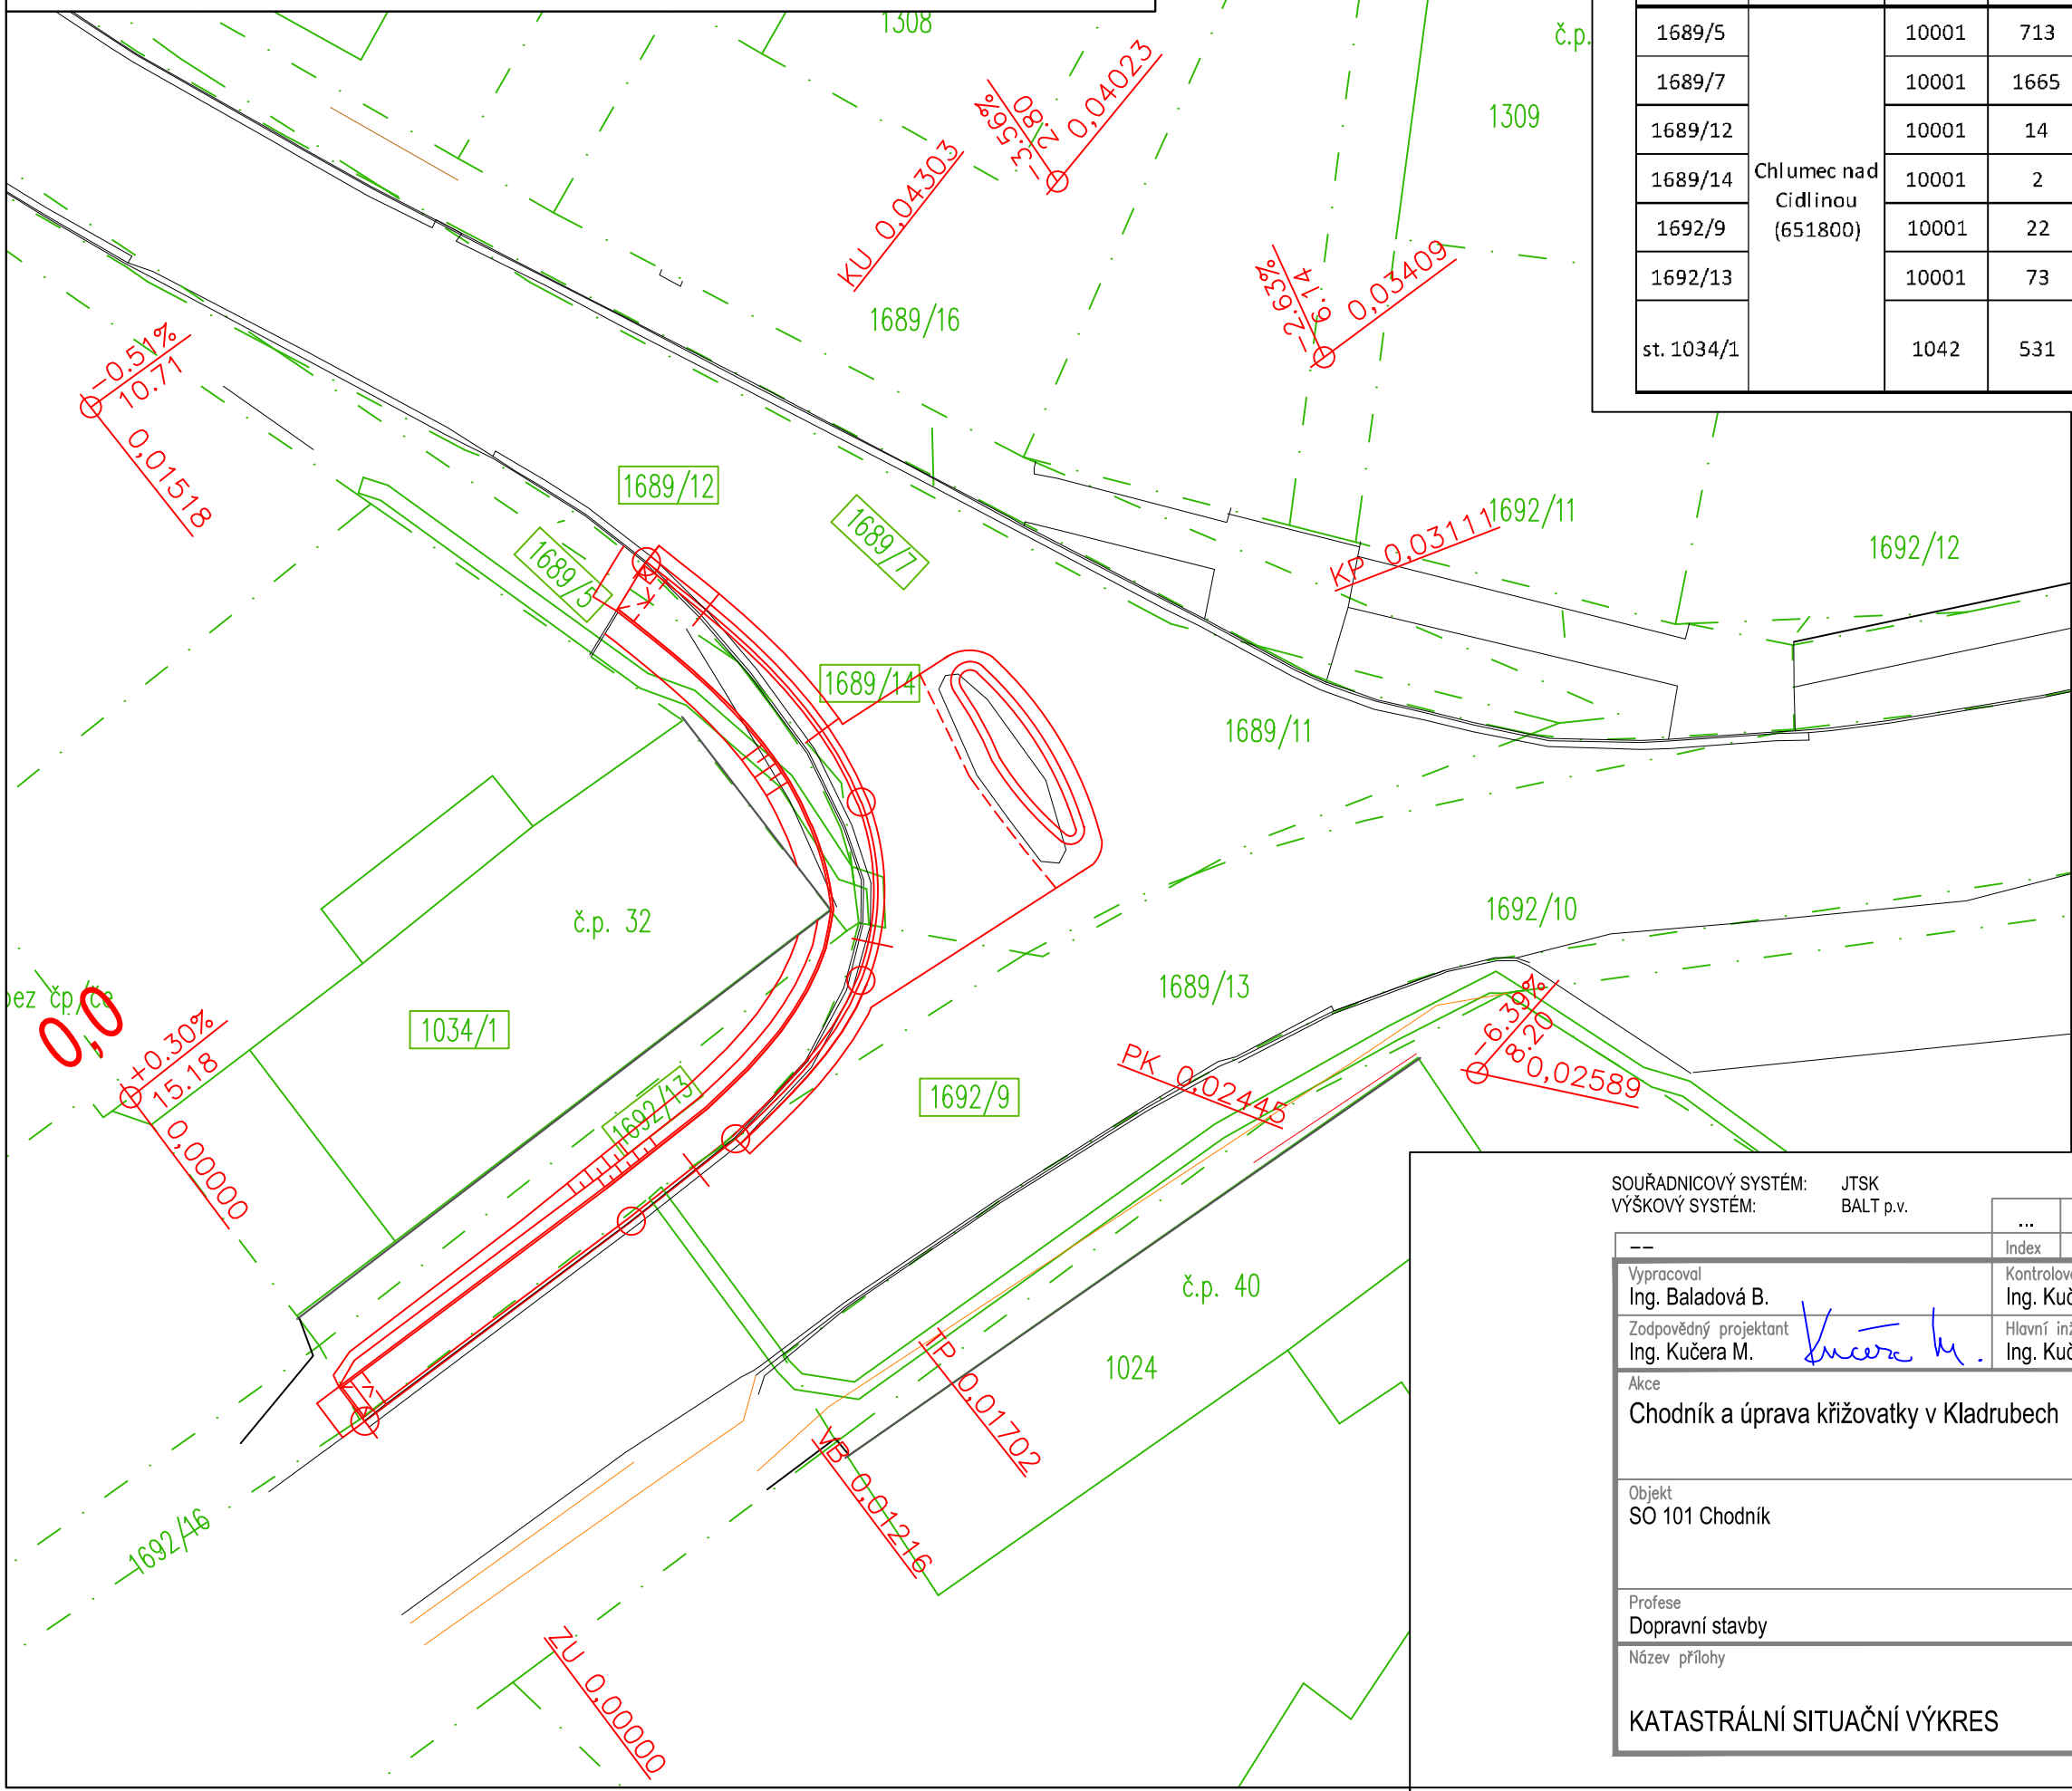

POZEMKY DOTČENÉ STAVBOU						
Parc. číslo	Katastrální území	Číslo LV	Výměra pozemku dle KN	Druh pozemku	Způsob ochrany pozemku	Majitel pozemku
1689/5	Chlumeck nad Cidlinou (651800)	10001	713	ostatní plocha		Město Chlumeck nad Cidlinou, Klicperovo náměstí 64, Chlumeck nad Cidlinou I, 50351 Chlumeck nad Cidlinou
1689/7		10001	1665			
1689/12		10001	14			
1689/14		10001	2			
1692/9		10001	22			
1692/13		10001	73			
st. 1034/1		1042	531	zastavěná plocha a nádvoří		Červenková Jitka, Kladrubeck 32, 50351 Chlumeck nad Cidlinou

- LEGENDA KATASTRU NEMOVITOSTÍ:
- HRANICE KN
 - VNITŘNÍ KRESBA KN
 - PARCELNÍ ČÍSLO
 - ČÍSLO POPISNÉ
 - DOTČENÝ POZEMEK
- LEGENDA NÁVRHU:
- HRANA NAVRŽENÉHO OBJEKTU

SOUŘADNICOVÝ SYSTÉM: JTSK		VÝŠKOVÝ SYSTÉM: BALT p.v.		...	...	04/2023
--		Index	Změna	Datum		
Vyracoval Ing. Baladová B.		Kontroloval Ing. Kučera M.	Ing. Miroslav Kučera IČO: 054 85 592			
Zodpovědný projektant Ing. Kučera M.		Hlavní inženýr projektu Ing. Kučera M.				
Akce Chodník a úprava křižovatky v Kladrubech			Investor Město Chlumeck nad Cidlinou Klicperovo nám. 64, 503 51			
Objekt SO 101 Chodník			Město / Obec Chlumeck nad Cidlinou		Kraj Královéhradecký	
			Technická zpráva --		Formát 2x A4	
Profese Dopravní stavby			Stupeň DUSP+PDPS		Měřítko 1:250	
Název přílohy			Číslo zakázky 54/22		Paré	
KATASTRÁLNÍ SITUAČNÍ VÝKRES			Číslo přílohy C.2			