


Chodník a úprava křižovatky v Kladrubech

KOORDINAČNÍ SITUAČNÍ VÝKRES

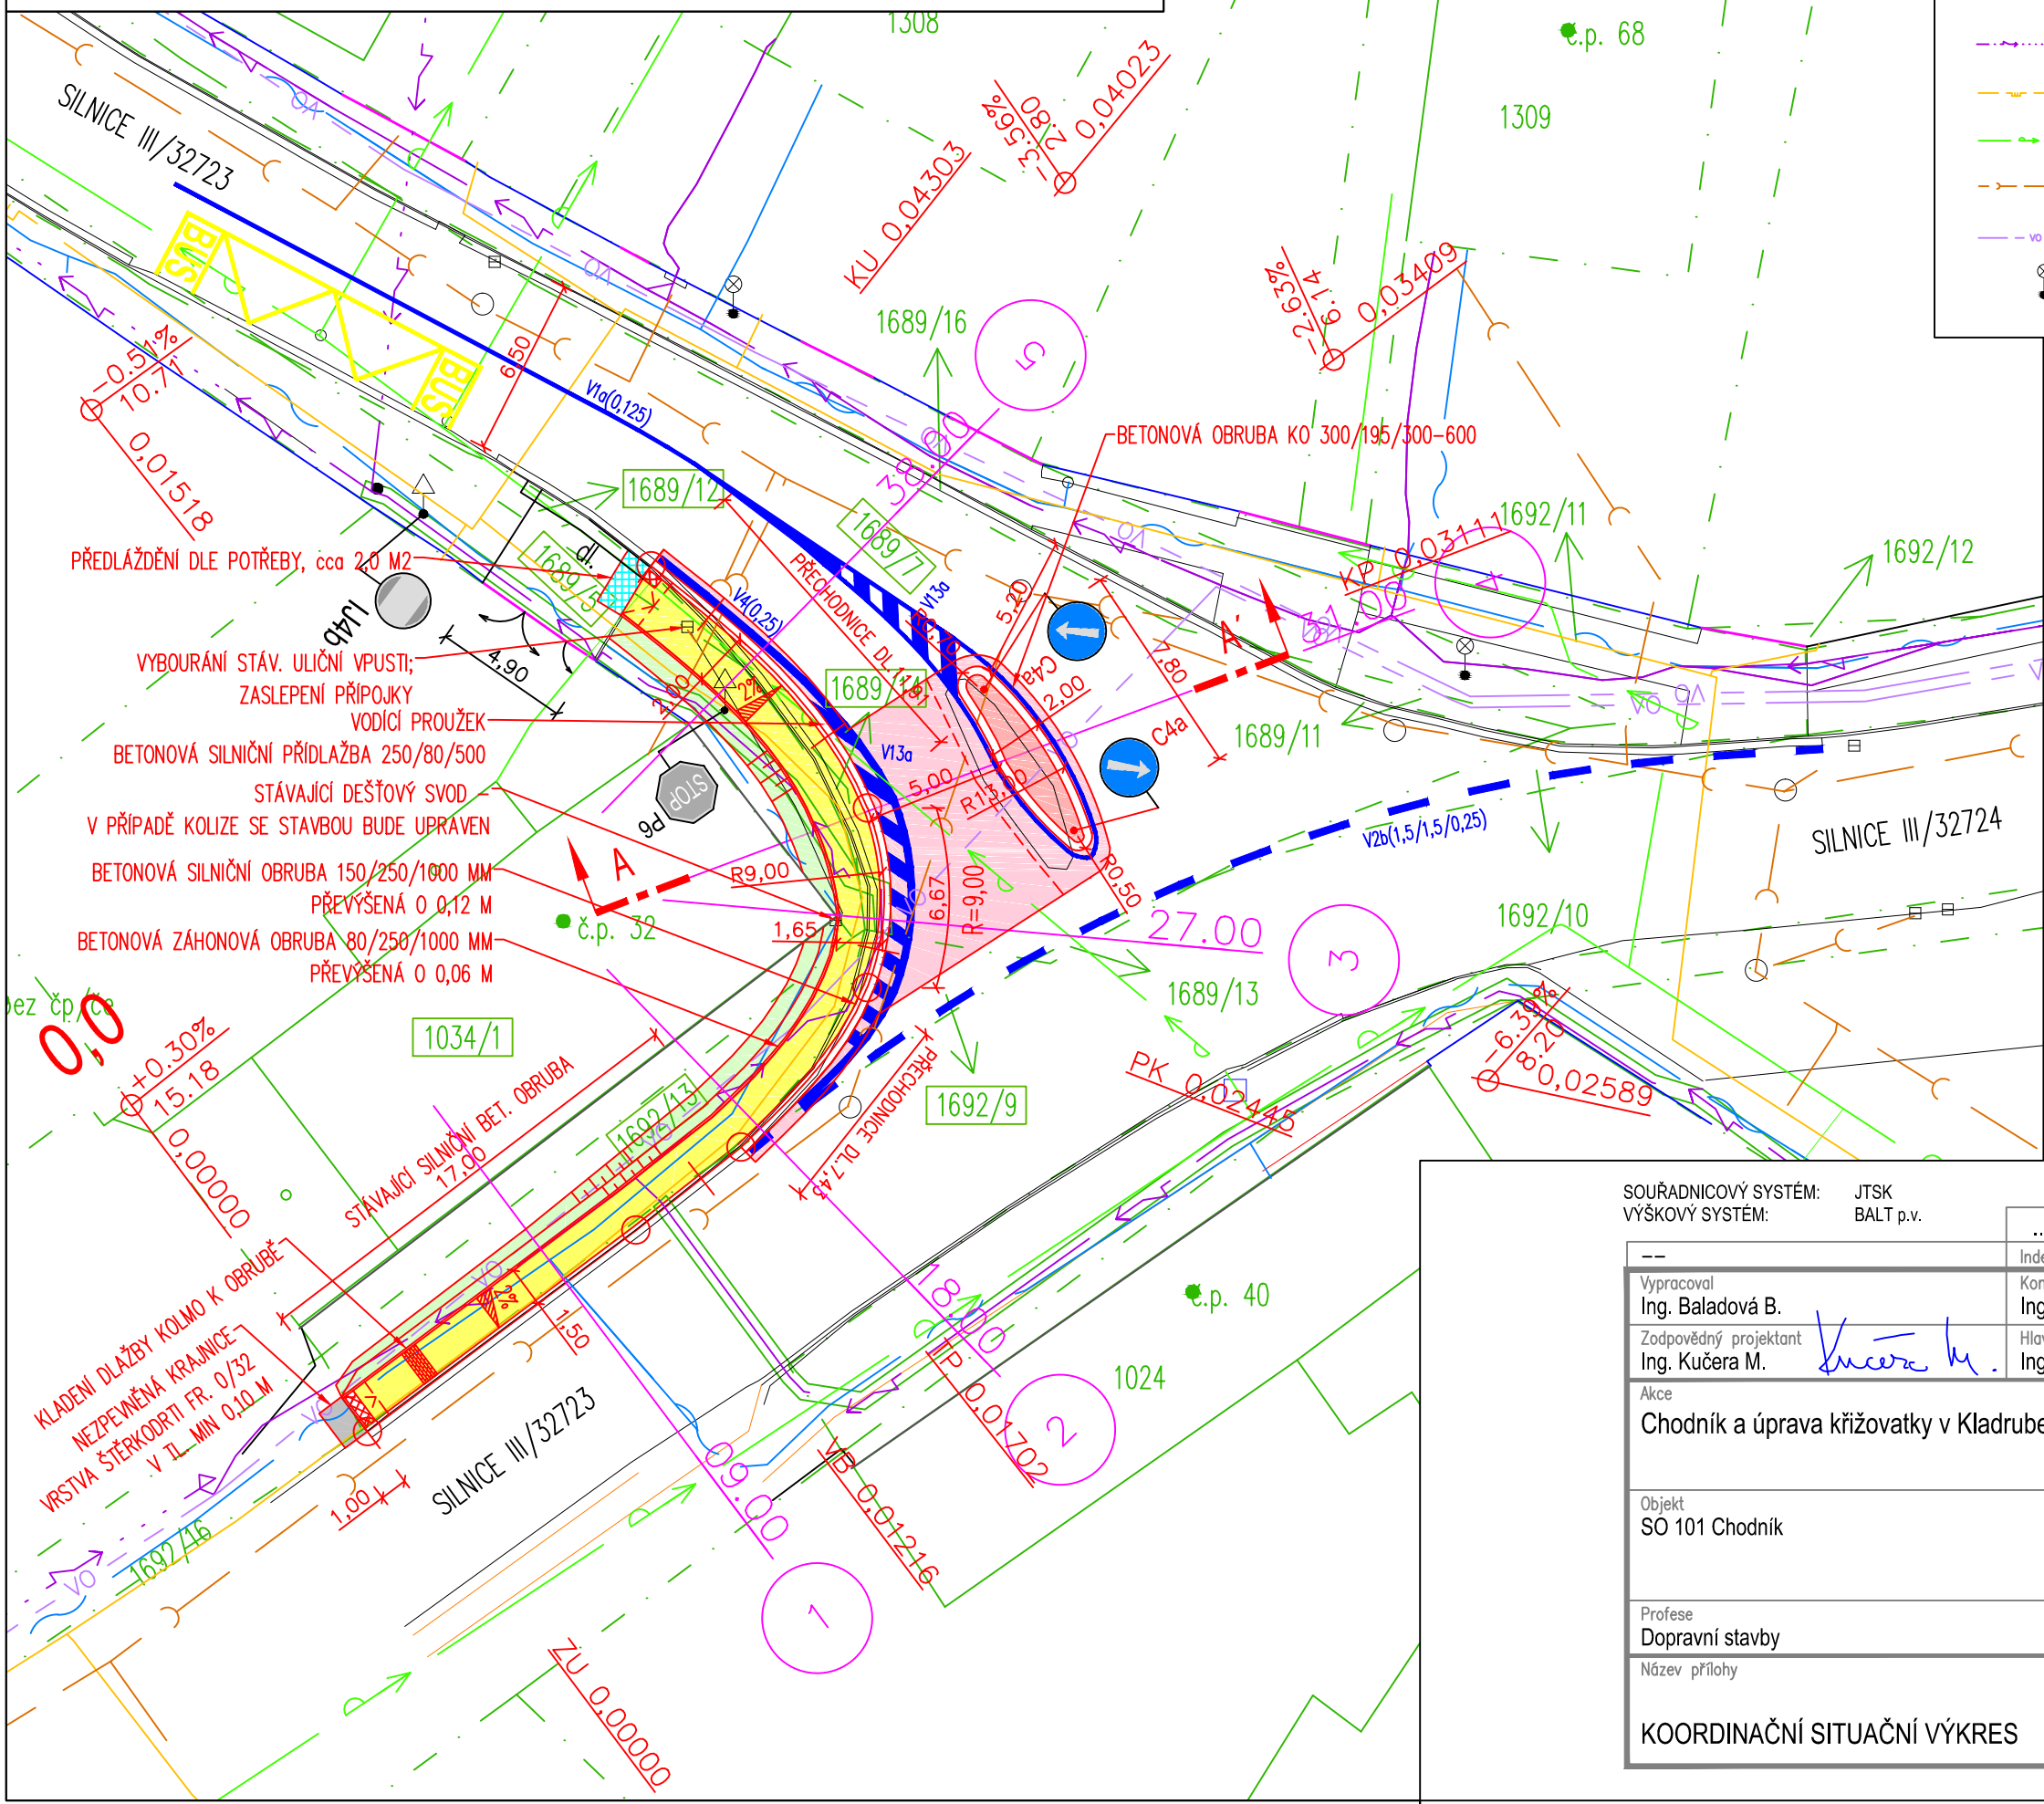

LEGENDA INŽENÝRSKÝCH SÍTÍ:

- METALICKÝ KABEL NEBO SOUBĚH METALICKÉHO A OPTICKÉHO KABELU –ZAMĚŘENÝ PRŮBĚH, CETIN, a.s.
- PODZEMNÍ KABEL NN, ČEZ Distribuce, a.s.
- NADZEMNÍ KABEL NN, ČEZ Distribuce, a.s.
- PLYNOVOD STL, GasNet, s.r.o.
- VODOVOD, VODOVODY A KANALIZACE HRADEC KRÁLOVÉ, a.s.
- KANALIZACE JEDNOTNÁ, VODOVODY A KANALIZACE HRADEC KRÁLOVÉ, a.s.
- VEŘEJNÉ OSVĚTLENÍ, Osvětlení a energetické systémy, a.s.
- SLOUP VEŘEJNÉHO OSVĚTLENÍ STAV.

LEGENDA KATASTRU NEMOVITOSTÍ:

- HRANICE KN
- VNITŘNÍ KRESBA KN
- 1689/11 PARCELNÍ ČÍSLO
- č.p. 1380 ČÍSLO POPISNÉ
- 1689/11 DOTČENÝ POZEMEK

LEGENDA NÁVRHU:

- HRANA NAVRŽENÉHO OBJEKTU
- VODOROVNÉ DOPRAVNÍ ZNAČENÍ

LEGENDA POVRCHŮ:

- CHODNÍK
- BETONOVÁ DLAŽBA "PARKETA", TL. 60 MM, PŘÍRODNÍ BARVY
- NAPOJENÍ NA STÁVAJÍCÍ ZPEVNĚNÉ PLOCHY
- ASF. KRYT
- OZELENĚNÍ
- TERÉNNÍ ÚPRAVY, OHUMUSOVÁNÍ A OSETÍ TRAVNÍM SEMENEM
- VAROVNÉ PÁSY
- BETONOVÁ RELIÉFNÍ DLAŽBA "PARKETA", TL. 80 MM, ČERVENÉ BARVY

SOUŘADNICOVÝ SYSTÉM: JTSK
VÝŠKOVÝ SYSTÉM: BALT p.v.

...	...	04/2023
--	Index	Změna
...	...	Datum
Vypracoval Ing. Baladová B.	Kontroloval Ing. Kučera M.	Ing. Miroslav Kučera IČO: 054 85 592
Zodpovědný projektant Ing. Kučera M.	Hlavní inženýr projektu Ing. Kučera M.	
Akce Chodník a úprava křižovatky v Kladrubech		Investor Město Chlumeck nad Cidlinou Klicperovo nám. 64, 503 51
Objekt SO 101 Chodník	Město / Obec Chlumeck nad Cidlinou	Kraj Královéhradecký
	Technická zpráva	Formát 2xA4
Profese Dopravní stavby	Stupeň DUSP+PDPS	Měřítko 1:250
Název přílohy KOORDINAČNÍ SITUAČNÍ VÝKRES	Číslo zakázky 54/22	Paré
	Číslo přílohy C.3	