

Chodník a úprava křižovatky v Kladrubech

PODÉLNÝ PROFIL

Podélný profil: M 1:1000/100

Rozsah: km 0,00000 - km 0.043

R=950.00 R=220.00

T=3.830 T=4.138

y=0.008 y=0.039

R=90.00 R=300.00

T=2.646 T=1.396

y=0.039 y=0.003

Sklonové poměry

Niveleta

Terén

ZMĚNA PŘÍČNÉHO SKLONU:

PR:

KÓTY NIVELETY:


KÓTY TERÉNU:

SROVNÁVACÍ ROVINA:

STANIČENÍ:

SMĚROVÉ POMĚRY:

VZDÁLENOST PŘ. ŘEZŮ:

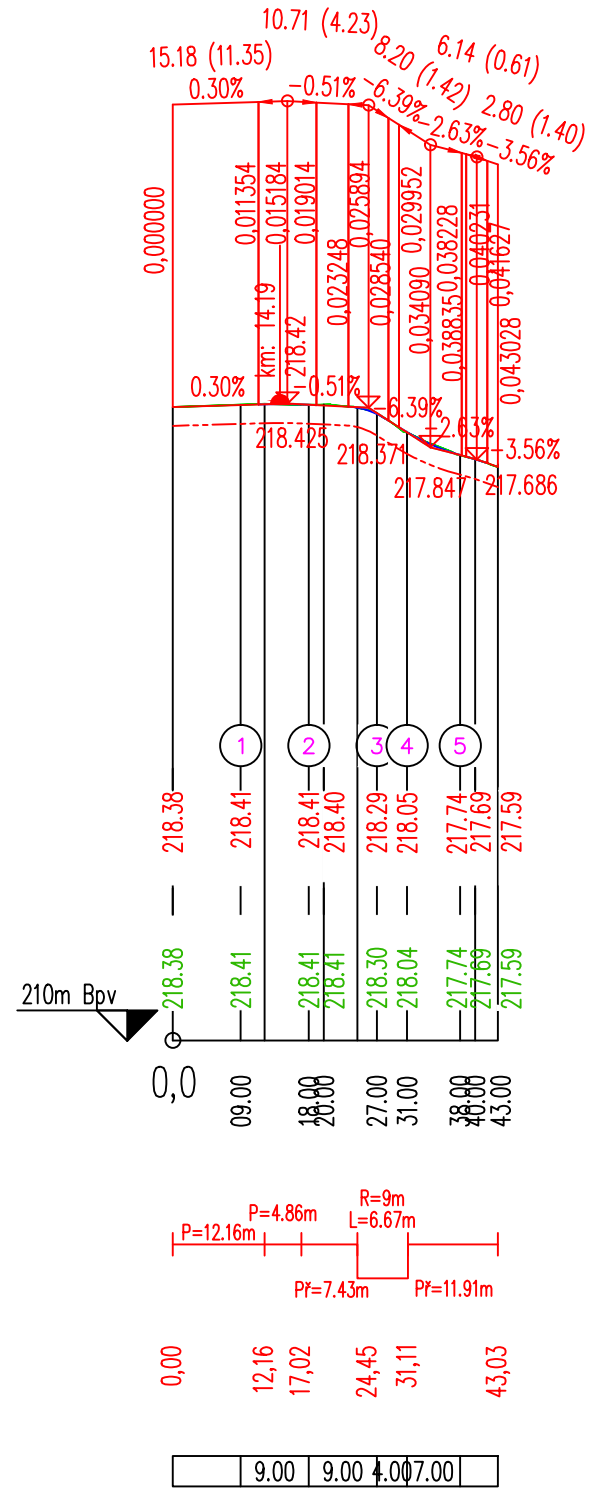

SOUŘADNICOVÝ SYSTÉM: JTSK

VÝŠKOVÝ SYSTÉM: BALT p.v.

--	...	...	04/2023
Index	Změna		Datum
Vypracoval Ing. Baladová B.	Kontroloval Ing. Kučera M.	Ing. Miroslav Kučera IČO: 054 85 592	
Zodpovědný projektant Ing. Kučera M.	Hlavní inženýr projektu Ing. Kučera M.	Investor Město Chlumeck nad Cidlinou Klicperovo nám. 64, 503 51	
Akce Chodník a úprava křižovatky v Kladrubech		Město / Obec Chlumeck nad Cidlinou	Kraj Královéhradecký
Objekt SO 101 Chodník		Technická zpráva D.1.1.1	Formát 2xA4
Profese Dopravní stavby		Stupeň DUSP+PDPS	Měřítko 1:1000/100
Název přílohy		Číslo zakázky 54/22	Paré
PODÉLNÝ PROFIL		Číslo přílohy D.1.1.2.2	