
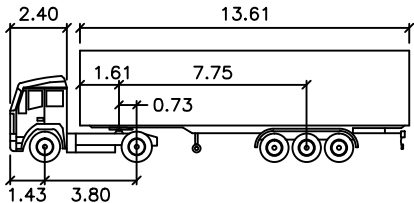


Chodník a úprava křižovatky v Kladrubech

VLEČNÉ KŘIVKY

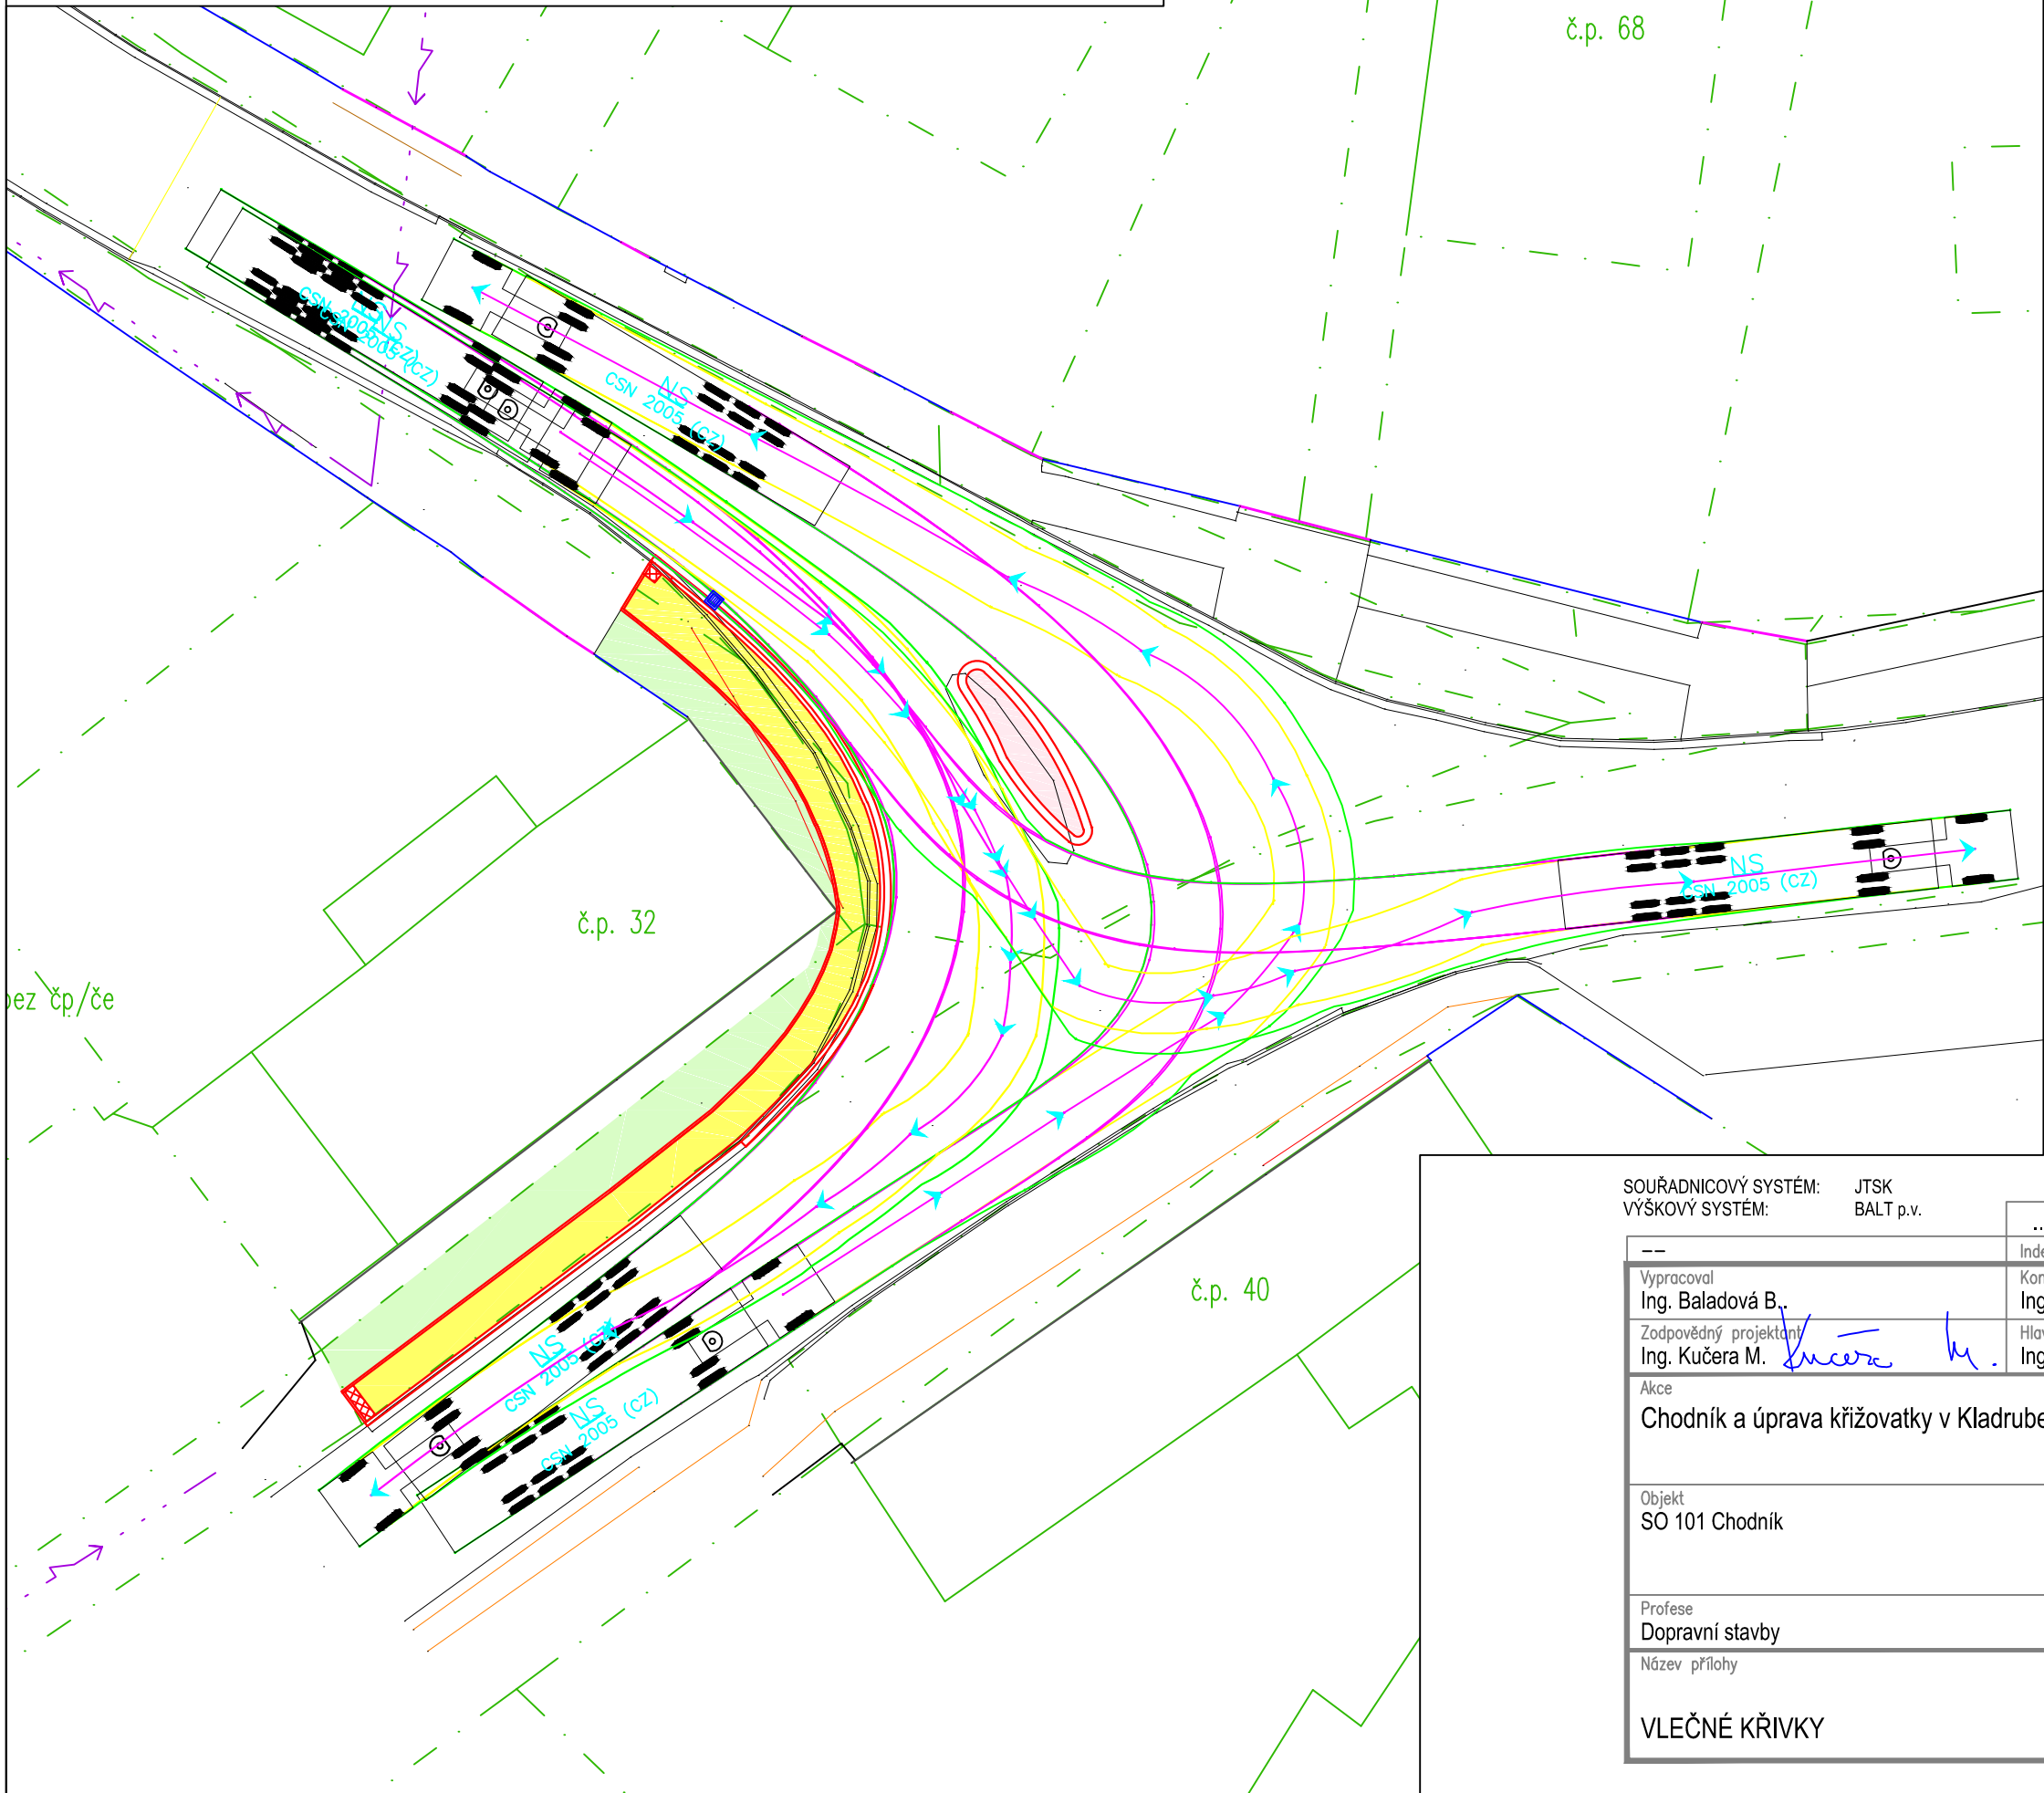

NS
meters

Tractor Width	: 2.50	Lock to Lock Time	: 6.0
Trailer Width	: 2.50	Steering Angle	: 39.1
Tractor Track	: 2.50	Articulating Angle	: 70.0
Trailer Track	: 2.50		

LEGENDA KATASTRU NEMOVITOSTÍ:

-----	HRANICE KN
-----	VNITŘNÍ KRESBA KN
1689/11	PARCELNÍ ČÍSLO
č.p. 1380	ČÍSLO POPISNÉ
1689/11	DOTČENÝ POZEMEK

LEGENDA NÁVRHU:

-----	HRANA NAVRŽENÉHO OBJEKTU
-------	--------------------------

SOUŘADNICOVÝ SYSTÉM: JTSK
VÝŠKOVÝ SYSTÉM: BALT p.v.

---	...	...	04/2023
Index	Změna		Datum
Vypracoval Ing. Baladová B.	Kontroloval Ing. Kučera M.	Ing. Miroslav Kučera IČO: 054 85 592	
Zodpovědný projektant Ing. Kučera M.	Hlavní inženýr projektu Ing. Kučera M.		
Akce Chodník a úprava křižovatky v Kladrubech		Investor Město Chlumeck nad Cidlinou Klicperovo nám. 64, 503 51	
Objekt SO 101 Chodník		Město / Obec Chlumeck nad Cidlinou	Kraj Královéhradecký
Profese Dopravní stavby		Technická zpráva D.1.1.1	Formát 2xA4
Název přílohy VLEČNÉ KŘIVKY		Stupeň DUSP+PDPS	Měřítko 1:250
		Číslo zakázky 54/22	Paré
		Číslo přílohy D.1.1.2.5	