
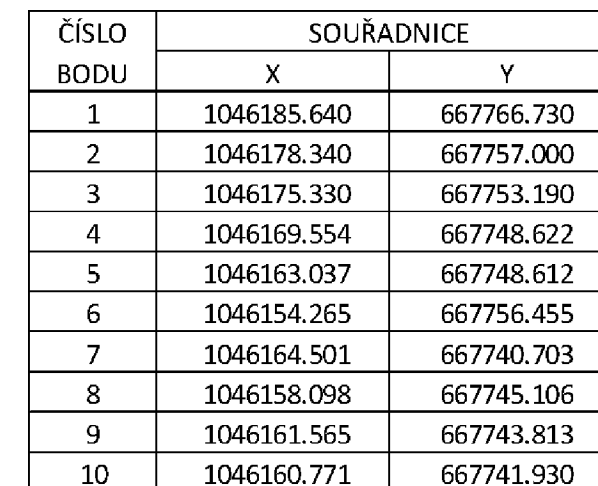


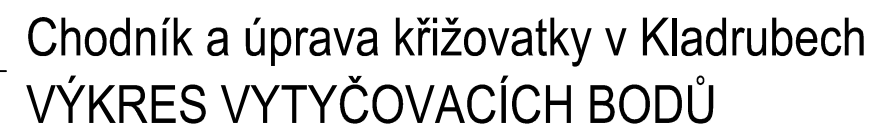

1689/11	HRANICE KN
č.p. 1380	VNITŘNÍ KRESBA KN
1689/11	PARCELNÍ ČÍSLO
	ČÍSLO POPISNÉ
	DOTČENÝ POZEMEK

5 HRANA NAVRŽENÉHO OBJEKTU
VYTYČOVACÍ BOD

VÝŠKOVÝ SYSTÉM: BALT p.v.		...	...	04/2023
--		Index	Změna	Datum
Vypracoval Ing. Baladová B.		Kontroloval Ing. Kučera M.		Ing. Miroslav Kučera IČO: 054 85 592
Zodpovědný projektant Ing. Kučera M.		Hlavní inženýr projektu Ing. Kučera M.		
Akce Chodník a úprava křižovatky v Kladrubech			Investor Město Chlumeck nad Cidlinou Klicperovo nám. 64, 503 51	
Objekt SO 101 Chodník			Město / Obec Chlumeck nad Cidlinou	Kraj Královéhradecký
Profese Dopravní stavby			Technická zpráva --	Formát 2xA4
Název přílohy VÝKRES VYTÝČOVACÍCH BODŮ			Stupeň DUSP+PDPS	Měřítko 1:250
			Číslo zakázky 54/22	Paré
			Číslo přílohy D.1.1.2.6	