


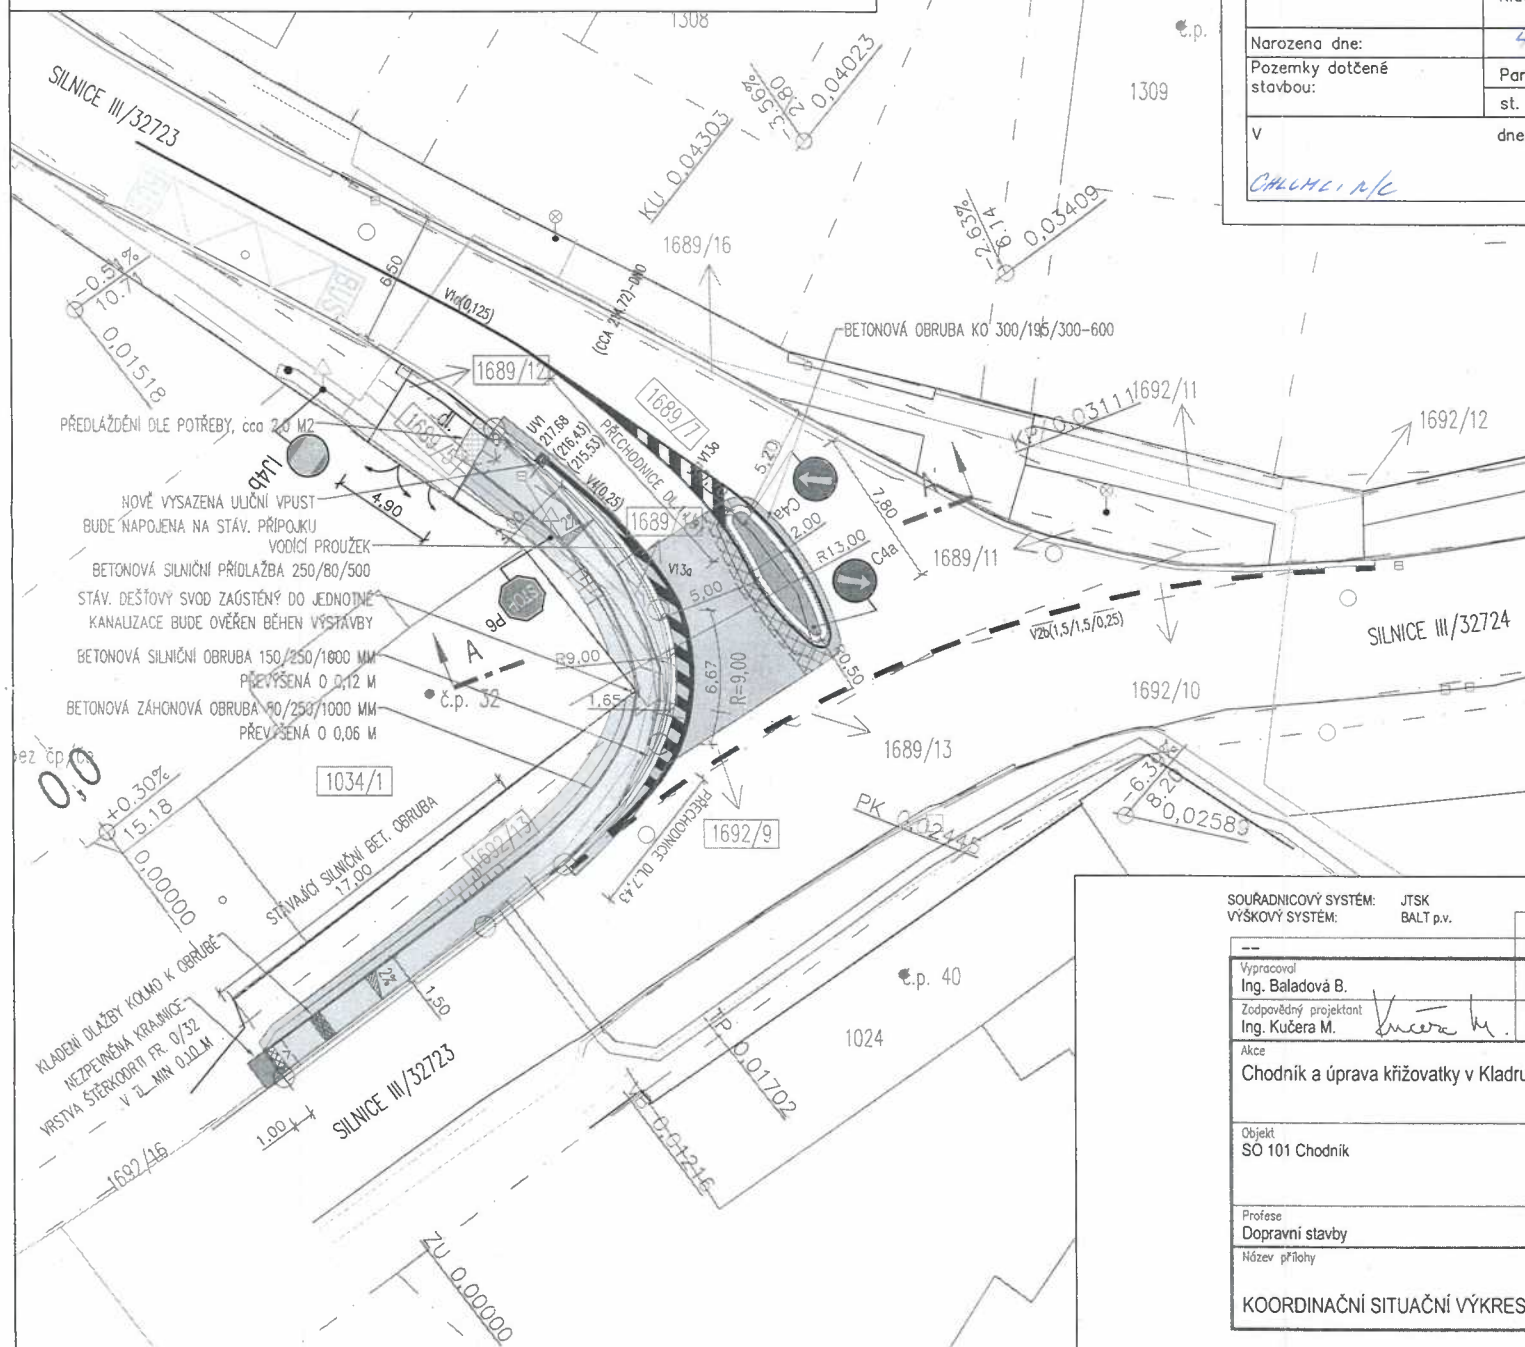

Chodník a úprava křižovatky v Kladrubech KOORDINAČNÍ SITUAČNÍ VÝKRES



Jako vlastník pozemku beru na vědomí a souhlasím s umístěním a realizací stavby „Chodník a úprava křižovatky v Kladrubech“ k.ú. Chlumec nad Cidlinou, za účelem vydání územního souhlasu, územního rozhodnutí, ohlášení stavby, stavebního povolení, případně společného řízení.

Vlastník pozemku: Červenková Jitka,
Kladruba 32, 50351 Chlumec nad Cidlinou

Narozena dne: 4.12.1963

Pozemky dotčené stavbou: Parcelní číslo:
st. 1034/1

V dne: 19.4.2023
Chlumec n.p.

LEGENDA KATASTRU NEMOVITOSTÍ:

HRANICE KN
VNITŘNÍ KRESBA KN
1689/11 PARCELNÍ ČÍSLO
č.p. 1380 ČÍSLO POPISNÉ
1689/11 DOTČENÝ POZEMEK

LEGENDA NÁVRHU:

HRANA NAVRŽENÉHO OBJEKTU
VODOROVNÉ DOPRAVNÍ ZNAČENÍ

LEGENDA POVRCHŮ:

CHODNÍK
BETONOVÁ DLAŽBA "PARKETA", TL. 60 MM, PŘÍRODNÍ BARVY
NAPOJENÍ NA STÁVAJÍCÍ ZPEVNĚNÉ PLOCHY
OBNOVA ASF. KRYTY
DĚLICI OSTRŮVEK
ASF. KRYT
REKONSTRUKCE VOZOVKY
ASF. KRYT
OZELENĚNÍ
TERÉNNÍ ÚPRAVY, OHUMUSOVÁNÍ A OSETÍ TRAVNÍM SEMENEM
VAROVNÉ PÁSY, ČERVENÉ BARVY
BETONOVÁ RELIÉFNÍ DLAŽBA "PARKETA", TL. 80 MM

SOUŘADNICOVÝ SYSTÉM: JTSK
VÝŠKOVÝ SYSTÉM: BALT p.v.

...	...	04/2023
Index	Změna	Datum
Vypracoval Ing. Baladová B.	Kontroloval Ing. Kučera M.	Ing. Miroslav Kučera IČO: 054 85 592
Zodpovědný projektant Ing. Kučera M.	Hlavní inženýr projektu Ing. Kučera M.	
Akce Chodník a úprava křižovatky v Kladrubech		Investor Město Chlumec nad Cidlinou Klicperovo nám. 64, 503 51
Objekt S0 101 Chodník	Město / Obec Chlumec nad Cidlinou	Kraj Královéhradecký
	Technická zpráva	Formát 2x A4
Profese Dopravní stavby	Stupeň DUSP+PDPS	Měřítko 1:250
Název přílohy	Číslo zakázky 54/22	Paré
	Číslo přílohy C.3	

KOORDINAČNÍ SITUAČNÍ VÝKRES