



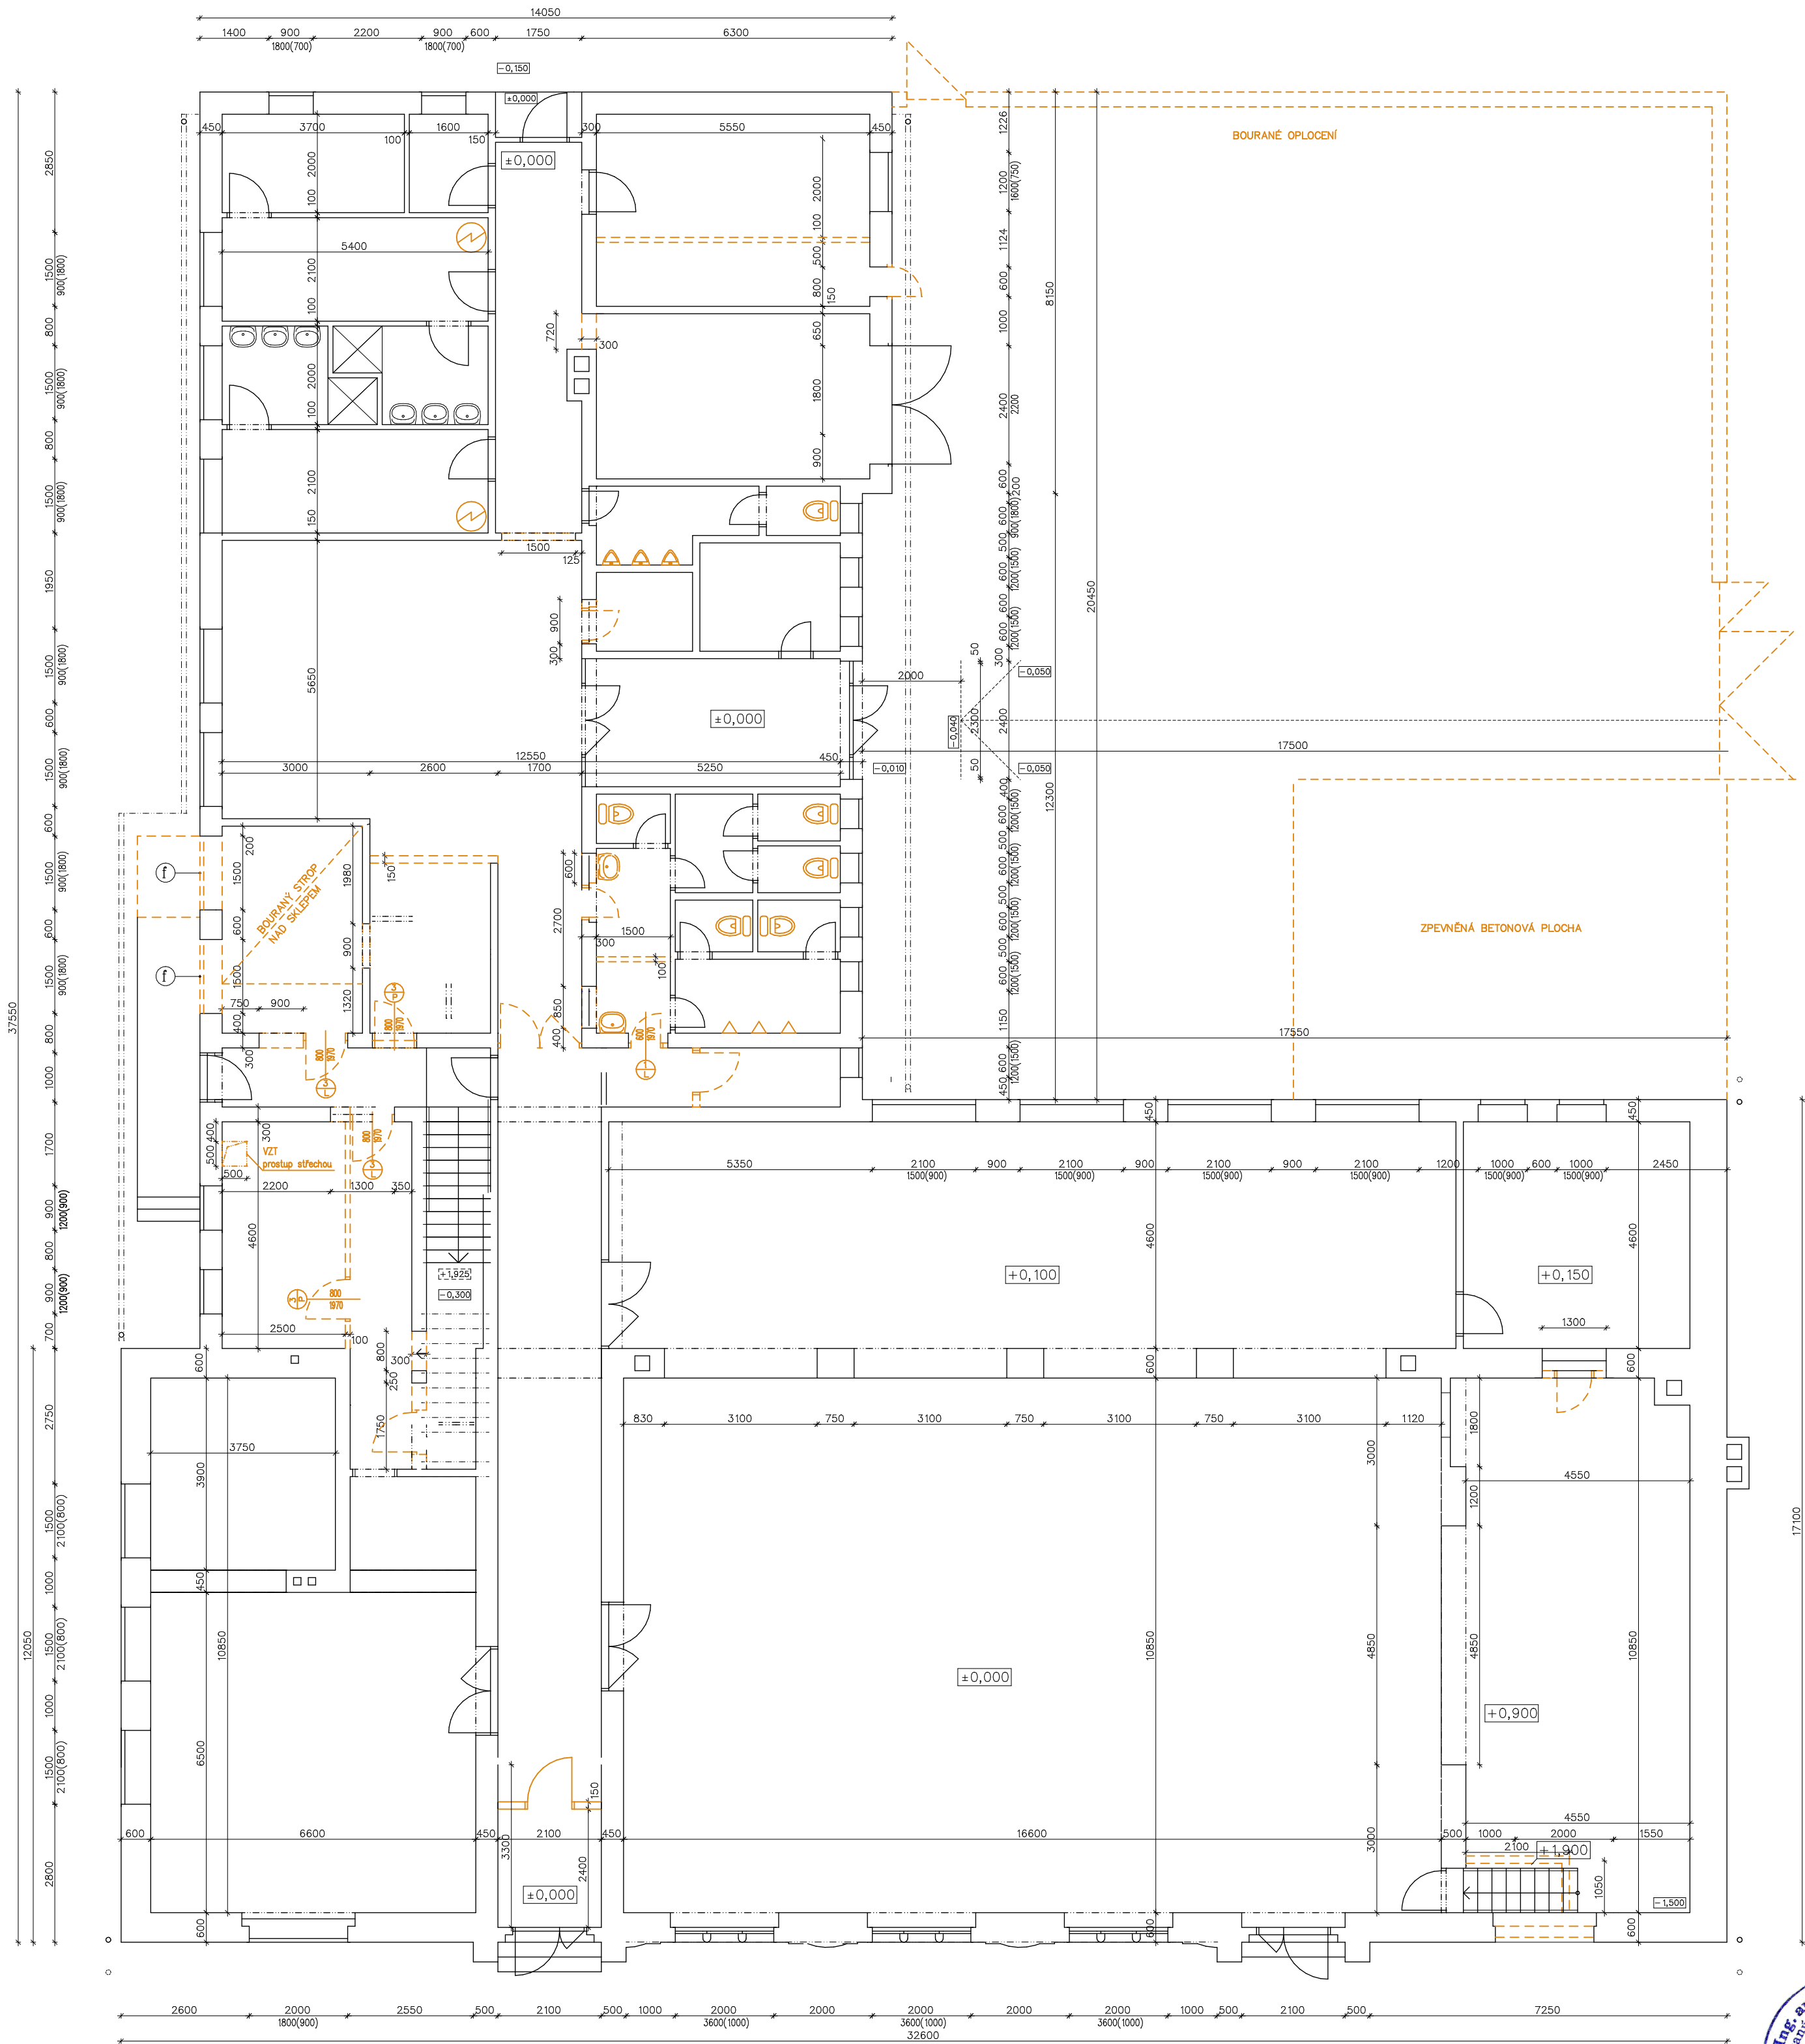

ZODP.PROJEKTANT Ing.Pavel PISKÁČEK	VYPRACOVAL Ing.Pavel PISKÁČEK	Ing.Pavel PISKÁČEK Družstevní 646, STĚTÍ tel.: 777 612 638 e-mail: piskacek.pavel@seznam.cz
Stavebník: Obec Libkovice pod Řípem, č.p. 181	Formát: A2	Datum: 05/2019
Stavba: Sokolovna Libkovice pod Řípem, č.p. 92 OPRAVA OBJEKTU	Č.zak.: .	Účel: DPS
Výkres: 1.NP – PŘÍZEMÍ – DEMOLICE	Měřítko: 1:100	Č. výkr.: Paré č.
		01

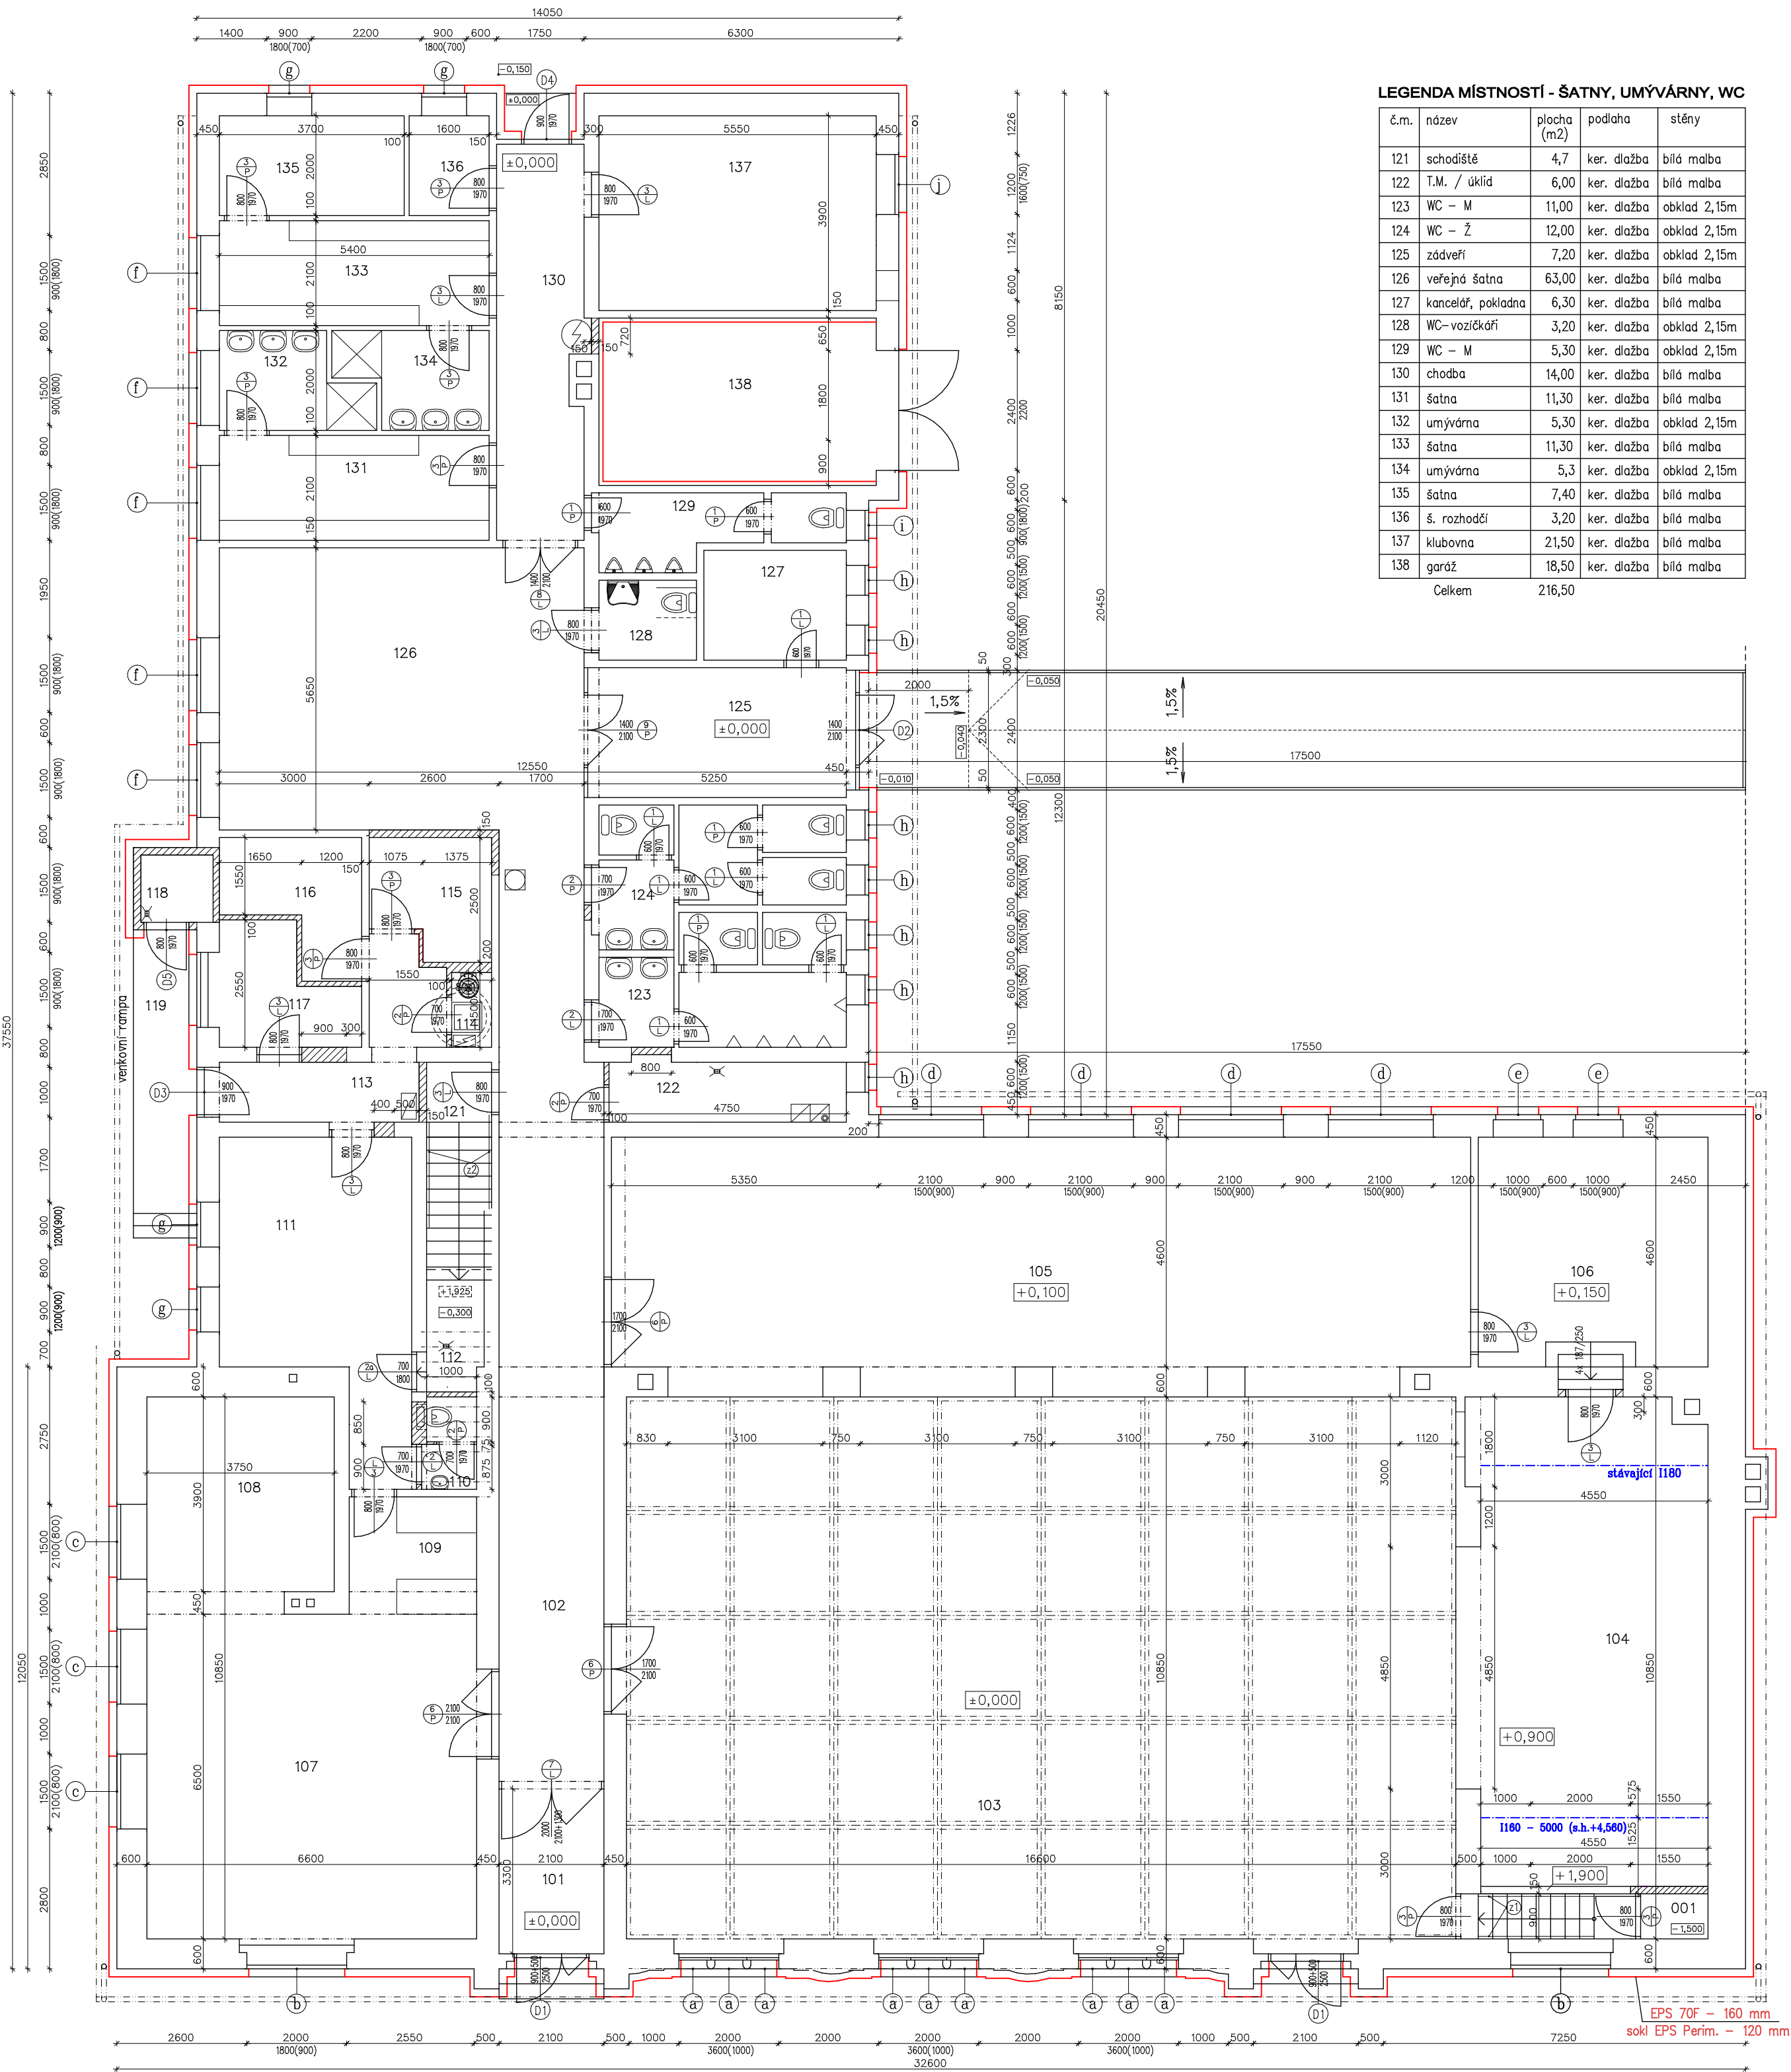

LEGENDA MÍSTNOSTÍ - ŠATNY, UMÝVÁRNY, WC

č.m.	název	plocha (m2)	podlaha	stěny
121	schodiště	4,7	ker. dlažba	bílá malba
122	T.M. / úklid	6,00	ker. dlažba	bílá malba
123	WC - M	11,00	ker. dlažba	obklad 2,15m
124	WC - Ž	12,00	ker. dlažba	obklad 2,15m
125	zádveří	7,20	ker. dlažba	obklad 2,15m
126	veřejná šatna	63,00	ker. dlažba	bílá malba
127	kancelář, pokladna	6,30	ker. dlažba	bílá malba
128	WC-vozíčkáři	3,20	ker. dlažba	obklad 2,15m
129	WC - M	5,30	ker. dlažba	obklad 2,15m
130	chodba	14,00	ker. dlažba	bílá malba
131	šatna	11,30	ker. dlažba	bílá malba
132	umývárna	5,30	ker. dlažba	obklad 2,15m
133	šatna	11,30	ker. dlažba	bílá malba
134	umývárna	5,3	ker. dlažba	obklad 2,15m
135	šatna	7,40	ker. dlažba	bílá malba
136	š. rozhodčí	3,20	ker. dlažba	bílá malba
137	klubovna	21,50	ker. dlažba	bílá malba
138	garáž	18,50	ker. dlažba	bílá malba
Celkem		216,50		

LEGENDA MÍSTNOSTÍ - RESTAURACE

č.m.	název	plocha (m2)	podlaha	stěny
107	restaurace	42,90	ker. dlažba	bílá malba
108	salonek	15,80	ker. dlažba	bílá malba
109	výčep	6,00	ker. dlažba	bílá malba
110	WC personál	2,00	ker. dlažba	bílá malba
111	kuchyně	20,90	ker. dlažba	obklad 2,15m
112	sklad nápojů	3,50	ker. dlažba	bílá malba
113	chodba	8,20	ker. dlažba	obklad 2,15m
114	úklid	1,30	ker. dlažba	obklad 2,15m
115	sklad zeleniny	5,40	ker. dlažba	bílá malba
116	sklad potravin	6,00	ker. dlažba	bílá malba
117	šatna	5,50	ker. dlažba	bílá malba
118	sklad odpadu	2,00	ker. dlažba	bílá malba
Celkem		106,0		


LEGENDA MÍSTNOSTÍ - SOKOLOVNA

č.m.	název	plocha (m2)	podlaha	stěny
101	zádveří	5,00	ker. dlažba	bílá malba
102	chodba	32,00	ker. dlažba	bílá malba
103	sál sokolovny	180,00	dřev. parkety	bílá malba
104	pódium	50,00	dřev. parkety	bílá malba
105	přísálí	80,00	dřev. parkety	obklad 2,15m
106	šatna	21,00	dřev. parkety	bílá malba
Celkem		370,00		

- STÁVAJÍCÍ ZDIVO
- NOVÉ ZDIVO

ZODP.PROJEKTANT Ing.Pavel PISKÁČEK	VYPRACOVAL Ing.Pavel PISKÁČEK	Ing.Pavel PISKÁČEK Družstevní 646, STĚTÍ tel.: 777 612 638 e-mail: piskacek.pavel@seznam.cz
Stavebník: Obec Libkovice pod Řípem, č.p. 181	Formát: A2	Datum: 05/2019
Stavba: Sokolovna Libkovice pod Řípem, č.p. 92	Č.zak.: .	Účel: DPS
OPRAVA OBJEKTU	Měřítko: 1:100	Č. vykr.: Paré č.
Výkres: 1.NP – PŘÍZEMÍ – NÁVRH	03	




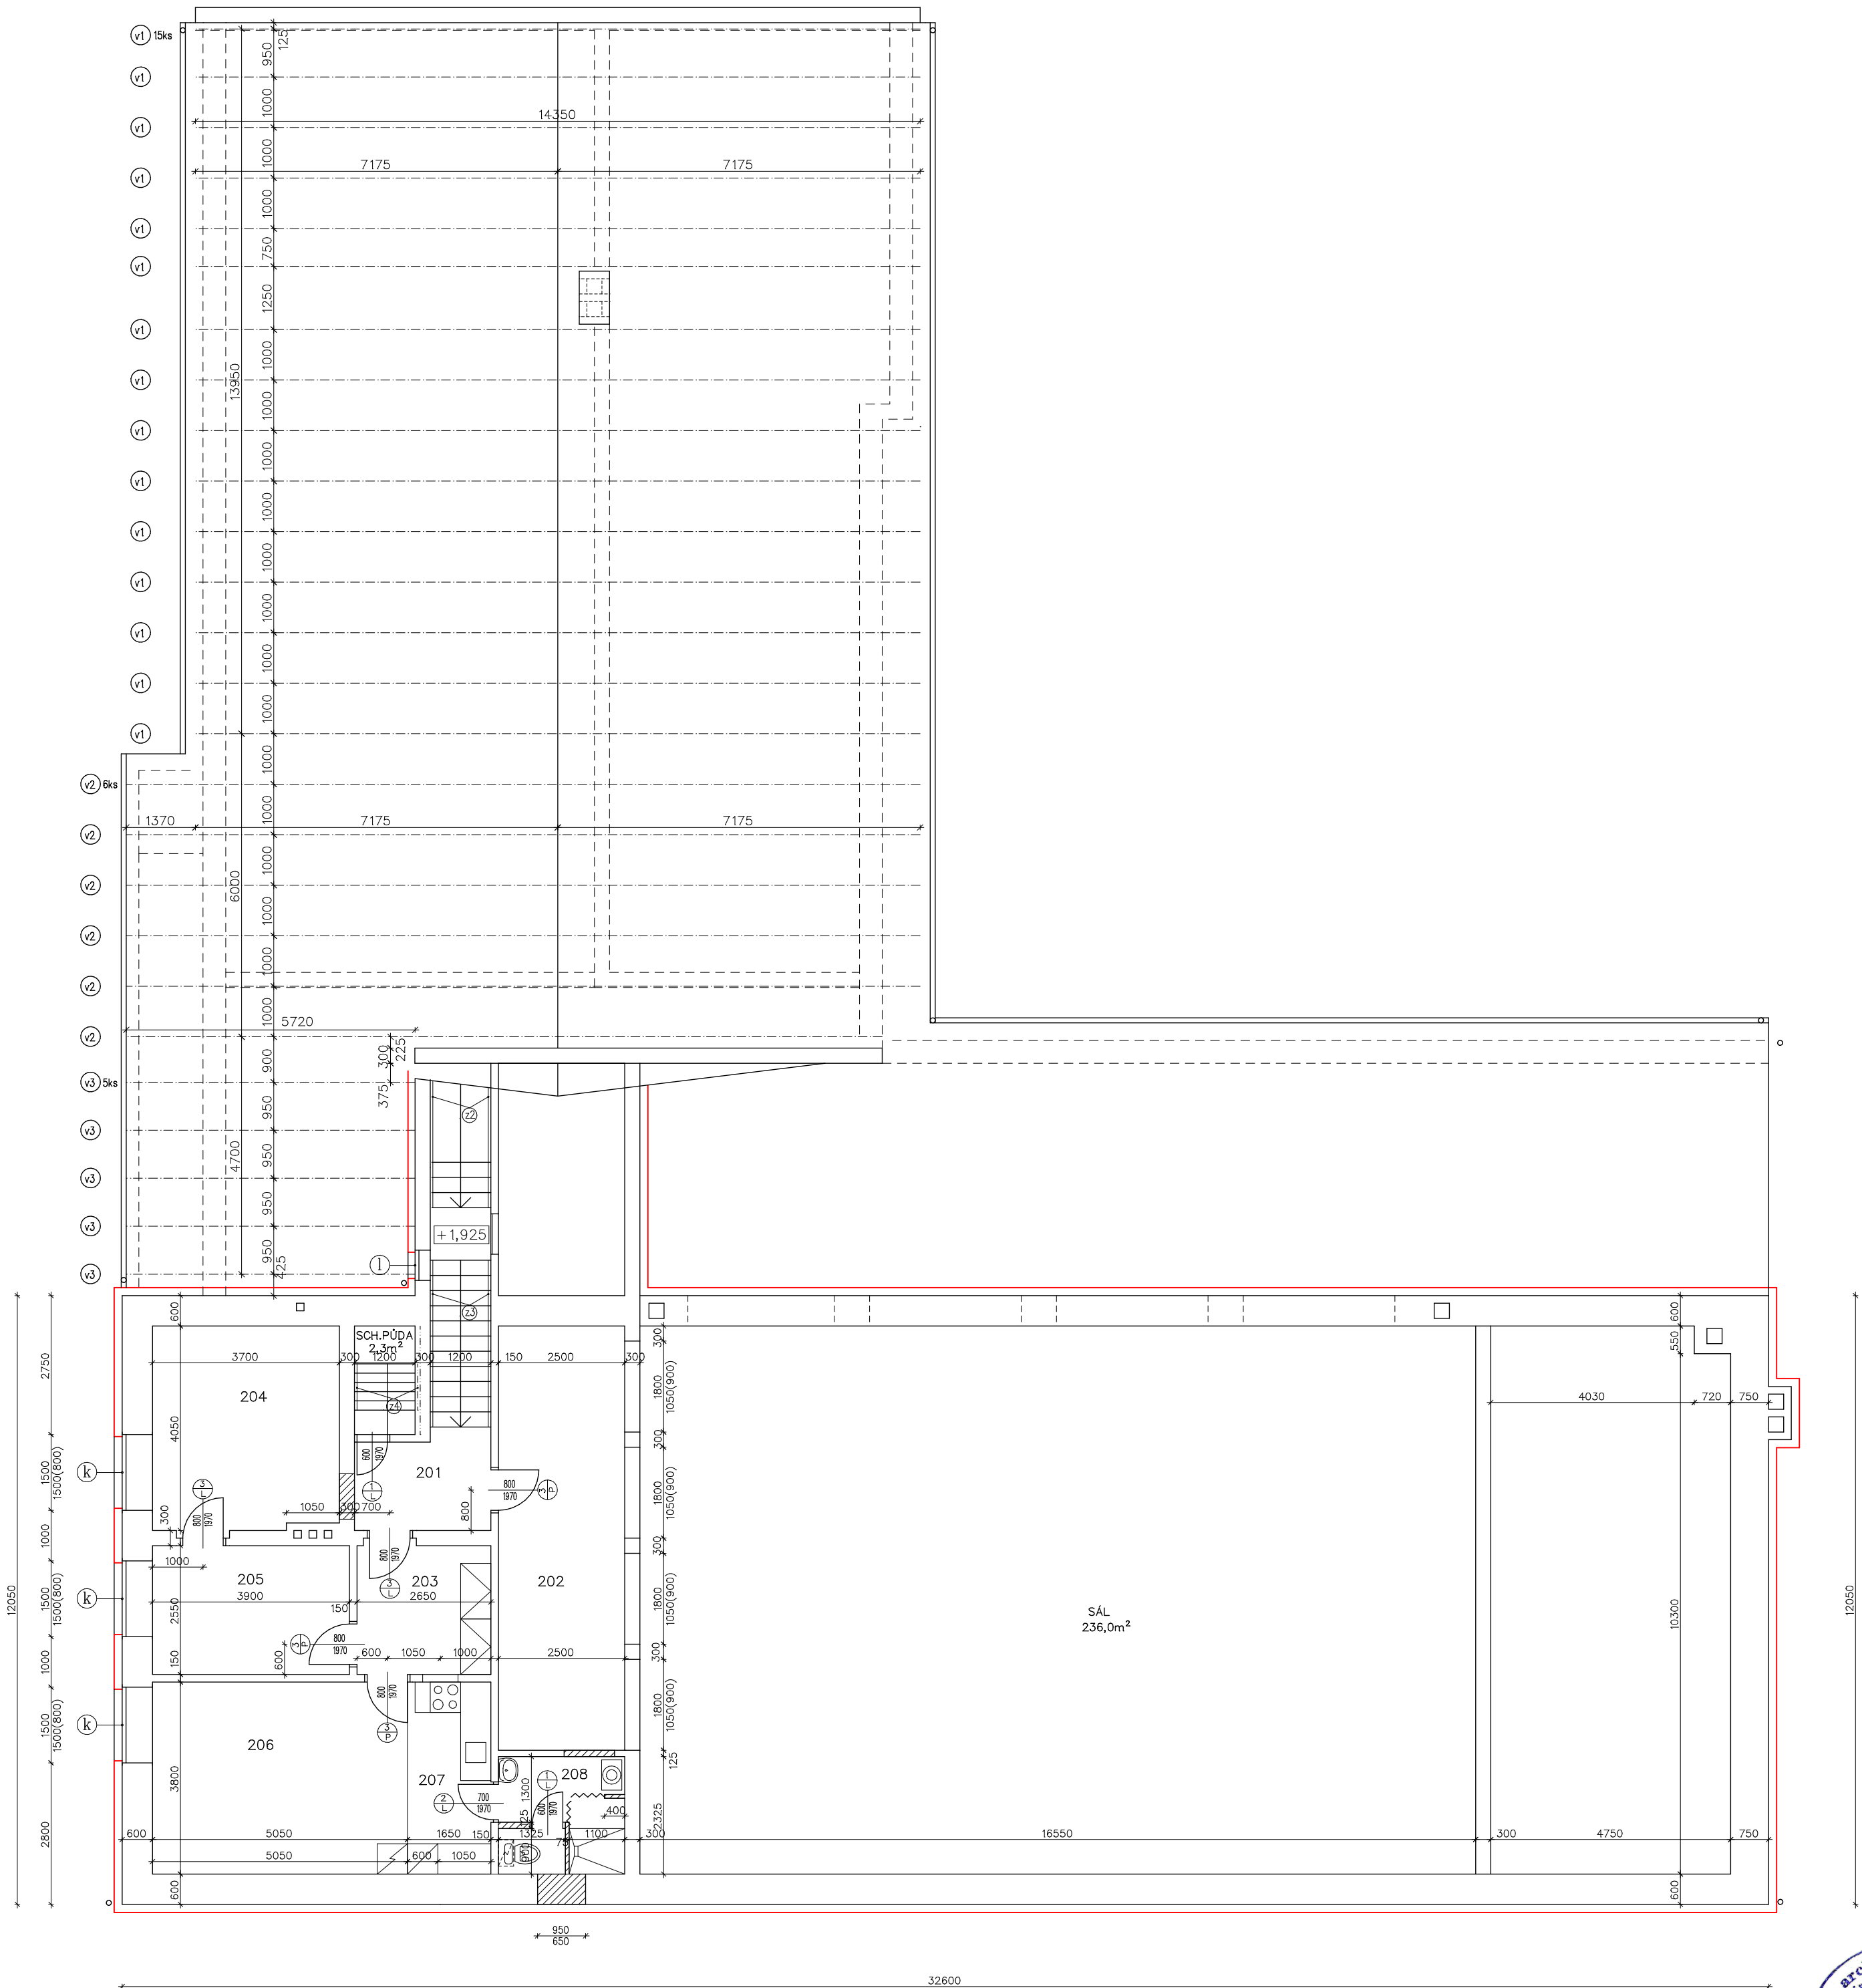


LEGENDA MÍSTNOSTÍ

č.m.	název	plocha (m ²)	podlaha	stěny
201	schodiště/chodba	7,80	ker. dlažba	bílá malba
202	balkon	21,00	PVC	bílá malba
209	příruční sklad	11,50	PVC	bílá malba
Celkem		40,30		
203	předstíří	6,80	PVC	bílá malba
204	ložnice	14,80	PVC	bílá malba
205	pokoje	10,00	PVC	bílá malba
206	obývací pokoj	19,50	PVC	bílá malba
207	kuchyňský kout	5,30	ker. dlažba	obklad
208	WC-koupelna	5,80	ker. dlažba	obklad 2,15m
Celkem		62,20		

102,45

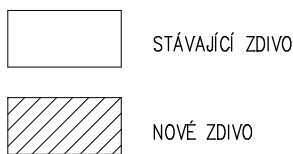

ZODP.PROJEKTANT Ing.Pavel PISKÁČEK	VYPRACOVAL Ing.Pavel PISKÁČEK	Ing.Pavel PISKÁČEK Družstevní 646, STĚTÍ tel.: 777 612 638 e-mail: piskacek.pavel@seznam.cz	
Stavebník: Obec Libkovic pod Řípem, č.p. 181		Formát: A2	Datum: 05/2019
Stavba: Sokolovna Libkovic pod Řípem, č.p. 92		Č.zak.: .	Účel: DPS
Výkres: 2.NP – PATRO		Měřítko: 1:100	Č. výkr.: Paré č.
		04	

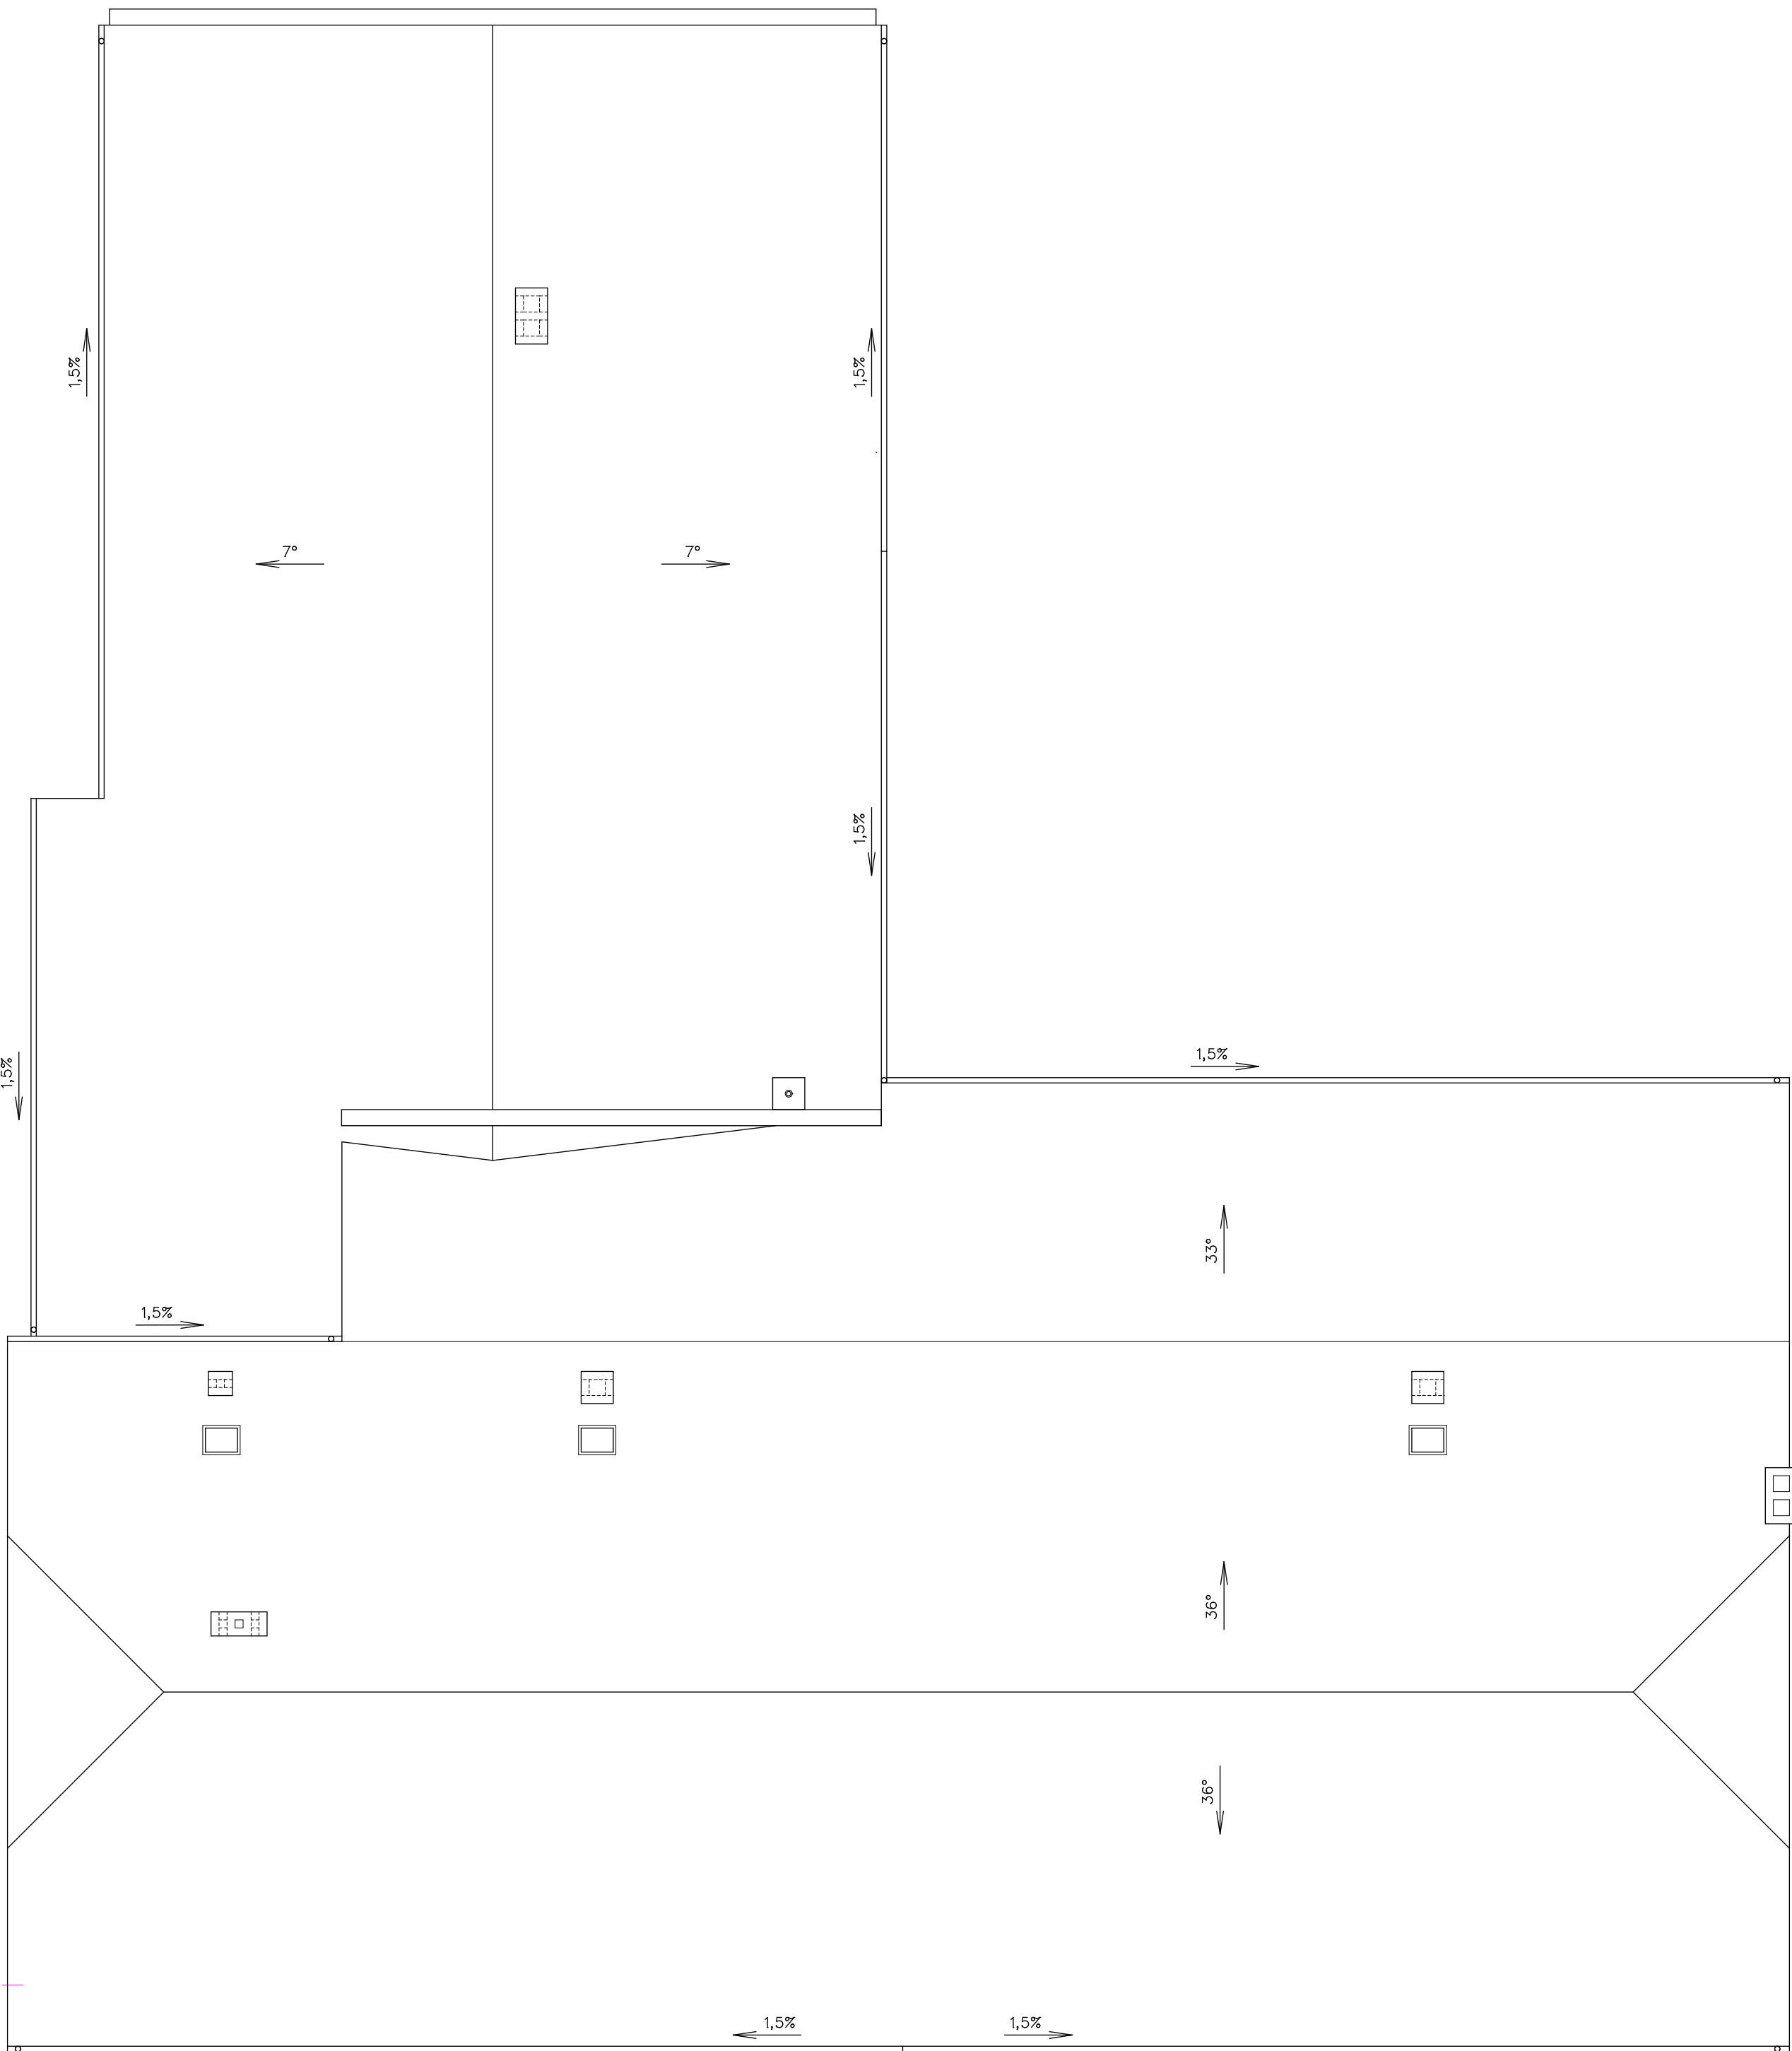


Piskáček


Ing. arch. PAVEL PISKÁČEK
projektový inženýr pro posuzování stavů
ČKAIT - 0009597

ZODP.PROJEKTANT Ing.Pavel PISKÁČEK	VYPRACOVAL Ing.Pavel PISKÁČEK	Ing.Pavel PISKÁČEK Družstevní 646, ŠTĚPÍ tel.: 777 612 638 e-mail: piskacek.pavel@seznam.cz	
Stavebník: Obec Libkovice pod Řípem, č.p. 181		Formát: A2	Datum: 05/2019
Stavba: Sokolovna Libkovice pod Řípem, č.p. 92 OPRAVA OBJEKTU		Č.zak.: .	Účel: DPS
Vykres: STŘECHA		Měřítko: 1:100	Č. vykr.: Paré č.
		06	


ŘEZ PODÉLNÝ

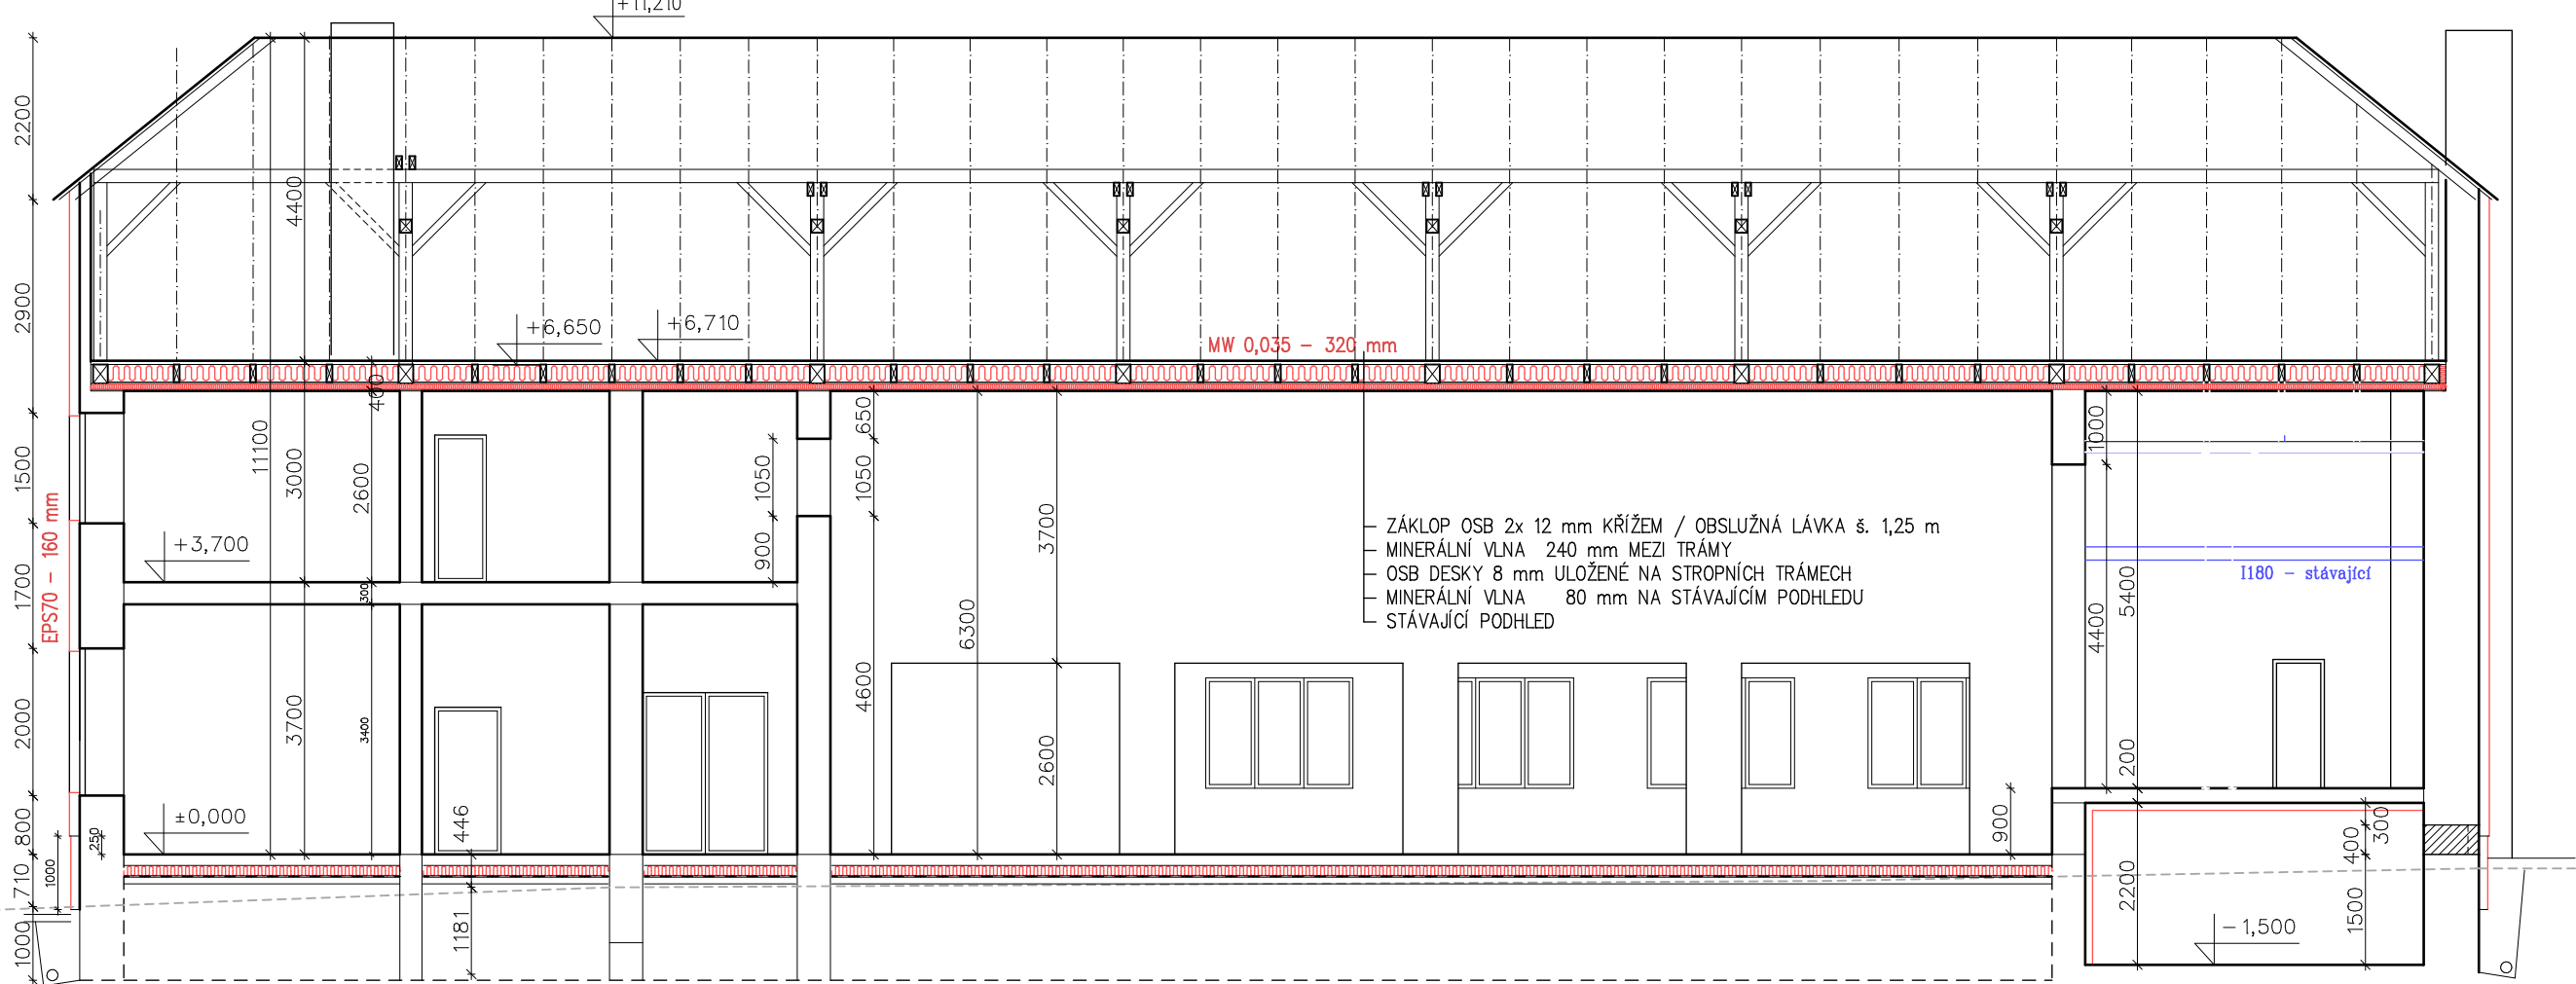



ŘEZ PŘÍČNÝ SÁLEM

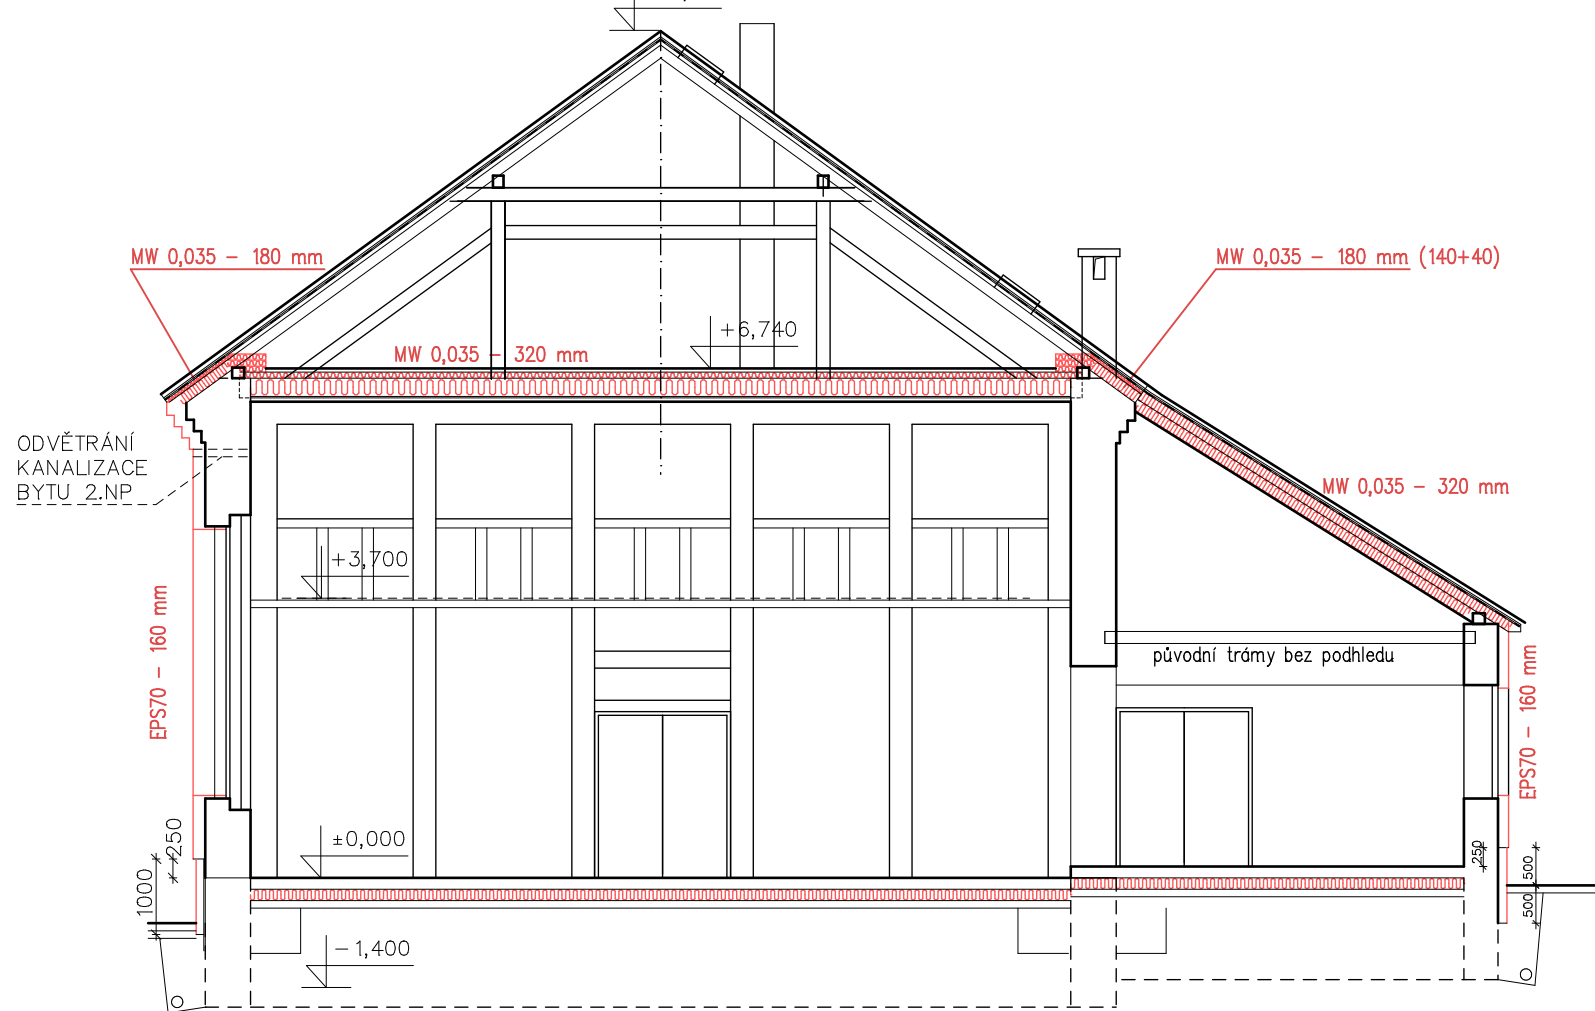

ŘEZ v místě rampy kuchyně

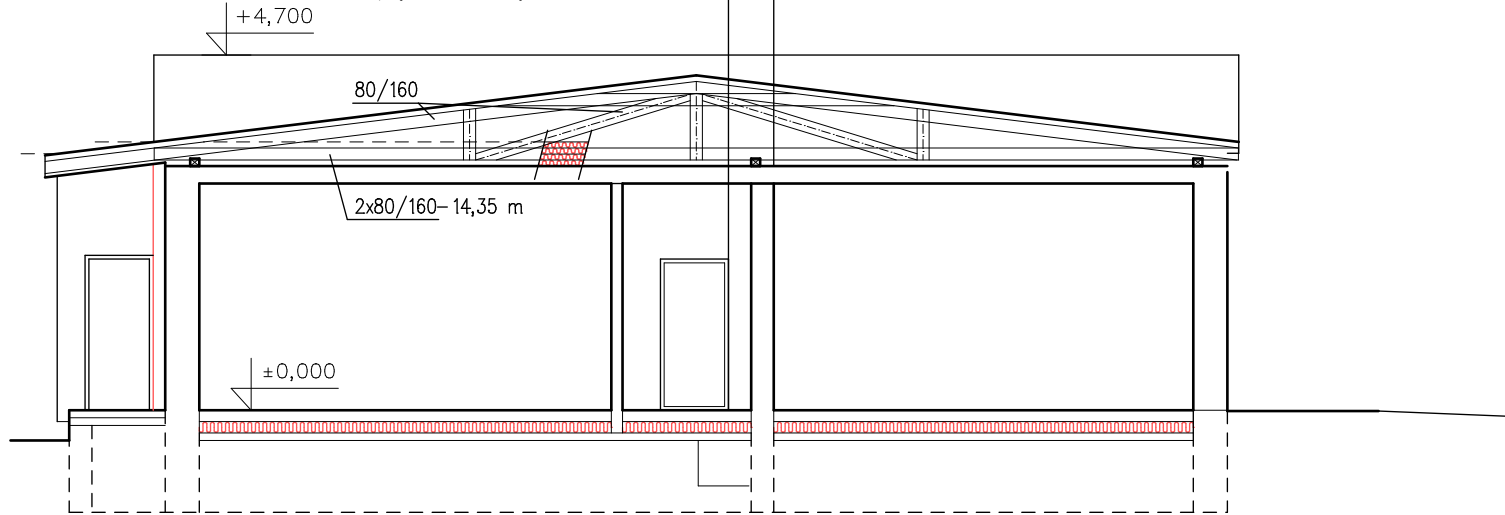


ŘEZ v místě doplnění vazných/stropních trámů

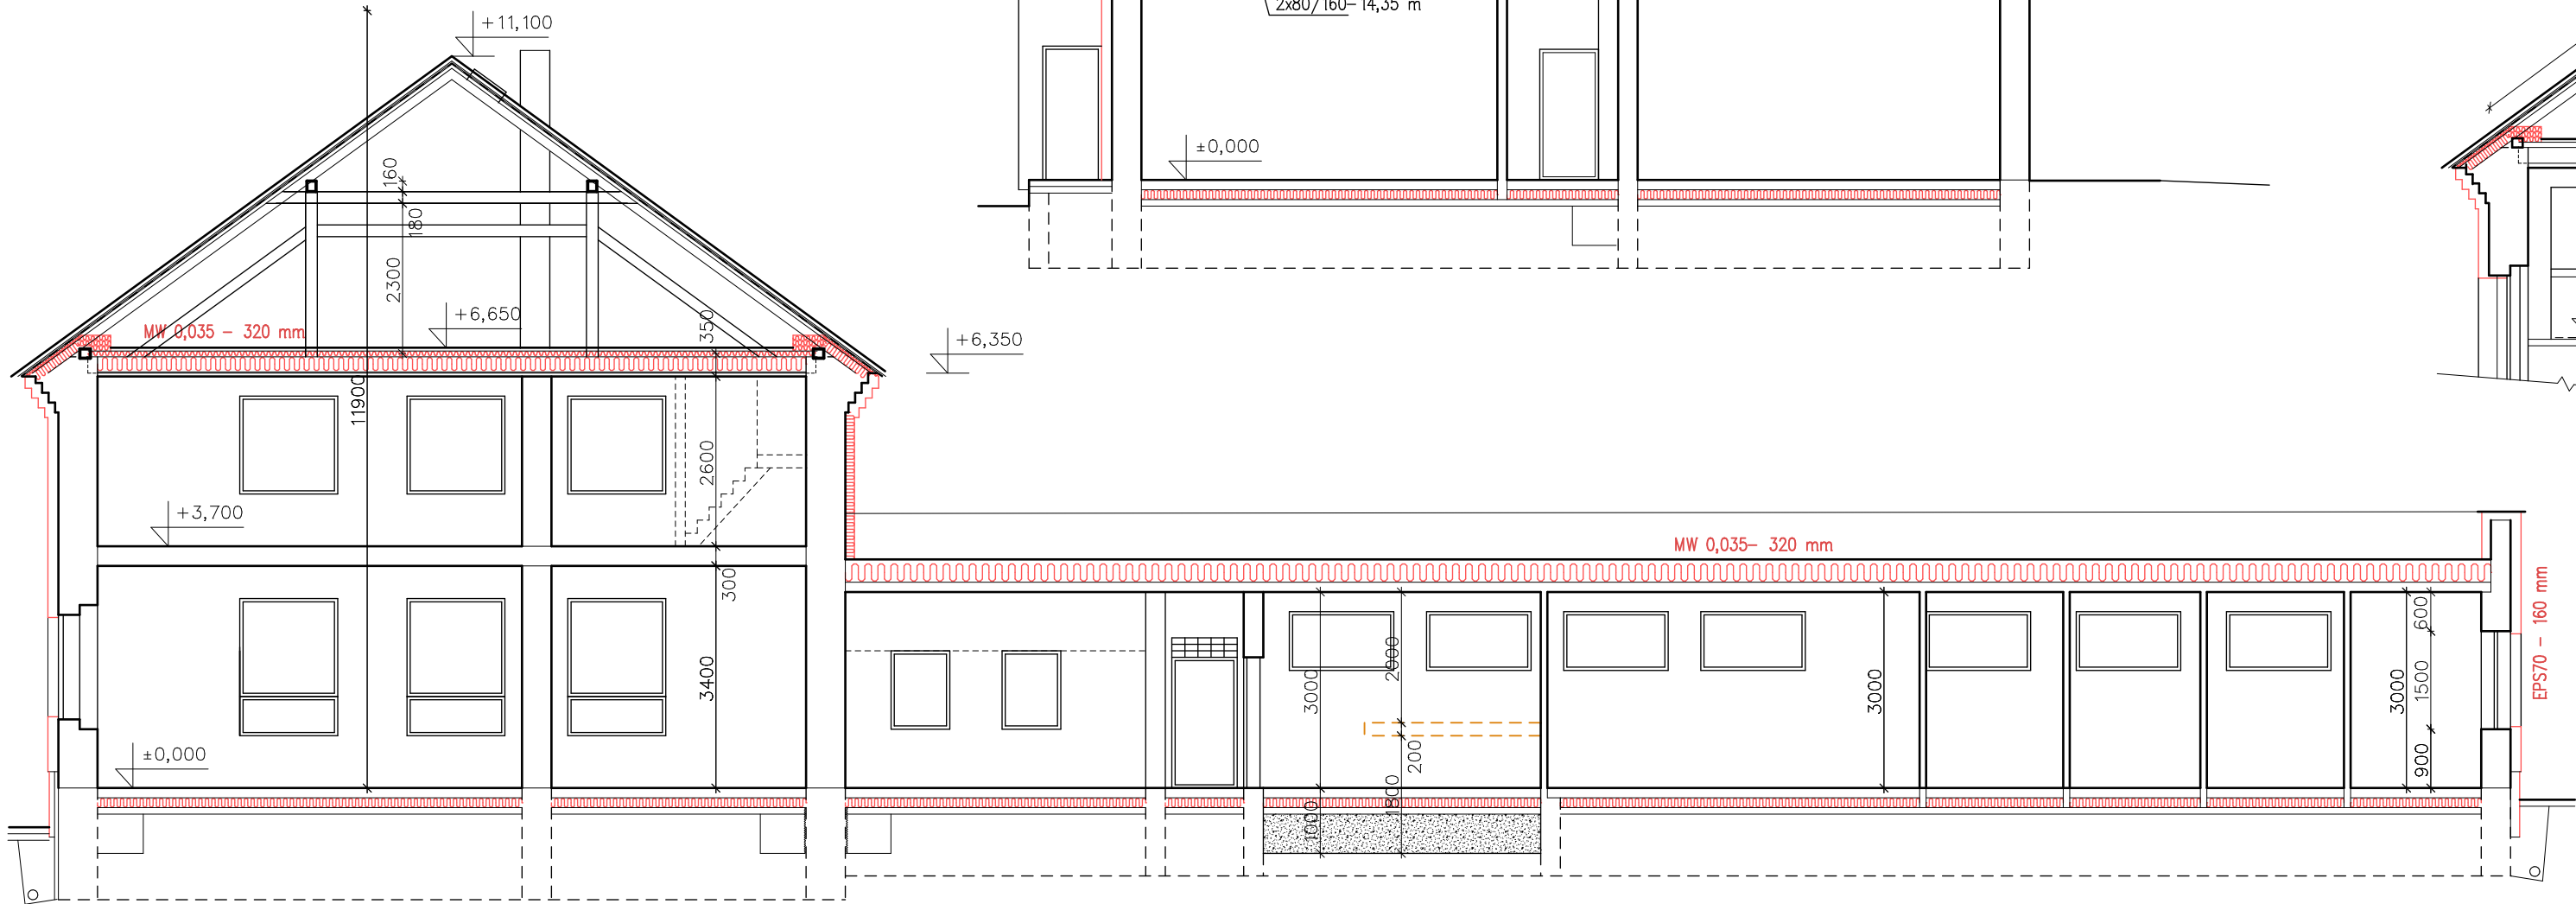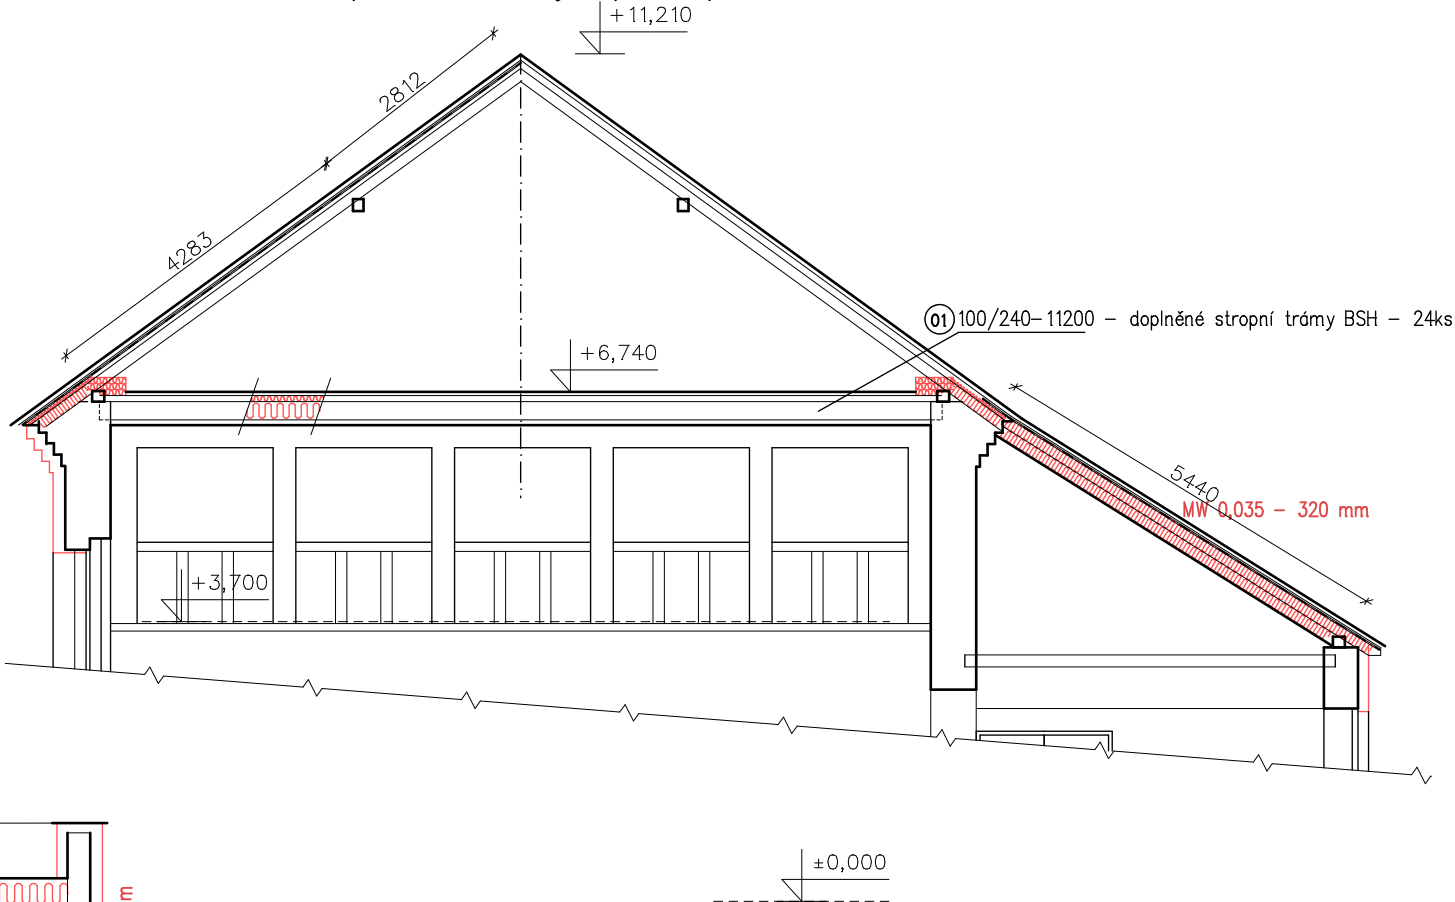


ZODP.PROJEKTANT Ing.Pavel PISKÁČEK	VYPRACOVAL Ing.Pavel PISKÁČEK	Ing.Pavel PISKÁČEK Družstevní 646, STĚTÍ tel.: 777 612 638 e-mail: piskacek.pavel@seznam.cz
Stavebník: Obec Libkovic pod Řípem, č.p. 181	Formát: A2 Datum: 05/2019	Č.zak.: Účel: DPS
Stavba: Sokolovna Libkovic pod Řípem, č.p. 92 OPRAVA OBJEKTU	Měřítko: 1:100 Č. výkr.: Paré č.	07
Výkres: ŘEZY		

ŘEZ PODÉLNÝ – SCHODY DO SKLEPA

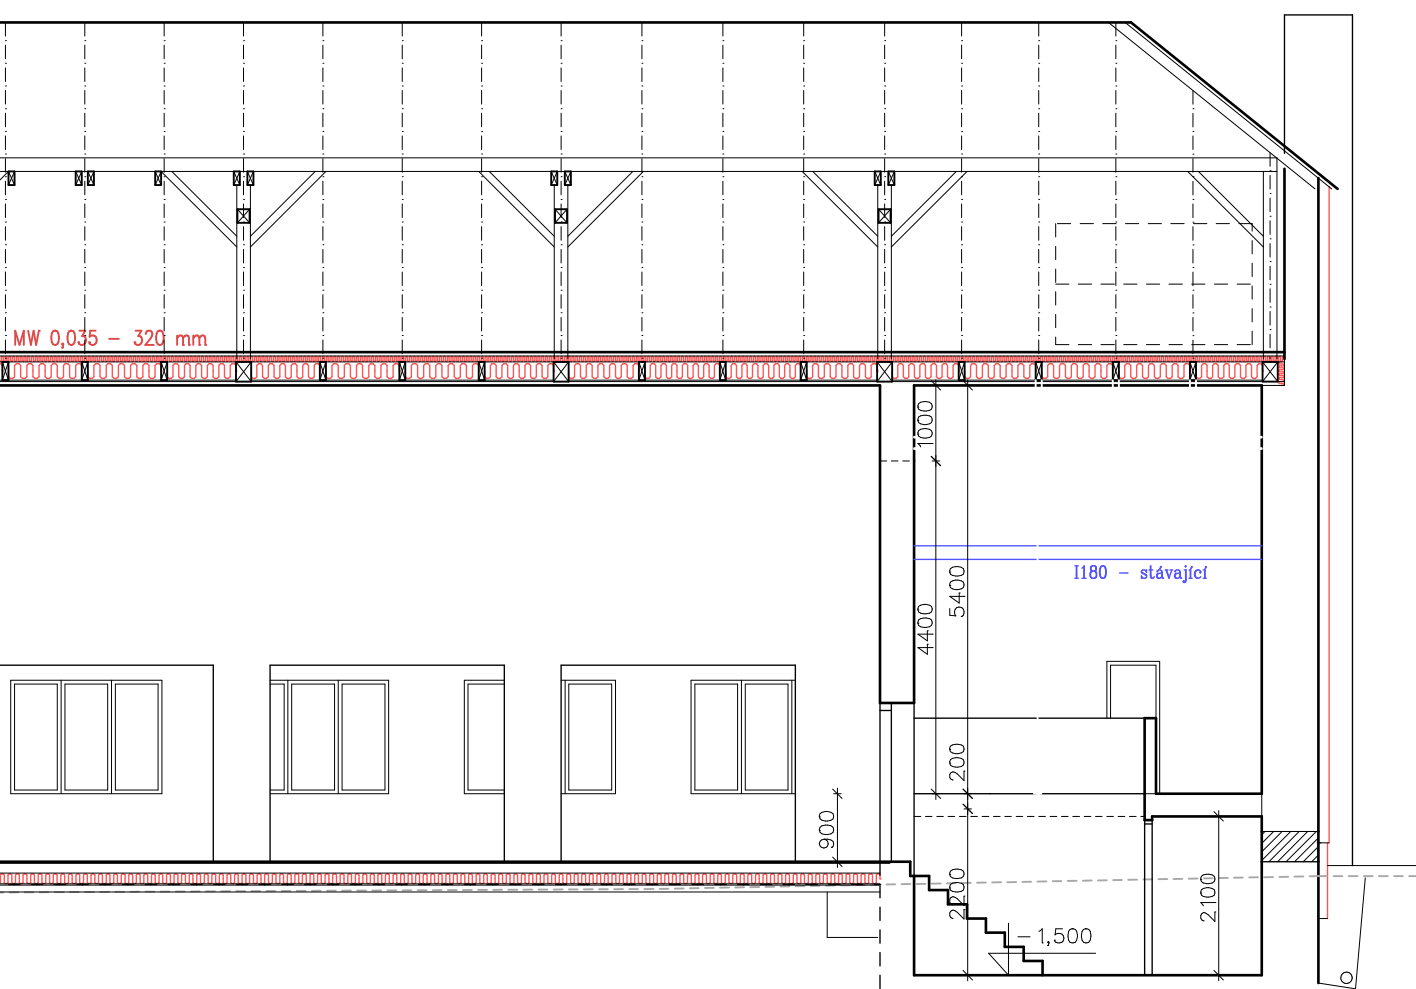

ŘEZ PŘÍČNÝ PÓDIEM

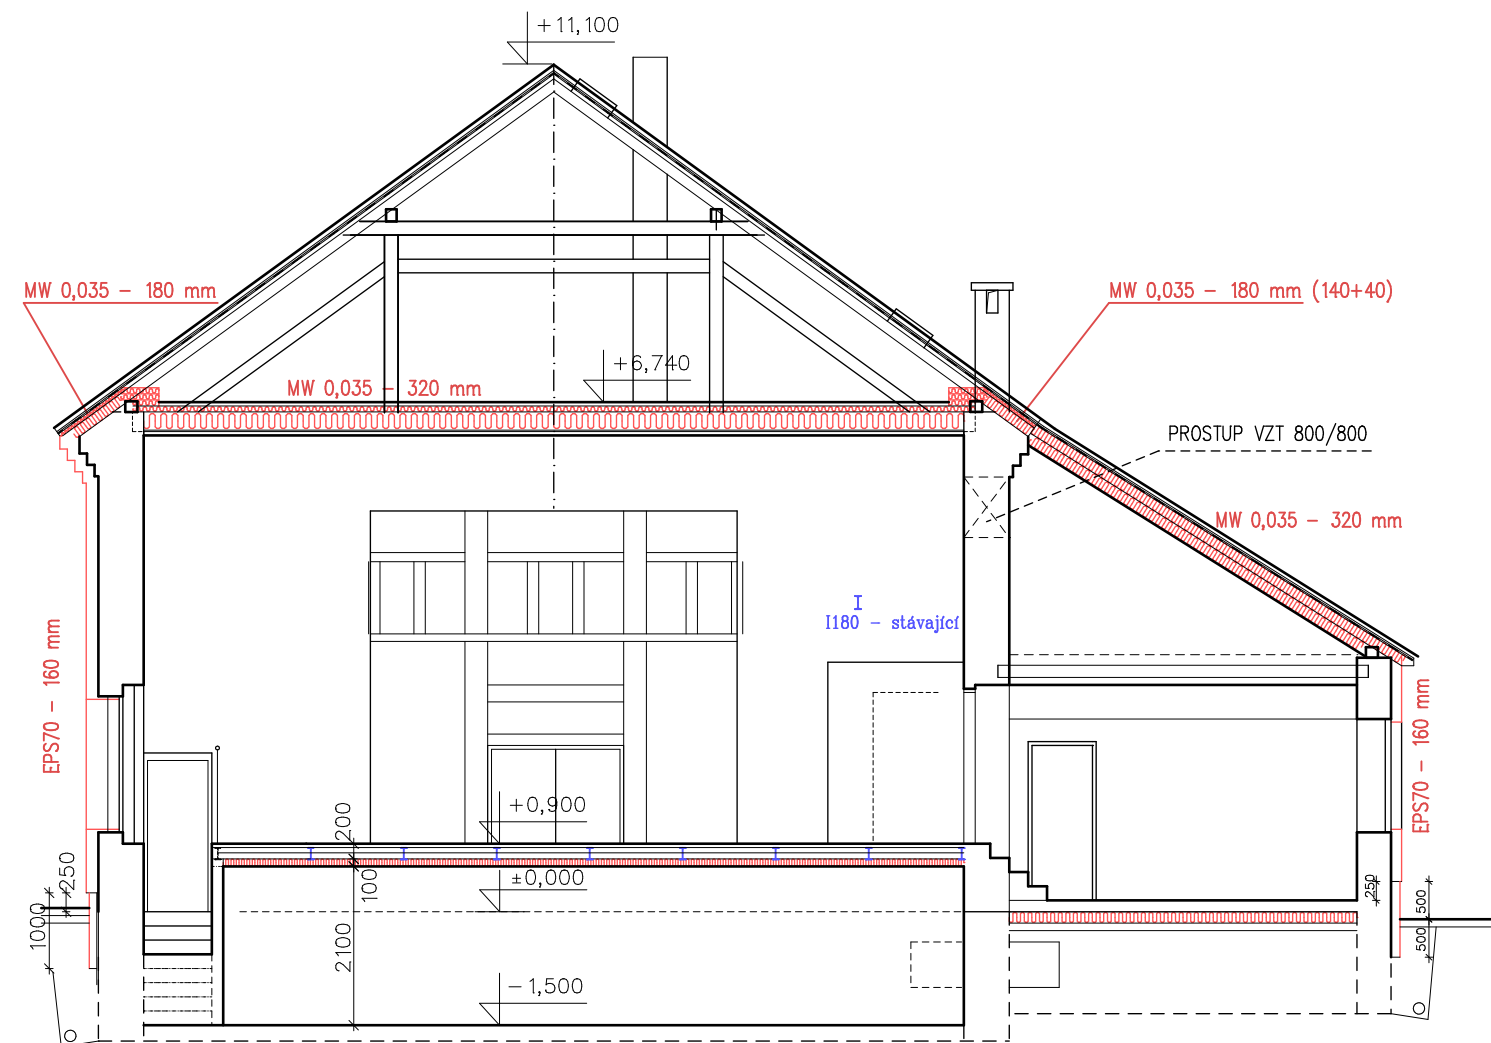


Piskáček

Ing. arch. PAVEL PISKÁČEK
autorizovaný inženýr pro posuzování
0009597


ZODP.PROJEKTANT Ing.Pavel PISKÁČEK	VYPRACOVAL Ing.Pavel PISKÁČEK	Ing.Pavel PISKÁČEK Družstevní 646, ŠTĚPÍ tel.: 777 612 638 e-mail: piskacek.pavel@seznam.cz		
Stavebník: Obec Libkovice pod Řípem, č.p. 181		Formát: A3	Datum: 05/2019	
Stavba: Sokolovna Libkovice pod Řípem, č.p. 92 OPRAVA OBJEKTU		Č.zak.: .	Účel: DPS	
		Měřítko: 1:100	Č. výkr.: .	Paré č. .
Výkres: ŘEZY		08		

SEDLOVÝ VAZNÍK 15 ks

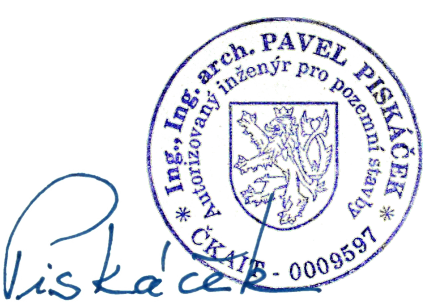


ZODP. PROJEKTANT Ing. Pavel PISKÁČEK	VYPRACOVAL Ing. Pavel PISKÁČEK	Ing. Pavel PISKÁČEK Truhlářská 646, STŘEŠ tel.: 777 612 638 e-mail: piskacek.pav@seznam.cz
Stavebník: Obec Libkavice pod Řípem, č.p. 181	Formát: A2	Datum: 05/2019
Stavba: Sokolovna Libkavice pod Řípem, č.p. 92	Č. zak.: 1	Účel: DPS
OPRAVA OBJEKTU	Měřítko: 1:25	Č. výkresu: 09
Výkres: VAZNÍKY		Por. č.:

POHLED JV

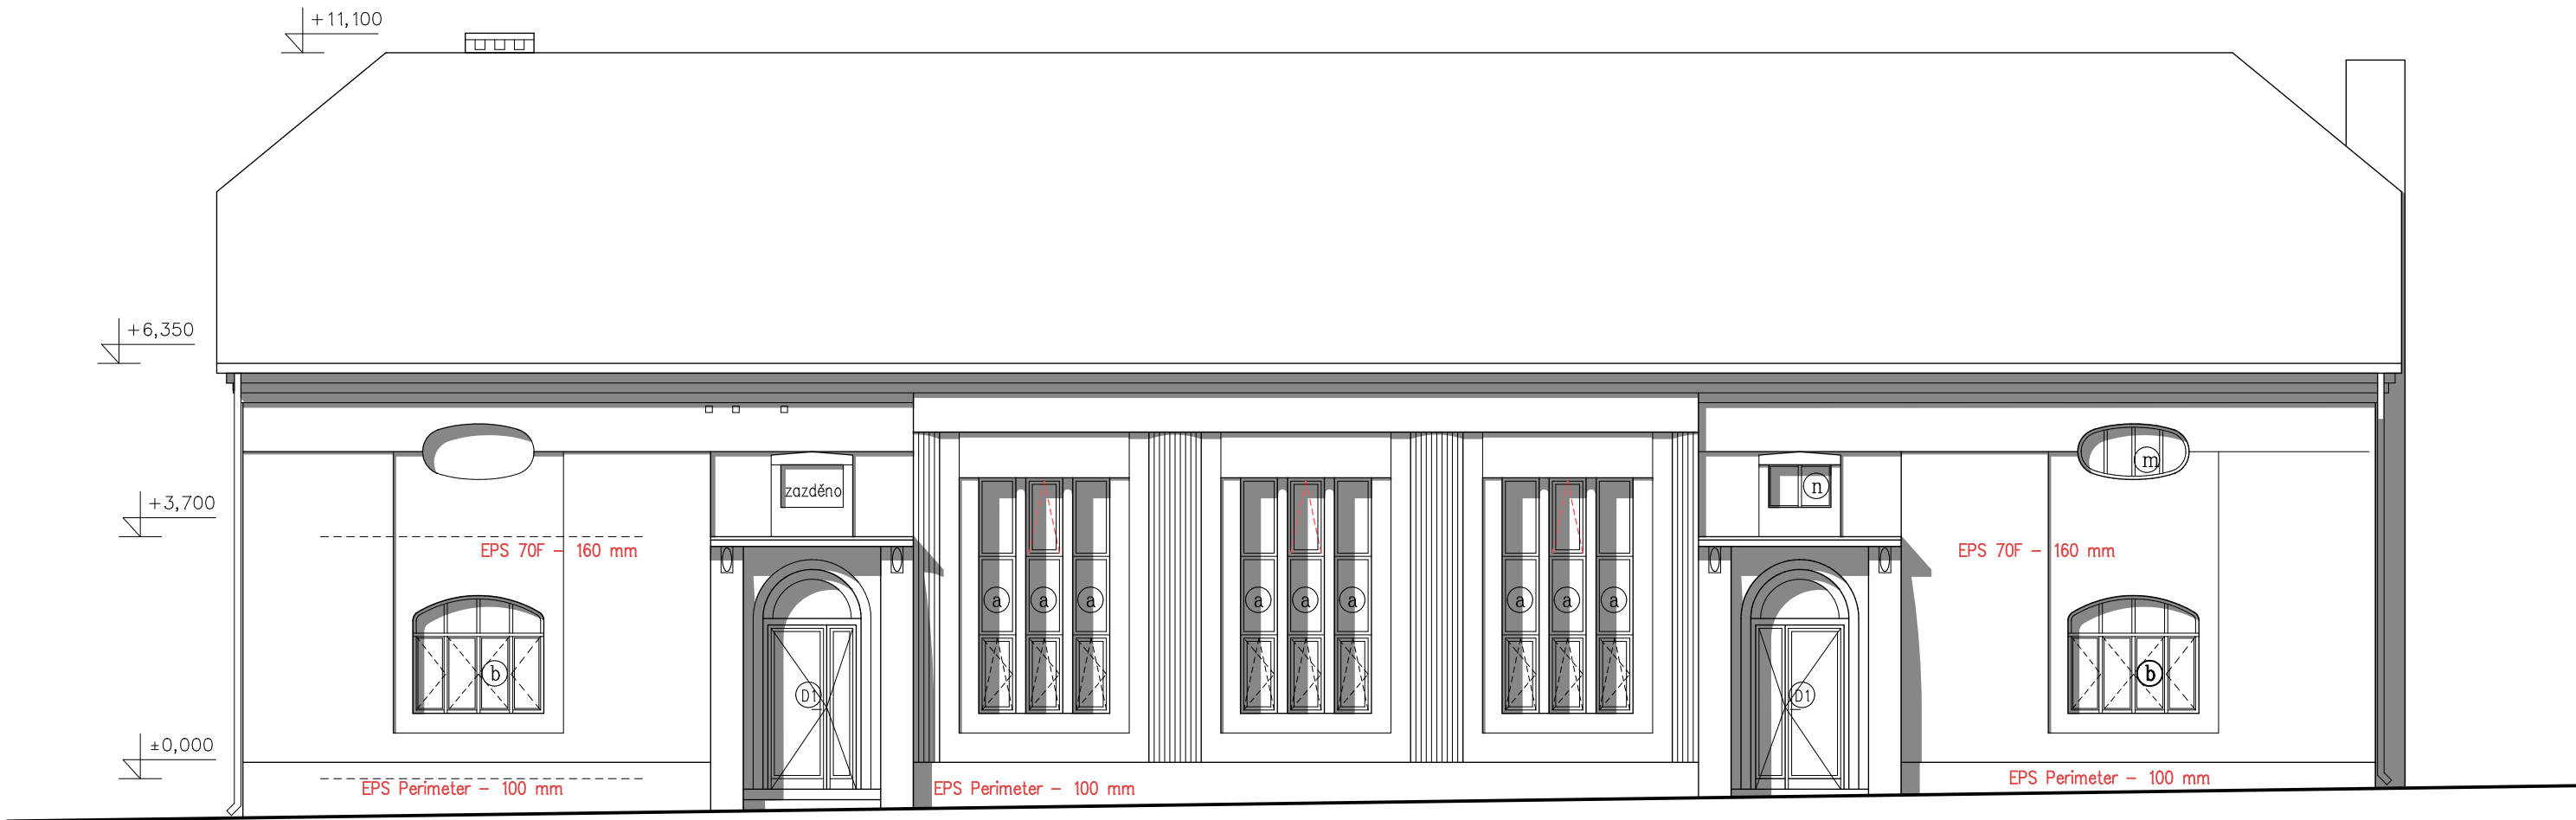


POHLED SZ

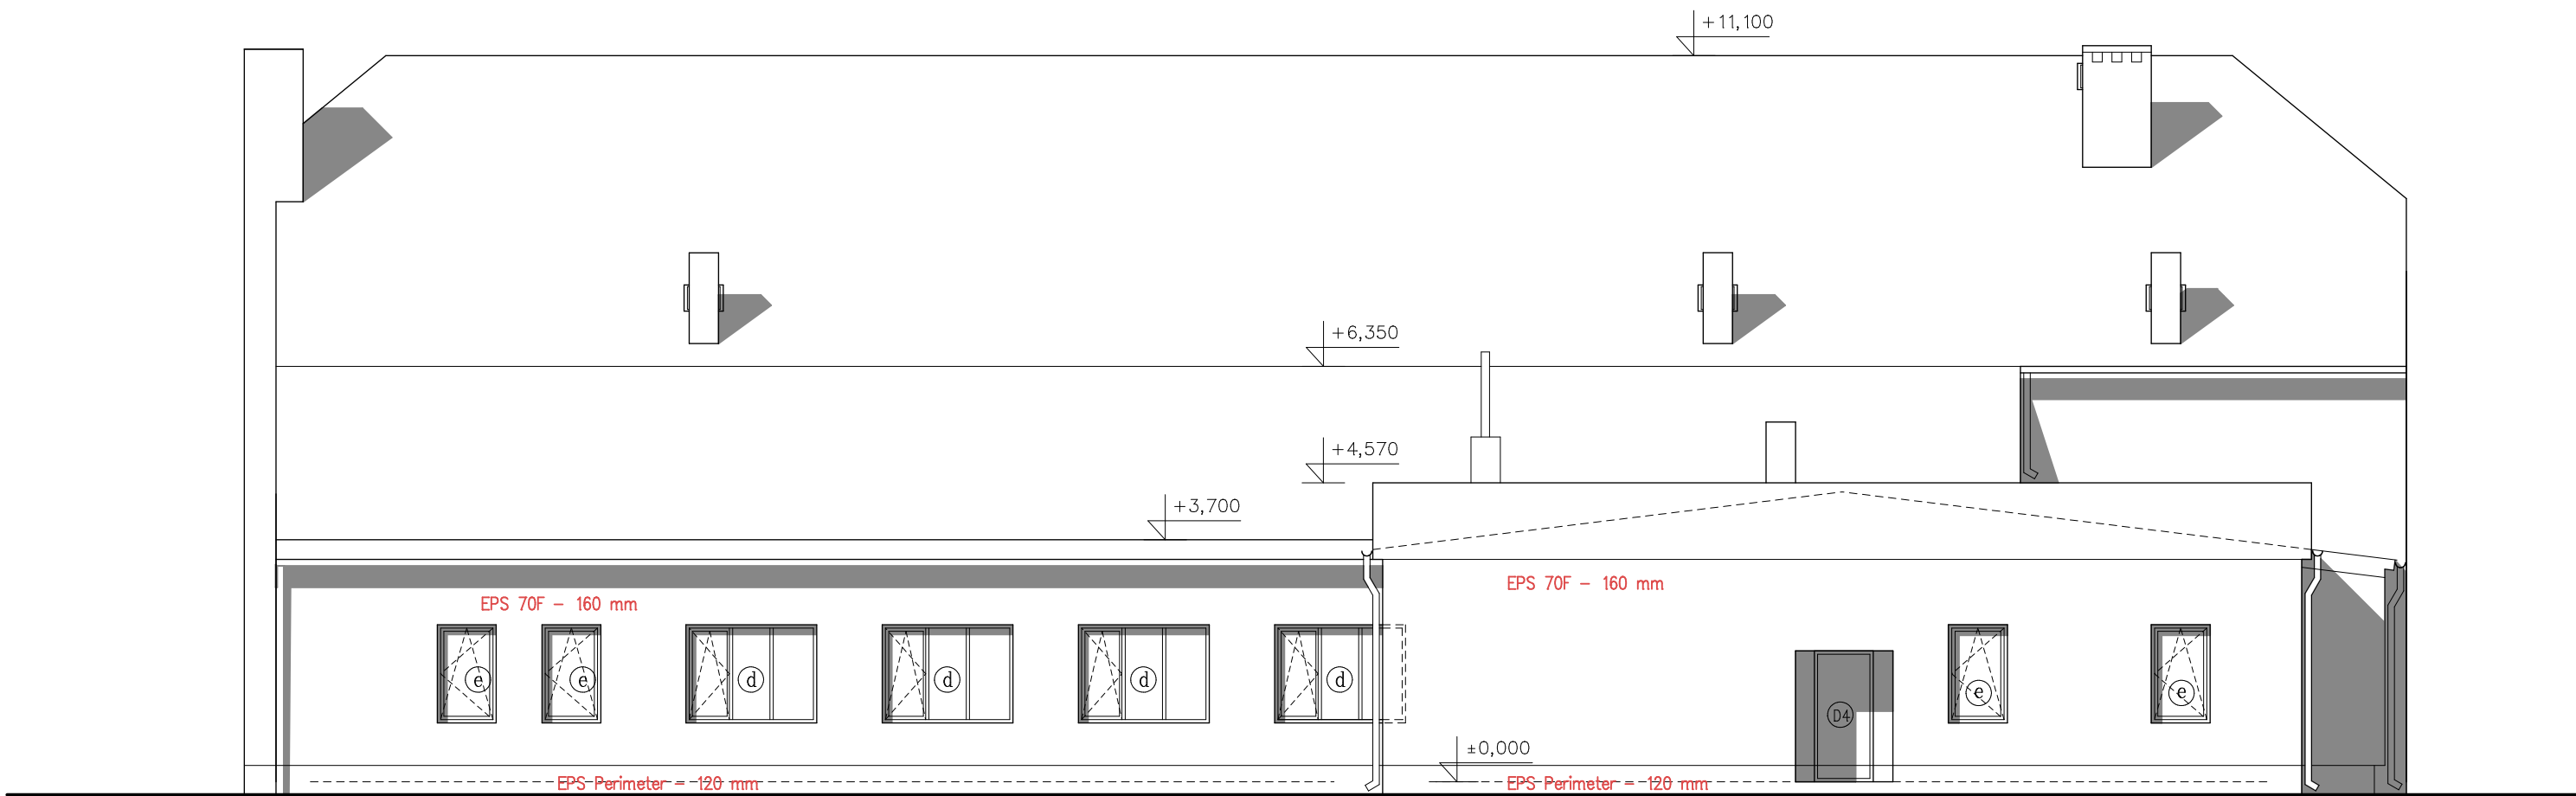


ZODP.PROJEKTANT Ing.Pavel PISKÁČEK	VYPRACOVAL Ing.Pavel PISKÁČEK	Ing.Pavel PISKÁČEK Družstevní 646, ŠTĚPÍ tel.: 777 612 638 e-mail: piskacek.pavel@seznam.cz
Stavebník: Obec Libkovice pod Řípem, č.p. 181		Formát: A2 Datum: 05/2019
Stavba: Sokolovna Libkovice pod Řípem, č.p. 92 OPRAVA OBJEKTU		Č.zak.: . Účel: DPS
Výkres: POHLEDY		Měřítko: 1:100 Č. výkr.: Paré č.
		11


POHLED SV

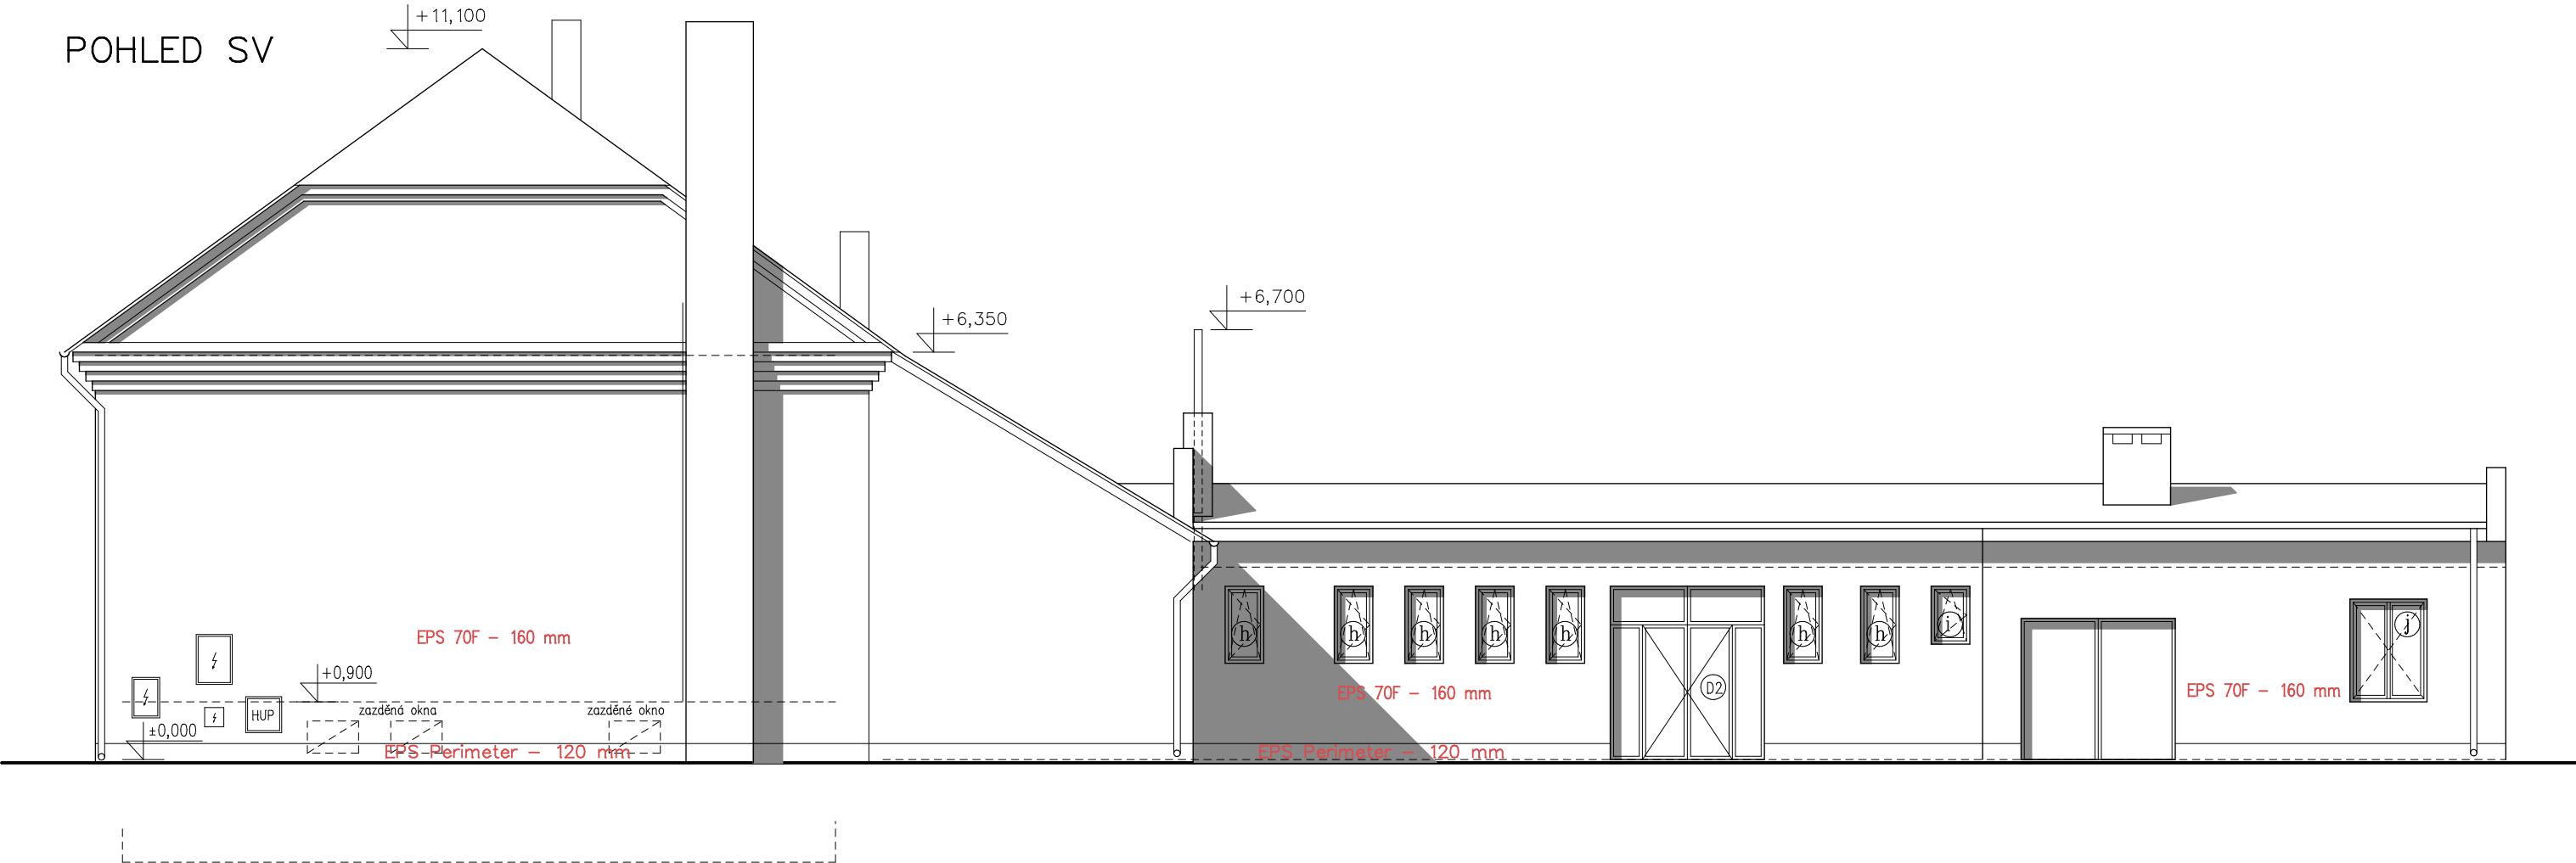

POHLED JZ

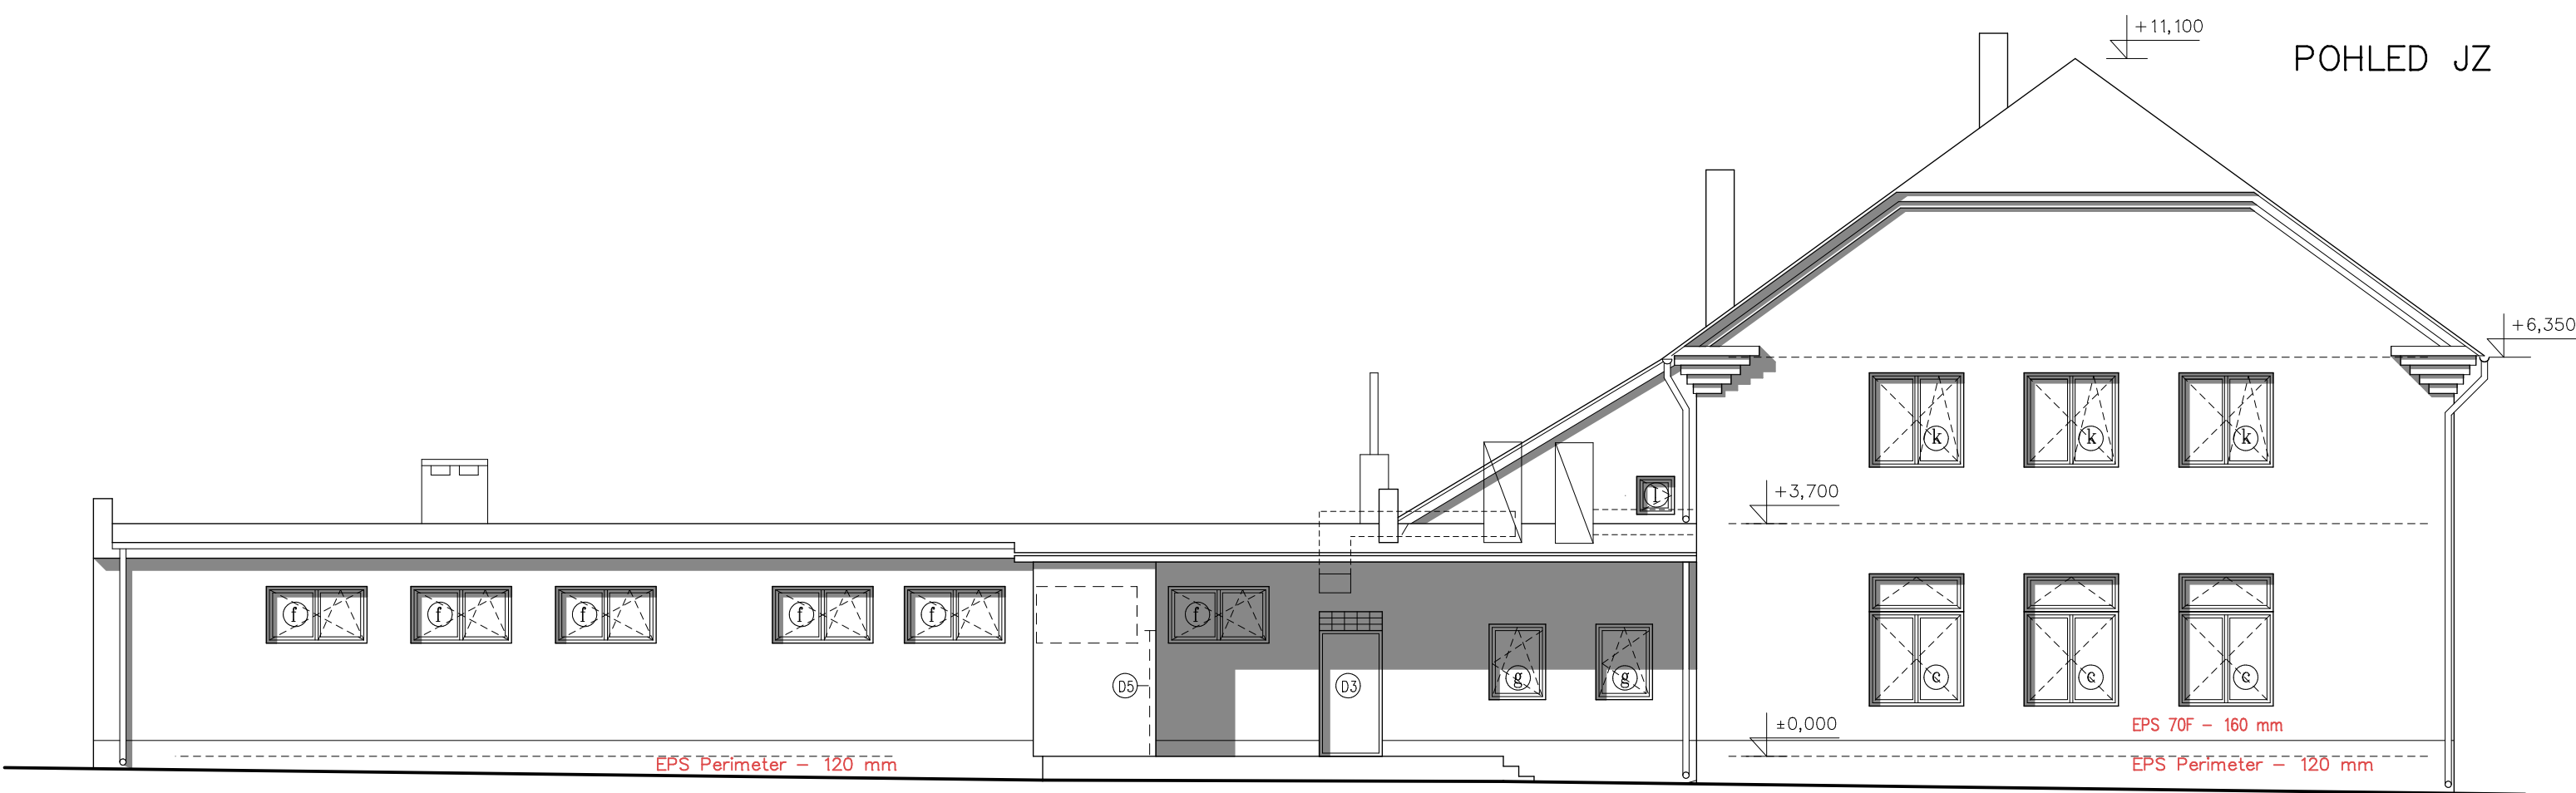

ZODP.PROJEKTANT Ing.Pavel PISKÁČEK	VYPRACOVAL Ing.Pavel PISKÁČEK	Ing.Pavel PISKÁČEK Družstevní 646, ŠTĚPÍ tel.: 777 612 638 e-mail: piskacek.pavel@seznam.cz
Stavebník: Obec Libkovice pod Řípem, č.p. 181	Formát: A2 Datum: 05/2019	Č.zak.: . Účel: DPS
Stavba: Sokolovna Libkovice pod Řípem, č.p. 92 OPRAVA OBJEKTU	Měřítko: 1:100 Č. výkr.: Paré č.	12
Výkres: POHLEDY		

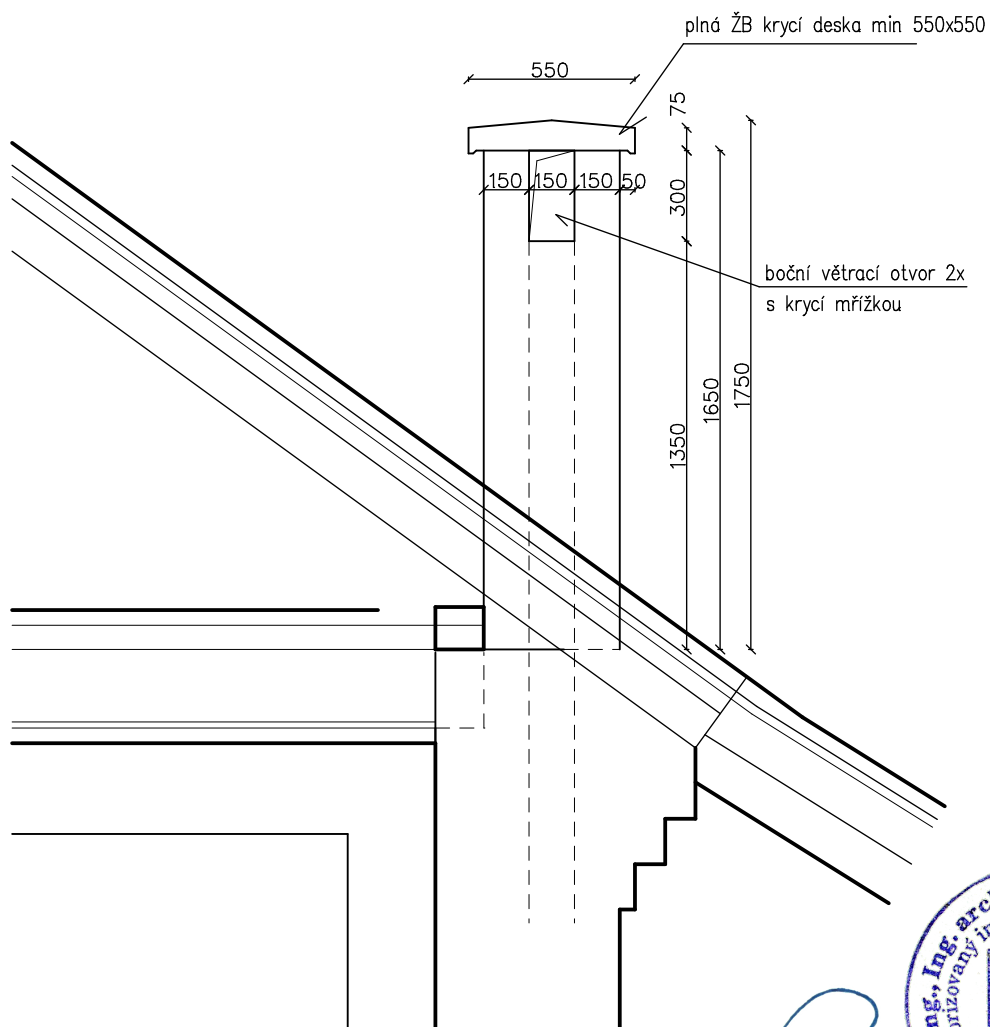

Krycí deska minimálních rozměrů 550x550 bude monolitická nebo prefabrikovaná
V případě monolitické prováděné na místě se nesmí zapomenout odkapní nos.
Do větracích otvorů osadit proti vletu ptáků sítku/mřížku v rámečku 150x300 mm.

ZODP.PROJEKTANT Ing.Pavel PISKÁČEK	VYPRACOVAL Ing.Pavel PISKÁČEK	Ing.Pavel PISKÁČEK Družstevní 646, ŠTĚTÍ tel.: 777 612 638 e-mail: piskacek.pavel@seznam.cz	
Stavebník: Obec Libkovice pod Řípem, č.p. 181		Formát: A4	Datum: 05/2019
Stavba: Sokolovna Libkovice pod Řípem, č.p. 92 OPRAVA OBJEKTU		Č.zak.: .	Účel: DPS
Výkres: VĚTRACÍ HLAVY PŮVODNÍCH KOMÍNŮ		Měřítko: 1:25	Č. výkr.: Paré č.
		13	