LEGENDA MATERIÁLŮ

- STÁVAJÍCÍ PONECHÁVANÉ KONSTRUKCE
- STÁVAJÍCÍ KONSTRUKCE URČENÉ K VYBOURÁNÍ
- STÁVAJÍCÍ OPLÁŠTĚNÍ OBJEKTU URČENÉ K ODSTRANĚNÍ DO VÝŠKY +3,530MM
  - JEDNÁ SE O FASÁDNÍ SKLENĚNÉ PANELY TL. 120MM VYPLNĚNÉ SKLENOU VATOU

POZOR OBSAHUJE AZBESTI

- LIKVIDACI TOHOTO MATERIÁLU SMÍ PROVÁDĚT POUZE ODŮKLADNĚ PROŠKOLENÍ PRACOVNÍCI ZA POUŽITÍ NEZBYTNÉHO VYBAVENÍ PRO PRÁCI S KONTAMINOVANÝMI MATERIÁLY. AZBESTOCEMENTOVÉ KONSTRUKCE MUSÍ BÝT LIKVIDOVÁNY DLE PLATNÝCH ZÁKONŮ, DOKLAD O SPRÁVNÉ LIKVIDACI DOLOŽÍ STAVEBNÍK STAVEBNÍMU ÚŘADU A PŘÍSLUŠNÉMU ODBORU ŽIVOTNÍHO PROSTŘEDÍ (MěÚ PELHŘIMOV – OŽP)
- POVINNOSTI PŘI LIKVIDACI AZBESTU – VIZ SOUHRNNÁ TECHNICKÁ ZPRÁVA

- STÁVAJÍCÍ HLINÍKOVÁ OKNA URČENÉ KE KOMPLETNÍMU VYBOURÁNÍ

- PLOCHA STÁVAJÍ UPRAVENÉ ZEMINY URČENÁ K VYTĚŽENÍ AŽ NA ÚROVEŇ –0,660
  - PLOCHA cca 413,50 m2
- STÁVAJÍCÍ ZPEVNĚNÁ PLOCHY URČENÁ K VYBOURÁNÍ VČETNĚ VYTĚŽENÍ PODKLADNÍCH VRSTEV DO HLOUBKY POTŘEBNÉ PRO ZHOTOVENÍ ZATEPELENÍ SOKLU; ODŘÍZNUTÍ ŽIVOUNÍHO KRYTU BUDE PROVEDENO PILOU S DIAMANTOVÝM OSTŘÍM; PLOCHA cca 10,7m2
- ROZSAH UBOURÁNÍ STÁVAJÍCÍCH ZÁKLADOVÝCH PASŮ NA ÚROVEŇ –0,360
- STÁVAJÍCÍ ZÁKLADOVÝ PAS VYBOURANÝ NA CELOU SVOJI VÝŠKU
  - VYBOURÁNÍM NESMÍ BÝT DOTČENY STÁVAJÍCÍ ZACHOVÁVANÉ ZÁKLADOVÉ PASY
- ROZSAH VYBOURÁNÍ STÁVAJÍCÍ SKLADBY PODLAHY AŽ NA ÚROVEŇ POTŘEBNOU PRO ZHOTOVENÍ NOVÉ KANALIZACE; SO–02=9,20m2; SO–03=8,50m2

PŘEDPOKLÁDANÁ SKLADBA URČENÁ K VYBOURÁNÍ:
- BETONOVÁ MAZANINA (NEVYZTUŽENÁ) TL. 100MM
- TEPELNÁ IZOLACE (PĚNOVÝ POLYSTYRÉN) TL. 50MM
- HYDROIZOLACE (ASFALTOVÁ LEPENKA)
- PODKLADNÍ BETONOVÁ DESKA (VYZTUŽENÁ OCELOVOU SÍTÍ) TL. 150MM

POZNÁMKY

POZN.1 STÁVAJÍCÍ PROVIZORNÍ DŘEVĚNÉ ZÁSTĚNY (DŘEVOTŘÍSKOVÉ DESKY) BUDOU KOMPLETNĚ ODSTRANĚNY; ODSTRANĚNÍ BUDE PROVEDENO AŽ V DOBĚ NUTNOSTI PROVÁDĚNÍ NOVÝCH KONSTRUKCÍ, PO DOBU BOURACÍCH PRACÍ BUDOU ZÁSTĚNY PONECHÁNY JAKO UZAVŘENÍ PROSTORU STAVBY OD PROVOZU ZIMNÍHO STADIONU!

POZN.2 OCELOVÉ SCHODIŠTĚ BUDE KOMPLETNĚ ODSTRANĚNO

POZN.3 OKAPOVÝ CHODNÍK TVOŘENÝ BETONOVOU ČTVERCOVOU DLAŽBOU 500x500x50MM URČENÝ K VYBOURÁNÍ VE VYZNAČENÉM ROZSAHU VČETNĚ VYTĚŽENÍ PODKLADNÍCH VRSTEV DO HLOUBKY NUTNÉ PRO PROVEDENÍ NOVÉHO OKAPOVÉHO CHODNÍKU

POZN.4 DVEŘNÍ KŘÍDLO BUDE DEMONTOVÁNO; OCELOVÁ ZÁRUBEŇ BUDE ZBAVENA STÁVAJÍCÍCH NÁTĚRŮ OPÁLENÍM

POZN.5 ČÁST STÁVAJÍCÍHO ŽB PRAHU VÝŠKY 590mm A ŠÍŘKY 300mm URČENÁ KE KOMPLETNÍMU VYBOURÁNÍ Z DŮVODU PROVEDENÍ NOVÉHO VSTUPU; PRAH BUDE VYBOURÁN AŽ NA ÚROVEŇ –0,190mm

POZN.6 DEMONTÁŽ KRYCÍHO POZINKOVANÉHO PLECHU NA NÁROŽÍ OBJEKTU
- DEMONTÁŽ PROBÉHNE DO VÝŠKY ODSTRANĚNÉHO OPLÁŠTĚNÍ

POZN.7 ČÁST STÁVAJÍCÍHO ZÁKLADOVÉHO PASU BUDE UBOURÁNA NA VÝŠKU –0,510 V ROZSAHU DLE BOURANÉHO SOKLOVÉHO PRAHU

POZN.8 STÁVAJÍCÍ AKUMULAČNÍ NÁDRŽ BUDE KOMPLETNĚ VYBOURÁNA VČETNĚ TECHNOLIGIE A VYSTROJENÍ

POZN.9 OTVOR VYBOURANÝ VE FÁSÁDĚ O ROZMĚRECH 1250x2350MM; NADPRAŽÍ OTVORU BUDE ZAJIŠTĚNO POMOCÍ OCELOVÝCH VÁLCOVANÝCH PROFILŮ 2x IE 140 DÉLKY 1650MM (S.H. 2200MM); OCELOVÉ PŘEKLADY BUDOU ULOŽENY NA BETONOVOU VYROVNÁVACÍ VRSTVU

POZN.10 PRUH BETONOVÉ PODLAHY ŠÍŘKY 350MM BUDE V CELÉ DÉLCE MÍSTNOSTI VYBOURANÝ AŽ NA ÚROVEŇ STÁVAJÍCÍ HYDROIZOLAČNÍ VRSTVY; BOURÁNÍ PROVÁDĚT ZVLÁŠŤ OPATRNĚ, TAK ABY NEBYLA NARUŠENA HYDROIZOLAČNÍ VRSTVA (V PŘÍPADĚ PORUŠENÍ HYDROIZOLACE BUDE NOVĚ DOPLNĚN ASFALTOVÝ PÁS NA CELOU ŠÍŘKU BOURANÉ PODLAHY)

POZN.11 NOVÉ VYBOURANÝ PROSTUP O ROZMĚRECH 1000x300MM V ŽB STROPNÍCH PANELECH
- PODROBNÝ POPIS VČETNĚ STATICKÉHO ZAJIŠTĚNÍ A POSTUPU BOURACÍCH PRACÍ JE OBSAŽEN NA SAMOSTATNÉM VÝKRESE 1.2.1 DETAIL PROSTUPU STROPNÍMI PANELY

- STÁVAJÍCÍ OTVORY DO MÍSTNOSTÍ NEDOTČENÝCH STAVEBNÍMI PRACEMI BUDOU ZAKRYTY, ABY NEDOŠLO PŘI BOURACÍCH PRACÍ K PRŮNIKU NEČISTOT DO NEŘEŠENÝCH MÍSTNOSTÍ

- PŘED ZAHÁJENÍM BOURACÍCH PRACÍ JE NUTNÉ ODPOJIT DEMOLOVANÉ ČÁSTI BUDOVY OD ROZVODŮ VNITŘNÍCH INSTALACÍ (ELEKTRICKÁ ENERGIE, VODA, PLYN)

- PŘED ZAHÁJENÍM BOURACÍCH PRACÍ V NOSNÝCH KONSTRUKCÍCH OBJEKTU, DBÁT NA STATICKÉ ZAJIŠTĚNÍ ZDIVA NADPRAŽÍ A DALŠÍCH NAVAZUJÍCÍCH KONSTRUKCÍ POMOCÍ NOSNÝCH OCELOVÝCH VÁLCOVANÝCH PROFILŮ S MIN. ULOŽENÍM NA ZDIVO 200mm

- VEŠKERÉ VNITŘNÍ VYBAVENÍ UVNITŘ ŘEŠENÉ ČÁSTI OBJEKTU BUDE ODSTĚHOVÁNO PŘED ZAHÁJENÍM BOURACÍCH PRACÍ

- PŘI VÝKOPOVÝCH PRACECH PRO NOVÉ ZÁKLADY NESMÍ BÝT PODKOPÁNY ANI JINAK NARUŠENY STÁVAJÍCÍ ZÁKLADOVÉ KCE OBJEKTU!

LEGENDA MÍSTNOSTÍ

Číslo	Jméno	Plocha [m²]	Podlaha	Stěny	Strop
	ZIMNÍ STADION				
1.01	OCHOZ LEDOVÉ PLOCHY	423,30	BETONOVÁ MAZANINA	OMÍTKA	---
1.02	LEDOVÁ PLOCHA	---	LEDOVÁ PLOCHA	---	---
1.03	GARÁŽ	73,30	BETONOVÁ MAZANINA	OMÍTKA	OMÍTKA
1.04	ŠATNA	34,90	GUMOVÁ PODLAHA	OMÍTKA	OMÍTKA
1.05	ŠATNA	34,10	GUMOVÁ PODLAHA	OMÍTKA	OMÍTKA
1.06	WC MUŽI – PŘEDSÍŇ	5,95	KERAMICKÁ DLAŽBA	KERAMICKÝ OBKLAD, OMÍTKA	OMÍTKA
1.07	WC MUŽI	6,12	KERAMICKÁ DLAŽBA	KERAMICKÝ OBKLAD, OMÍTKA	OMÍTKA
1.08	WC ŽENY	9,18	KERAMICKÁ DLAŽBA	KERAMICKÝ OBKLAD, OMÍTKA	OMÍTKA
1.09	SPRCHA	5,95	KERAMICKÁ DLAŽBA	KERAMICKÝ OBKLAD v=2000mm, OMÍTKA	OMÍTKA
1.10	CHODBA	14,20	GUMOVÁ PODLAHA	OMÍTKA	OMÍTKA
1.11	ŠATNA	34,30	GUMOVÁ PODLAHA	OMÍTKA	OMÍTKA
1.12	ŠATNA – PŘEDSÍŇ	1,58	ZÁTĚŽOVÝ KOBEREC	KOBERCOVÝ SOKL, OMÍTKA	OMÍTKA
1.13	ŠATNA	18,51	ZÁTĚŽOVÝ KOBEREC	KOBERCOVÝ SOKL, OMÍTKA	OMÍTKA
1.14	SPRCHA	8,75	KERAMICKÁ DLAŽBA	KERAMICKÝ OBKLAD v=2000mm, OMÍTKA	OMÍTKA
1.15	WC	2,62	KERAMICKÁ DLAŽBA	KERAMICKÝ OBKLAD v=2000mm, OMÍTKA	OMÍTKA
1.16	ŠATNA	24,27	ZÁTĚŽOVÝ KOBEREC	KOBERCOVÝ SOKL, OMÍTKA	OMÍTKA
1.17	PROSTOR BEZ VYUŽITÍ	929,0	UPRAVENÁ ZEMINA	VNĚJŠÍ OPLÁŠTĚNÍ, REŽNÉ ZDIVO	---
	SPORTHOTEL				
S1.01	TECHNICKÁ MÍSTNOST	30,85	BETONOVÁ MAZANINA	OMÍTKA	OMÍTKA s.v.=3100mm
S1.02	DENNÍ MÍSTNOST	8,97	KERAMICKÁ DLAŽBA	KERAMICKÝ SOKL, OMÍTKA	OMÍTKA s.v.=3100mm
S1.03	PŘEDSÍŇ	2,21	KERAMICKÁ DLAŽBA	KERAMICKÝ SOKL, OMÍTKA	OMÍTKA s.v.=3100mm
S1.04	WC ZAMĚSTNANCI	1,16	KERAMICKÁ DLAŽBA	KERAMICKÝ OBKLAD, OMÍTKA	OMÍTKA s.v.=3100mm
S1.05	SPRCHA ZAMĚSTNANCI	1,27	KERAMICKÁ DLAŽBA	KERAMICKÝ OBKLAD, OMÍTKA	OMÍTKA s.v.=3100mm
S1.06	WC MUŽI – PISOÁR	11,18	KERAMICKÁ DLAŽBA	KERAMICKÝ OBKLAD, OMÍTKA	OMÍTKA s.v.=3100mm
S1.07	WC MUŽI – KABINKA	1,05	KERAMICKÁ DLAŽBA	KERAMICKÝ OBKLAD, OMÍTKA	OMÍTKA s.v.=3100mm
S1.08	WC MUŽI – KABINKA	1,05	KERAMICKÁ DLAŽBA	KERAMICKÝ OBKLAD, OMÍTKA	OMÍTKA s.v.=3100mm
S1.09	CHODBA	20,56	KERAMICKÁ DLAŽBA	KERAMICKÝ SOKL, OMÍTKA	OMÍTKA s.v.=3100mm
S1.10	SKLAD	10,54	KERAMICKÁ DLAŽBA	KERAMICKÝ SOKL, OMÍTKA	OMÍTKA s.v.=3100mm
S1.11	SKLAD	14,23	KERAMICKÁ DLAŽBA	KERAMICKÝ SOKL, OMÍTKA	OMÍTKA s.v.=3100mm
S1.12	DENNÍ MÍSTNOST	11,25	KERAMICKÁ DLAŽBA	KERAMICKÝ SOKL, OMÍTKA	OMÍTKA s.v.=3100mm
S1.13	UMÝVÁRNA	6,95	KERAMICKÁ DLAŽBA	KERAMICKÝ OBKLAD, OMÍTKA	OMÍTKA s.v.=3100mm
S1.14	WC KABINKA	1,08	KERAMICKÁ DLAŽBA	KERAMICKÝ OBKLAD, OMÍTKA	OMÍTKA s.v.=3100mm
S1.15	WC KABINKA	1,08	KERAMICKÁ DLAŽBA	KERAMICKÝ OBKLAD, OMÍTKA	OMÍTKA s.v.=3100mm
S1.16	SPRCHA	1,14	KERAMICKÁ DLAŽBA	KERAMICKÝ OBKLAD, OMÍTKA	OMÍTKA s.v.=3100mm
S1.17	OHŘEV TUV	10,24	BETONOVÁ MAZANINA	OMÍTKA	OMÍTKA s.v.=3100mm
S1.18	ÚKLIDOVÁ KOMORA	1,05	KERAMICKÁ DLAŽBA	KERAMICKÝ SOKL, OMÍTKA	OMÍTKA s.v.=3100mm

– DOTČENÝ PROSTOR m.č. 1.17 BUDE PŘED ZAHÁJENÍM STAVEBNÍCH PRACÍ KOMPLETNĚ VYKLIZEN OD VEŠKERÉHO SKLADOVANÉHO VYBAVENÍ (ZAJISTÍ STAVEBNÍK VE SPOLUPRÁCI S PROVOZOVATELE OBJEKTU)

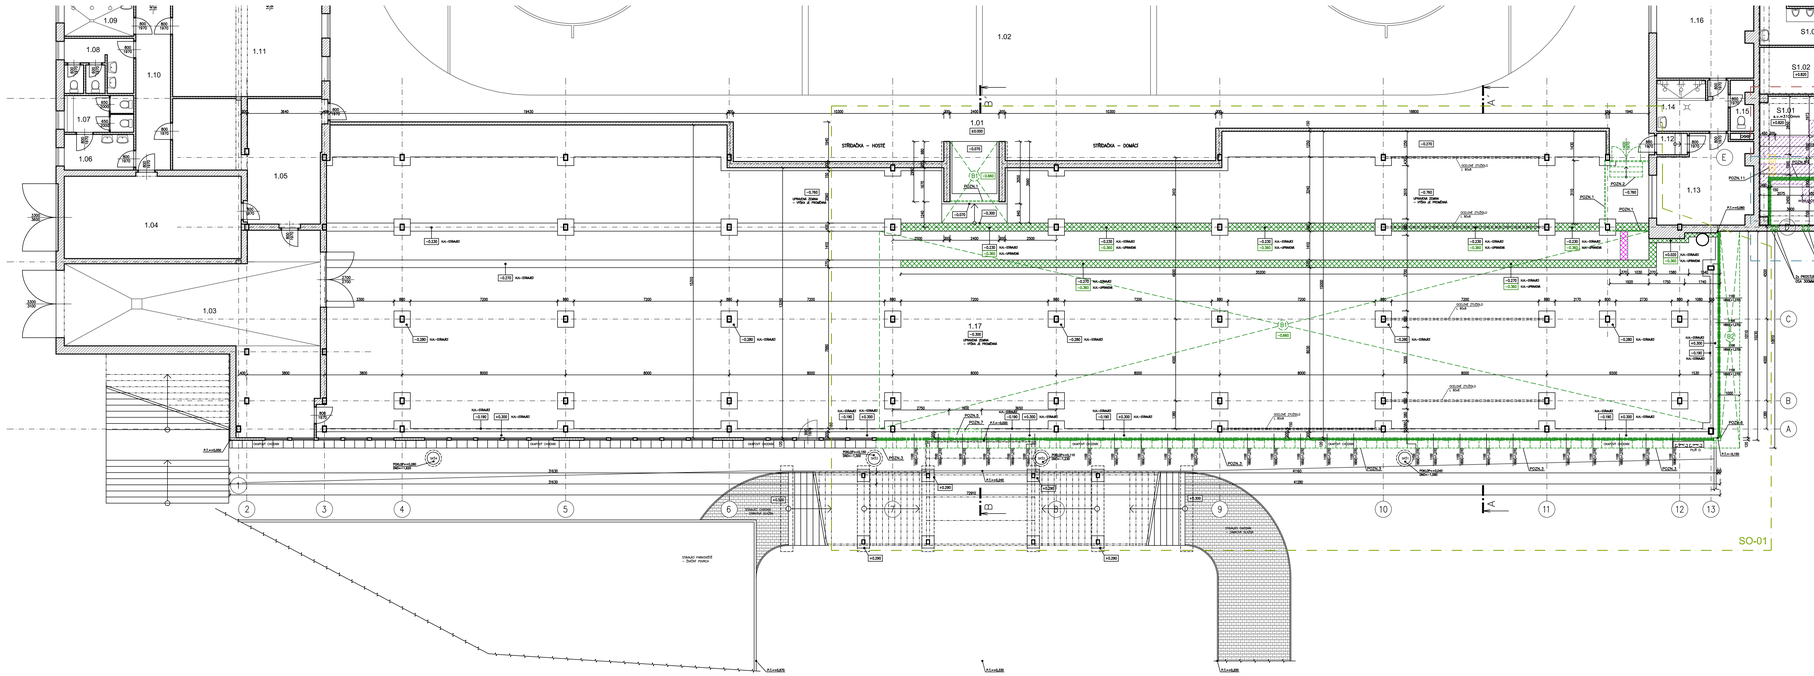

k.ú. PELHŘIMOV (718912)

ČÍSLO	DATUM	POPIS ZMĚN	VYPRACOVAL	ZODP. PROJEKTANT	AUTOR
1	03/2016	ZMĚNA STAVBY PŘED DOKONČENÍM	ČERVENÝ	ING.RYBAŘ	ING.RYBAŘ
0	01/2016	PRVNÍ VYDÁNÍ	ČERVENÝ	ING.RYBAŘ	ING.RYBAŘ

INVESTOR: Město PELHŘIMOV, Masarykovo náměstí 1, 393 01, Pelhřimov

PROJEKTANT ČAST: PROJEKT CENTRUM HDM s.r.o.

GENERÁLNÍ PROJEKTANT: PROJEKT CENTRUM HDM s.r.o.

MÍSTO STAVBY:	PELHŘIMOV	VYPRACOVAL:	ČERVENÝ	AUTOR:	ING.RYBAŘ
STAVEBNÍ ÚŘAD:	PELHŘIMOV	ZODP.PROJEKTANT:	ING.RYBAŘ	ARCH. NÁVRH:	PC NOVA s.r.o.

NÁZEV AKCE:

VESTAVBA ŠATEN POD ZÁPADNÍ TRIBUNOU ZIMNÍHO STADIONU V PELHŘIMOVĚ

FORMÁT:	12/A4
DATUM:	01/2016
STUPEŇ PD:	DSP
Č. ZAKÁZKY:	15–137
MĚŘÍTKO:	1:100
SOUBOR:	---
Č.VÝKRESU:	Č. PARÉ

OBJEKT:
SO-01: Zimní stadion – vestavba šaten
SO-02: Stavební úpravy technického zázemí pro šatny
SO-03: Stavební úpravy technického zázemí pro Sporthotel

ČÁST:
D.1.1 Architektonicko-stavební řešení

OBSAH:
PŮDORYS 1.NP - STÁVAJÍCÍ STAV + BOURACÍ PRÁCE

1.1.2

DOKUMENTACI LZE POUŽÍVAT POUZE VE SMYSLU PŘÍSLUŠNÉ SMLOUVY O DílO. VÝKRES ČI JEHO ČÁST MŮŽE BÝT KOPÍROVÁN NEBO JINÝM ZPŮSOBEM ROZŠIŘOVÁN POUZE PO PŘEDCHOZÍM SOUHLASU AUTORA