PŮDORYS 1.NP - ZTI
MĚŘÍTKO 1:50

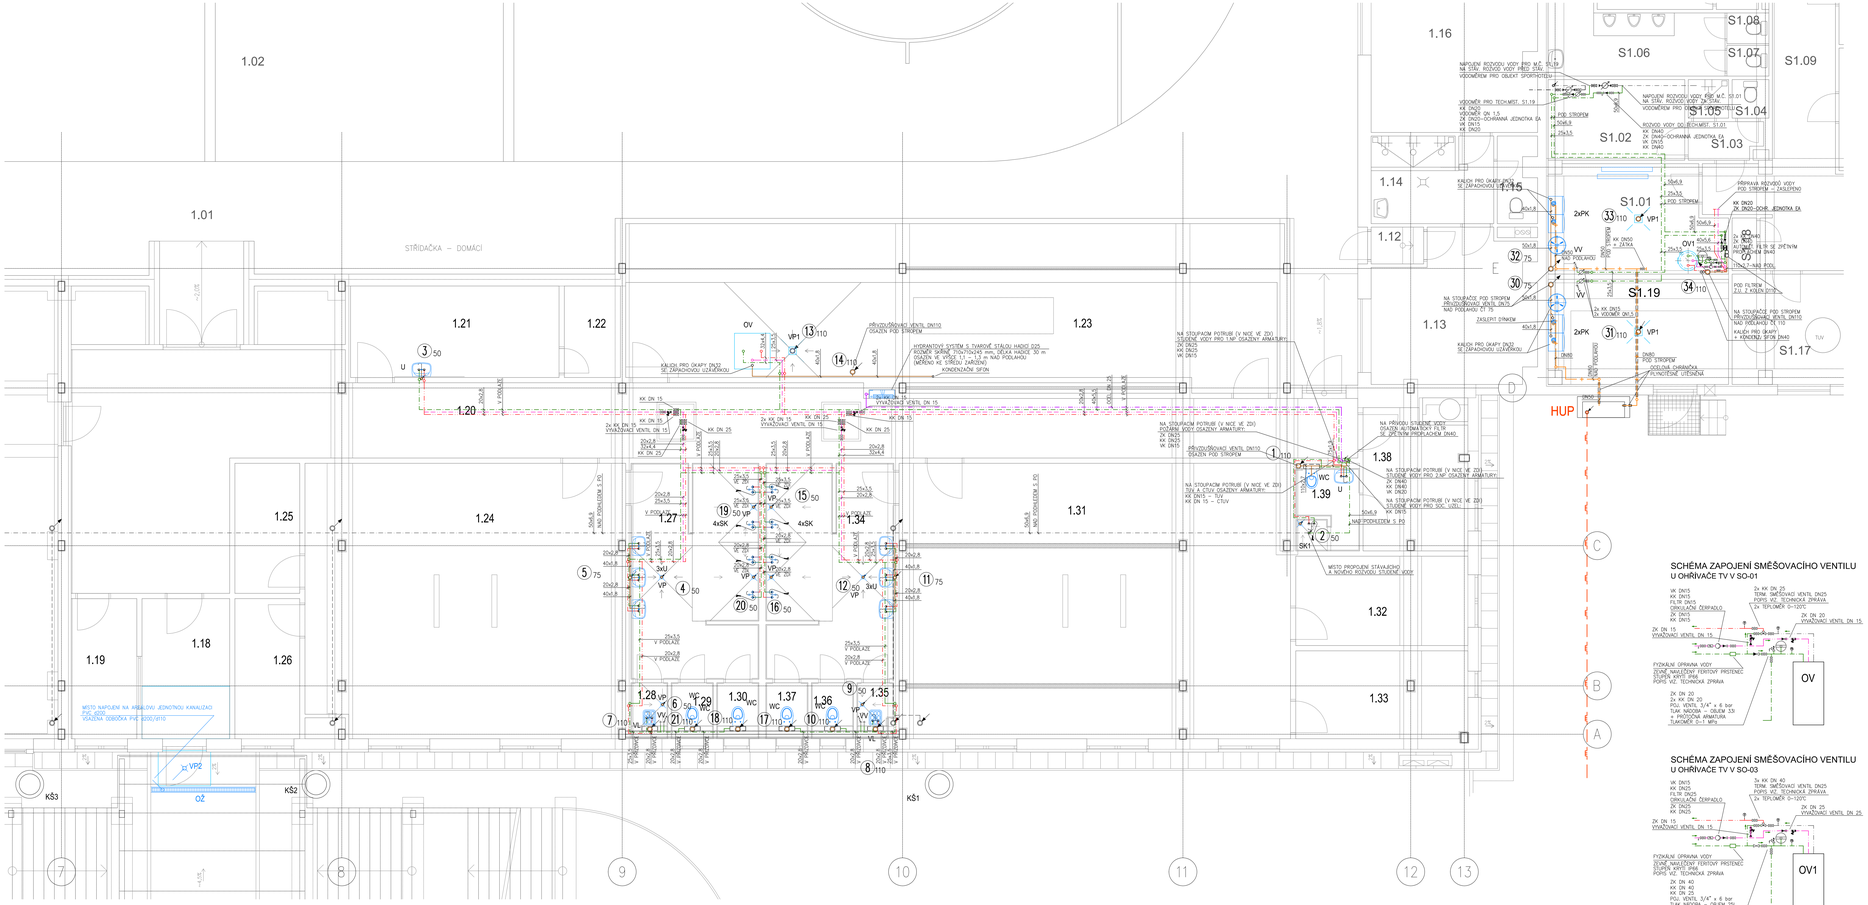

LEGENDA MÍSTNOSTÍ – STÁVAJÍCÍ ČÁST

Číslo místnosti	Název	Plocha podlahy [m²]	Podlahy	Stěny	Strop
	SPORTHOTEL				
S.01	TECHNICKÉ MÍSTNOSTI – SPORTHOTEL	14,19	BETONOVÁ MALOVANÁ	OMÍTKA	OMÍTKA v.=3100mm
S.02	DONÍMÍ MÍSTNOSTI	8,97	KERAMICKÁ DLAŽBA	KERAMICKÝ SOKL, OMÍTKA	OMÍTKA v.=3100mm
S.03	PŘÍDŽÍR	2,21	KERAMICKÁ DLAŽBA	KERAMICKÝ OBKLAD, OMÍTKA	OMÍTKA v.=3100mm
S.04	WC ZAMĚSTNANCŮ	1,16	KERAMICKÁ DLAŽBA	KERAMICKÝ OBKLAD, OMÍTKA	OMÍTKA v.=3100mm
S.05	SPRCHA ZAMĚSTNANCŮ	1,27	KERAMICKÁ DLAŽBA	KERAMICKÝ OBKLAD, OMÍTKA	OMÍTKA v.=3100mm
S.06	WC MUŽŮ – PISOÁR	1,18	KERAMICKÁ DLAŽBA	KERAMICKÝ OBKLAD, OMÍTKA	OMÍTKA v.=3100mm
S.07	WC MUŽŮ – KABINKA	1,05	KERAMICKÁ DLAŽBA	KERAMICKÝ OBKLAD, OMÍTKA	OMÍTKA v.=3100mm
S.08	WC MUŽŮ – KABINKA	1,05	KERAMICKÁ DLAŽBA	KERAMICKÝ OBKLAD, OMÍTKA	OMÍTKA v.=3100mm
S.09	CHODBA	20,56	KERAMICKÁ DLAŽBA	KERAMICKÝ SOKL, OMÍTKA	OMÍTKA v.=3100mm
S.10	SKLAD	10,54	KERAMICKÁ DLAŽBA	KERAMICKÝ SOKL, OMÍTKA	OMÍTKA v.=3100mm
S.11	SKLAD	14,23	KERAMICKÁ DLAŽBA	KERAMICKÝ SOKL, OMÍTKA	OMÍTKA v.=3100mm
S.12	DONÍMÍ MÍSTNOSTI	11,25	KERAMICKÁ DLAŽBA	KERAMICKÝ SOKL, OMÍTKA	OMÍTKA v.=3100mm
S.13	UMÝVÁRNA	8,95	KERAMICKÁ DLAŽBA	KERAMICKÝ OBKLAD, OMÍTKA	OMÍTKA v.=3100mm
S.14	WC KABINKA	1,08	KERAMICKÁ DLAŽBA	KERAMICKÝ OBKLAD, OMÍTKA	OMÍTKA v.=3100mm
S.15	WC KABINKA	1,08	KERAMICKÁ DLAŽBA	KERAMICKÝ OBKLAD, OMÍTKA	OMÍTKA v.=3100mm
S.16	SPRCHA	1,14	KERAMICKÁ DLAŽBA	KERAMICKÝ OBKLAD, OMÍTKA	OMÍTKA v.=3100mm
S.17	OHŘEV TUV	10,24	BETONOVÁ MALOVANÁ	OMÍTKA	OMÍTKA v.=3100mm
S.18	SKLADOVÁ KOMORA	1,05	KERAMICKÁ DLAŽBA	KERAMICKÝ SOKL, OMÍTKA	OMÍTKA v.=3100mm
S.19	KUCHYŇKA	15,28	KERAMICKÁ DLAŽBA, F.1.5	KERAMICKÝ SOKL, v=80MM, OMÍTKA + MALBA	OMÍTKA+MALBA v.=3100mm

LEGENDA MÍSTNOSTÍ – VESTAVBA ŠATEN

Číslo místnosti	Název	Plocha podlahy [m²]	Podlahy	Stěny	Strop
1.8	ZÁDVEŘÍ	10,53	KERAMICKÁ DLAŽBA	KERAMICKÝ SOKL, v=80mm, OMÍTKA	SDK PODHLED v.h.=+2,940mm
1.9	ZÁZEMÍ POŘADATELE	7,48	KERAMICKÁ DLAŽBA, F.1.1	KERAMICKÝ SOKL, v=80mm, OMÍTKA	OMÍTKA v.=3100mm
1.10	CHODBA	97,58	SPORTOVNÍ PRVTOVÁ PODLAHA TL.10MM	KER. SOKL, v=80mm, O.N.=1500MM, OMÍTKA	OMÍTKA v.=3100mm
1.11	OŠETŘOVNA	15,53	SPORTOVNÍ PRVTOVÁ PODLAHA TL.10MM	KER. SOKL, v=80mm, KER. OBKLAD, O.N.=1500MM, OMÍTKA	SDK PODHLED v.h.=+2,940mm, +0,610mm
1.12	PŘÍRUČNÍ SKLAD OŠETŘOVNY	4,18	KERAMICKÁ DLAŽBA, F.1.1	KERAMICKÝ SOKL, v=80mm, OMÍTKA	OMÍTKA v.=3100mm
1.13	TECHNICKÉ MÍSTNOSTI	52,2	KERAMICKÁ DLAŽBA, F.1.4	KERAMICKÝ SOKL, v=80mm, OMÍTKA	OMÍTKA v.=3100mm
1.14	ŠATNA HOSTÉ – 50 OSOB	71,92	SPORTOVNÍ PRVTOVÁ PODLAHA TL.10MM	KER. SOKL, v=80mm, O.N.=1500MM, OMÍTKA	SDK PODHLED v.h.=+2,940mm
1.15	ŠATNA TRENÉR HOSTÉ	8,86	SPORTOVNÍ PRVTOVÁ PODLAHA TL.10MM	KER. SOKL, v=80mm, O.N.=1500MM, OMÍTKA	OMÍTKA v.=3100mm
1.16	PŘÍRUČNÍ SKLAD	7,4	SPORTOVNÍ PRVTOVÁ PODLAHA TL.10MM	KER. SOKL, v=80mm, O.N.=1500MM, OMÍTKA	OMÍTKA v.=3100mm
1.17	UMÝVÁRNA HOSTÉ	22,13	KERAMICKÁ DLAŽBA, F.1.2	KERAMICKÝ OBKLAD, OMÍTKA	OMÍTKA v.=2500mm, OMÍTKA
1.18	SKLADOVÁ KOMORA	1,68	KERAMICKÁ DLAŽBA, F.1.2	KERAMICKÝ OBKLAD, OMÍTKA	OMÍTKA v.=2500mm, OMÍTKA
1.19	WC KABINKA	1,68	KERAMICKÁ DLAŽBA, F.1.2	KERAMICKÝ OBKLAD, OMÍTKA	OMÍTKA v.=2500mm, OMÍTKA
1.20	WC KABINKA	1,68	KERAMICKÁ DLAŽBA, F.1.2	KERAMICKÝ OBKLAD, OMÍTKA	OMÍTKA v.=2500mm, OMÍTKA
1.21	WC KABINKA	1,68	KERAMICKÁ DLAŽBA, F.1.2	KERAMICKÝ OBKLAD, OMÍTKA	OMÍTKA v.=2500mm, OMÍTKA
1.22	ŠATNA DOMÁCÍ – 32 OSOB	87,8	SPORTOVNÍ PRVTOVÁ PODLAHA TL.10MM	KER. SOKL, v=80mm, O.N.=1500MM, OMÍTKA	OMÍTKA v.=3100mm
1.23	ŠATNA TRENÉR DOMÁCÍ	12,52	SPORTOVNÍ PRVTOVÁ PODLAHA TL.10MM	KER. SOKL, v=80mm, O.N.=1500MM, OMÍTKA	OMÍTKA v.=3100mm
1.24	PŘÍRUČNÍ SKLAD	12,32	SPORTOVNÍ PRVTOVÁ PODLAHA TL.10MM	KER. SOKL, v=80mm, O.N.=1500MM, OMÍTKA	OMÍTKA v.=3100mm
1.25	UMÝVÁRNA	22,13	KERAMICKÁ DLAŽBA, F.1.2	KERAMICKÝ OBKLAD, OMÍTKA	OMÍTKA v.=2500mm, OMÍTKA
1.26	SKLADOVÁ KOMORA	1,68	KERAMICKÁ DLAŽBA, F.1.2	KERAMICKÝ OBKLAD, OMÍTKA	OMÍTKA v.=2500mm, OMÍTKA
1.27	WC KABINKA	1,68	KERAMICKÁ DLAŽBA, F.1.2	KERAMICKÝ OBKLAD, OMÍTKA	OMÍTKA v.=2500mm, OMÍTKA
1.28	ŠATNA ROZHODČÍ – 4 OSOBY	11,53	SPORTOVNÍ PRVTOVÁ PODLAHA TL.10MM	KER. SOKL, v=80mm, O.N.=1500MM, OMÍTKA	OMÍTKA v.=3100mm
1.29	UMÝVÁRNA ROZHODČÍ	4,16	KERAMICKÁ DLAŽBA, F.1.2	KERAMICKÝ OBKLAD, OMÍTKA	OMÍTKA v.=2500mm, OMÍTKA

LEGENDA POTRUBÍ

STÁVAJÍCÍ ROZVODY

- ROZVOD UŽITÉ KANALIZACE
- ROZVOD PITNÉ VODY – PODZEMNÍ
- ROZVOD STUDENÉ VODY
- ROZVOD ODPADNÍHO POTRUBÍ

NAVRHOVANÉ ROZVODY

- VNITŘNÍ ROZVOD PITNÉNÍ VODY
- VNITŘNÍ ROZVOD STUDENÉ PITNÉ VODY
- VNITŘNÍ ROZVOD CIRKULACE TUV
- VNITŘNÍ ROZVOD SMÍŠENÉ TEPLÉ VODY
- VNITŘNÍ ROZVOD HORKÉ VODY
- PŘEPOJOVACÍ A ODPADNÍ POTRUBÍ
- VNITŘNÍ ROZVOD PLYNU
- STL PLYNOVODNÍ PŘÍPOJKA
- HUP HLÚ PRO HLAVNÍ UZÁVĚR PLYNU OBJEKTU

LEGENDA ZAŘIZOVACÍCH PŘEDMĚTŮ

U UMYVADLO 6. 55 cm KERAMICKÉ, SAMOOZAVÍRACÍ BATERIE UMYVADLOVÁ NÁSTĚNNÁ, UMĚŘLIČ VÝTOK VODY POUVYM OTSKVYŇM a TO SMĚRM NAHORU NEBO DOLŮ AUTOMAT ZAŤAŘENÍ VODY V ČASOVOQUEJE 7+1 s, BLOKOVÁNÍ SYSTÉM, PŘÍPOJKA ZE ZDI, NA SMOCHAVOU VODU, MATERIÁL ODOLNÉ VŮČI KOROZI A VŘÍMNÍ KAMEN, SAMOČISTÍ MECHANISMUS SE SYNTETICKÝM RUBNEM, PŘÍPOJKA ZE ZDI, MOŽNOST NÁHRADY ZA REGULÁTOR E.Urich, VANDALIZUOVNÉ PROVEDEN, POUŽITÉ MATERIÁLY ODOLNÉ PROTI KOROZI A VŘÍMNÍ KAMENI.

WC ZAVĚŠENÝ KLOZET, PODOMÍTKOVÝ MODUL, WC SEDÁTKO

VL VÝLEVKA ZAVĚŠENÁ, PODOMÍTKOVÝ MODUL, PLASTOVÁ MŘÍŽKA, NÁSTĚNNÁ PÁKOVÁ BATERIE S PRODLOŽENÝM RAMENEM ~ 300 mm

SK SPRCHOVÝ KOUT ZIDNÍ, S.ŤAŤAŤ SAMOUZAVÍRACÍ VENTIL SPROCHYŇ DO ZDI, NA SMOCHAVOU VODU, NEREZOVÁ DESKA VŘÍNÉ INSTALÓRA KRÁNCE, VŘÍNÉ PŘÍVLEČÍVÝM MATKU, PŘÍPOJKA ZE ZDI, MOŽNOST NÁHRADY ZA REGULÁTOR E.Urich, MOŽNOST NASTAVENÍ VÝTOK VODY PŘI TRVALÉM STLAČENÍ HLAVICE, ODOLNÉ, VANDALIZUJÍCÍMU PROVEDENÍ, MATERIÁLY ODOLNÉ VŮČI KOROZI A VŘÍMNÍ KAMEN, SAMOČISTÍ MECHANISMUS SE SYNTETICKÝM RUBNEM, PŘÍPOJKA ZE ZDI, MOŽNOST NÁHRADY ZA REGULÁTOR E.Urich, VANDALIZUOVNÉ PROVEDEN, POUŽITÉ MATERIÁLY ODOLNÉ PROTI KOROZI A VŘÍMNÍ KAMENI.

SK1 SPRCHOVÝ KOUT ZIDNÍ, S.ŤAŤAŤ SAMOUZAVÍRACÍ BATERIE SPRCHOVÁ DO ZDI SPROCHYŇ DO ZDI, NA SMOCHAVOU VODU, NEREZOVÁ DESKA VŘÍNÉ INSTALÓRA KRÁNCE, ODOLNÉ,VANDALIZUJÍCÍMU PROVEDENÍ, POUŽITÉ MATERIÁLY ODOLNÉ PROTI KOROZI A VŘÍMNÍ KAMENI, SAMOČISTÍ MECHANISMUS SE SYNTETICKÝM RUBNEM, PŘÍPOJKA ZE ZDI, MOŽNOST NÁHRADY ZA REGULÁTOR E.Urich, VANDALIZUOVNÉ PROVEDEN, POUŽITÉ MATERIÁLY ODOLNÉ PROTI KOROZI A VŘÍMNÍ KAMENI.

VV VÝTOKOVÝ VENTIL S PŘÍPOJKOU NA HADICI 1/2" – DHROM

VP PODLAHOVÁ VPUST DN 50, SVISLÉ ODTOK, PRŮTOK 0,5 l/s

VP1 PODLAHOVÁ VPUST DN 110, SVISLÉ ODTOK, NEREZ VÝKOVÁ MŘÍŽKA, MAX. PRŮTOK 1,8 l/s

OV NEPŘIMOŘEŇNÝ ZÁSOBNÍK TUV O OBJEMU 800 l

OV1 NEPŘIMOŘEŇNÝ ZÁSOBNÍK TV NOREZ O OBJEMU 300 l + EL. TOPNÁ TYČ 6 kW

PK NÁSTĚNNÝ PLYNOVÝ KONDENZAČNÍ KOTEL O VÝKONU 45 kW – DODÁVKA UT

OŽ ODVODŇOVACÍ ŽLAB, DÉLKA 3,5 m, ŠÍŘE 0,15 m, TYPOVÁ VPUST DN110

VP2 VELKOKAPACITNÍ VÝTOK DN 110, MECHANICKÁ ZÁPACHOVÁ UZÁVĚRKA

SCHÉMA ZAPOJENÍ SMĚŠOVACÍHO VENTILU U OHŘÍVAČE TV V SO-01

SCHÉMA ZAPOJENÍ SMĚŠOVACÍHO VENTILU U OHŘÍVAČE TV V SO-03

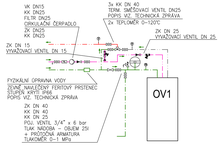

k.ú. PELHŘIMOV (719912)

1	03/2016	ZMĚNA STAVBY PŘED DOKONČENÍM	ING.HUŠKOVÁ	VACEK	ING.RYBÁŘ
0	01/2016	PRVNÍ VYDÁNÍ	ING.HUŠKOVÁ	VACEK	ING.RYBÁŘ
ČÍSLO	DATUM	POPIS ZMĚN	VYPRACOVAL	ZODP. PROJEKTANT	AUTOR

INVESTOR: Město PELHŘIMOV, Masarykovo nám.667/1, 393 01, Pelhřimov	PROJEKTANT ČINNOSTI: PC PROJEKT CENTRUM spol.s r.o.	GENERÁLNÍ PROJEKTANT: PC PROJEKT CENTRUM spol.s r.o.	
MÍSTO STAVBY: PELHŘIMOV	VYPRACOVAL: ING.HUŠKOVÁ	AUTOR: ING.RYBÁŘ	
STAVEBNÍ ÚŘAD: PELHŘIMOV	ZODP.PROJEKTANT: VACEK	ARCH. NÁVRH: PC NOVA s.r.o.	

NÁZEV AKCE:

VESTAVBA ŠATEN POD ZÁPADNÍ TRIBUNOU ZIMNÍHO STADIONU V PELHŘIMOVĚ

FORMÁT:	14/A4
DATUM:	01/2016
STUPEŇ PD:	DSP
Č. ZAKÁZKY:	15-137
MĚŘÍTKO:	1:50
SOUBOR:	---
Č.VÝKRESU: 1.4.3.3	Č. PARÉ

OBJEKT:
SO-01 Zimní stadion – vestavba šaten
SO-02 Stavební úpravy technického zázemí pro gaby
SO-03 Stavební úpravy technického zázemí pro Sportholel

PŘÍLOHY:
a) S.4 Technika prostředí staveb
c) Zařízení zdrav.-tech.instalací, plynová zařízení

OBSAH:
PŮDORYS 1.NP - ZTI

DOKUMENTACI LZE POUŽÍVAT POUZE VE SMYSLU PŘÍSLUŠNÉ SMLOUVY O DílO. VÝKRES Či JEHO ČÁSTI MOŽÍ BÝT KOPÍROVÁNI NEBO JINÝM ZPŮSOBEM ROZŠIŘOVÁNI POUZE SO PŘEDCHOZÍM SOUHLASU AUTORA