

AXONOMETRIE ROZVODU PLYNU

2x ZÁVĚSNÝ PLYNOVÝ KONDENZAČNÍ KOTEL
VÝKON PŘI TEPLOTNÍM SPÁDU 80/60°C: 9,6 – 42,5 kW
KASKÁDA ODVODU SPALIN
REGULAČNÍ PŘÍSTROJ:

- REGULACE DLE VENKOVNÍ TEPLOTY
- REGULACE 3x TOPNÝ OKRUH, 2x TV, 1x VZT
- VENKOVNÍ ČIDLO A PROKABELOVÁNÍ REGULACE

KK DN20 (plyn)

2x ZÁVĚSNÝ PLYNOVÝ KONDENZAČNÍ KOTEL
VÝKON PŘI TEPLOTNÍM SPÁDU 80/60°C: 9,6 – 42,5 kW
KASKÁDA ODVODU SPALIN

- REGULACE DLE VENKOVNÍ TEPLOTY
- REGULACE 1x TOPNÝ OKRUH, 1x TV, 1x VZT
- VENKOVNÍ ČIDLO A PROKARBOVÁNÍ REGULACE

KK DN20 (plyn)

REGULÁTOR TLAKU B10
(PRO S0-03)

REGULATOR TUL
(PRO SO-02)

PLYNOMĚR BK G6 - ZS
2xKK DN25

HUP KK DN25 - Z ROZEB|RATELNÝ SP

SEKČNÍ UZÁVĚR PLYNU KK DN200
NA KONCI SPOLEČNÉ PŘÍPOJKY

POZN.:
NA ROZDVOJENÍ BUDE MIN. POČET
ZÁVITOVÝCH SPOJŮ; POTR. PRO
HUB HOTELU BUDE SVAŘENO

HUP KK DN25 - SPORHOTEL

no w k.s. (s)

*CHACAG
- 37
- 2

33 S C
DEKKA
PIMKY
ANICKU


KA d63 - 2 NE OBS - CHRA

MÍSTO UKONČENÍ NAVRHOVANÉHO
STL PLYNOVODNÍHO ŘÁDU d63

min. 0,5 m ZA ODBOČKOU OSAZENÁ ZÁTKA d90

SIGNALIZAČNÍ VODIČ VYVEDEN DO ÚROVNĚ VOZOVKY

NAD SIGNALIZAČNÍM VODIČEM OSAZEN ULIČNÍ POKLOP

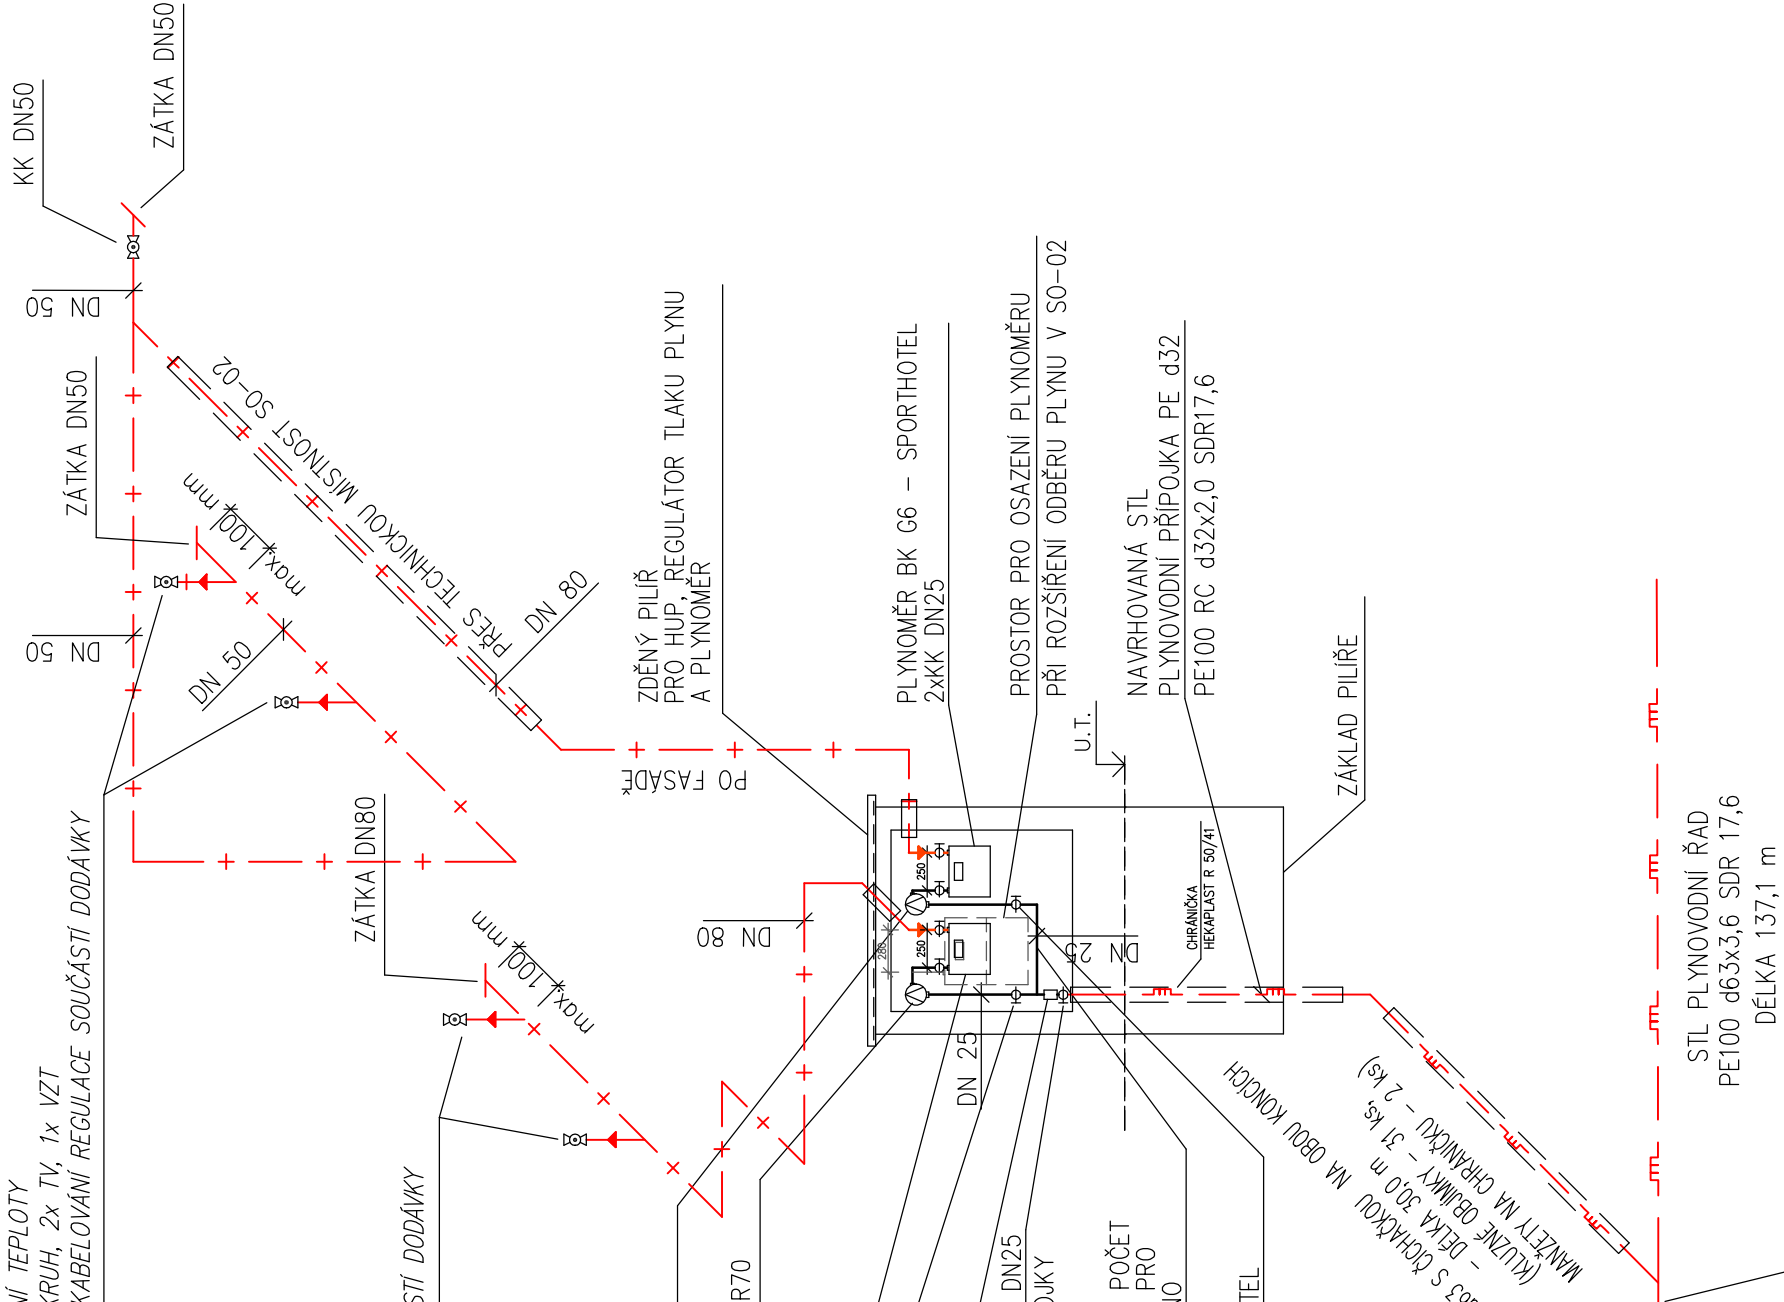


LEGENDA:

- [illegible]

k.ú. PELHŘÍMOV (718912)

0	01/2016	PRVNÍ VYDÁNÍ		ING.HUŠKOVÁ	VACEK			ING.RYBář	
ČÍSLO	DATUM	POPIS ZMĚN		VYPRACOVAL	ZODP. PROJEKTANT			AUTOR	

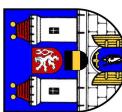INVESTOR:  Město PELHŘIMOV Masarykovo náměstí 1 393 01, Pelhřimov		PROJEKTANT ČÁSTI:  PC - PROJEKT CENTRUM NOVA s.r.o.		GENERALNÍ PROJEKTANT:  PC - PROJEKT CENTRUM NOVA s.r.o.			
MÍSTO STAVBY: PELHŘIMOV		VYPRACOVAL: ING. HUŠKOVÁ		AUTOR: ING. RYBAŘ			
STAVEBNÍ ÚŘAD: PELHŘIMOV		ZODP. PROJEKTANT: VACEK		ARCH. NÁVRH: PC NOVA s.r.o.			
NÁZEV AKCE:		VESTAVBA ŠATEN POD ZÁPADNÍ TRIBUNOU ZIMNÍHO STADIONU V PELHŘIMOVĚ					
OBJEKT: SO-01: Zimní stadion - vestavba šaten						FORMÁT: 3/A4	
						DATUM: 01/2016	
						STUPĚŇ PD: DSP	
OBSAH:		Č. ZAKÁZKY: 15-137		Č. PARE			
		MĚŘÍTKO: ---					
		SOUBOR: ---					
AXONOMETRIE ROZVODU PLYNU		Č. VÝKRESU: 1.4.3.4					
DOKUMENTACI LZE POUŽÍVAT POUZE VE SMYSLU PŘÍSLUŠNÉ SMLOUVY O DÍLO. VÝKRES ČI JEHO ČÁST MUŽE BÝT KOPIROVÁN NEBO JINÝM ZPŮSOBEM ROZŠÍŘOVÁN POUZE PO PŘEDCHOZÍM SOUHLASU AUTORA							

DOKUMENTACI LZE POUŽÍVAT POUZE VE SMYSLU PŘÍSLUŠNÉ SMLOUVY O DÍLO. VÝKRES ČI JEHO ČÁST MŮŽE BÝT KOPIOVÁN NEBO JINÝM ZPŮSOBEM ROZŠÍŘOVÁN POUZE PO PŘEDCHOZÍM SOUHLASU AUTORA