

ZPRACOVATEL PROJEKTOVÉ DOKUMENTACE: Lukáš Kružík Polní 4149/6b, 586 01 Jihlava IČ: 762 48 267		AUTORIZAČNÍ RAZÍTKO, PODPIS: 	
ZODP. PROJEKTANT STAVEBNÍ ČÁSTI: Lukáš Kružík, autorizovaný technik pro PS, ČKAIT-1400495 tel.: 724 752 926, lukas.kruzik@zivotpamatkam.cz			
VYPRACOVAL: Lukáš Kružík			
SPOLUPRÁCE : Mgr. Jiří Neubert			
INVESTOR: Město Valtice nám. Svobody 21 691 42 Valtice zastoupené starostou Mgr. Alešem Hofmanem		DATUM:	01 / 2025
		STUPEŇ PD:	DSP / DPS
		FORMÁT:	
		Č. ZAKÁZKY:	
AKCE (STAVBA): HŘBITOV VALTICE - OBNOVA OHRADNÍCH ZDÍ pozemky parc.č. 2773, k.ú. Valtice (776696)			
OBJEKT:	D.1.1 - STAVEBNÍ ČÁST	OZNAČENÍ:	PARÉ Č.
PŘÍLOHA:	PROJEKTOVÁ DOKUMENTACE	MĚŘÍTKO:	

A. průvodní list

Hřbitov Valtice – obnova ohradních zdí

Stupeň:	DSP/DPS
----------------	---------

Investor:	Město Valtice nám. Svobody 21 691 42 Valtice
------------------	--

Místo stavby:	kraj Jihomoravský okres Břeclav Valtice, Petra Bezruče 521 pozemky parc. č. 2773 k.ú. Valtice (776696)
----------------------	--

Zpracovatel:	Lukáš Kružík Polní 4149/6b 586 01 Jihlava IČ: 762 48 267
---------------------	---

Zodpovědný projektant:	Lukáš Kružík ČKAIT – 1400495
-------------------------------	---------------------------------

Vypracoval:	Lukáš Kružík
--------------------	--------------

A.1 Identifikační údaje

A.1.1. Údaje o stavbě

a) *název stavby*

Hřbitov Valtice – obnova ohradních zdí

b) *místo stavby – adresa, čísla popisná, katastrální území, parcelní čísla pozemků*

kraj Jihomoravský

okres Břeclav

Valtice

Petra Bezruče 521

pozemky parc. č. 2773

k.ú. Valtice (776696)

c) *dílčí část stavby*

S ohledem na rozsah stavby (velikost a plochy ohradních zdí) bude průběh prací etapizován (předpokladem jsou 2 -4 etapy obnovy)

d) *předmět dokumentace*

Předmětem dokumentace je obnova stávajících ohradních zdí hřbitova. Obnova má charakter spíše udržovacích prací, které spočívají v opravě stávajících nebo doplnění chybějících omítek a dále opravách hlav zděných sloupků a koruny zdiva dle výkresové části dokumentace.

A.1.2 Údaje o stavebníkovi

c) *obchodní firma nebo název, identifikační číslo osoby, bylo-li přiděleno, sídlo (právnícká osoba):*

Město Valtice

nám. Svobody 21

691 42 Valtice

Zastoupené starostou města Mgr. Alešem Hofmanem

A.1.3 Údaje o zpracovateli projektové dokumentace

- a) *jméno, příjmení, obchodní firma, IČ, bylo-li přiděleno, místo podnikání (fyzická osoba podnikající) nebo obchodní firma nebo název, IČ, bylo-li přiděleno, adresa sídla (právnícká osoba)*

Lukáš Kružík
IČ: 762 48 267
Polní 4149/6b
586 01 Jihlava

- b) *jméno a příjmení hlavního projektanta včetně čísla, pod kterým je zapsán v evidenci autorizovaných osob vedené Českou komorou architektů nebo Českou komorou autorizovaných inženýrů a techniků činných ve výstavbě s vyznačeným oborem, popřípadě specializací jeho autorizace*

Lukáš Kružík
ČKAIT – 1400495
TP00 – pozemní stavby

- c) *jména a příjmení projektantů jednotlivých částí projektové dokumentace včetně čísla, pod kterým jsou zapsáni v evidenci autorizovaných osob vedené Českou komorou architektů nebo Českou komorou autorizovaných inženýrů a techniků činných ve výstavbě s vyznačeným oborem, popřípadě specializací jejich autorizace*

Architektonicko-stavební řešení:

Lukáš Kružík
ČKAIT – 1400495
TP00 – pozemní stavby

- d) *jméno a příjmení autorizovaného zeměměřičského inženýra včetně čísla položky, pod kterým je veden v rejstříku autorizovaných zeměměřičských inženýrů u České komory zeměměřičů.*

Na zpracování PD se s ohledem na charakter stavby nepodílí autorizovaný zeměměřičský inženýr.

A.1.4 Zhotovitel stavby

Zhotovitel stavby bude vybrán na základě výběrového řízení

A.2 Seznam vstupních podkladů


- Průzkum, zaměření a fotodokumentace stavby projektantem

A.3 Členění stavby na objekty a technická a technologická zařízení

Stavba neobsahuje technická ani technologická zařízení.

Vypracoval
Lukáš Kružík

Zodpovědný projektant
Lukáš Kružík
ČKAIT – 1400495

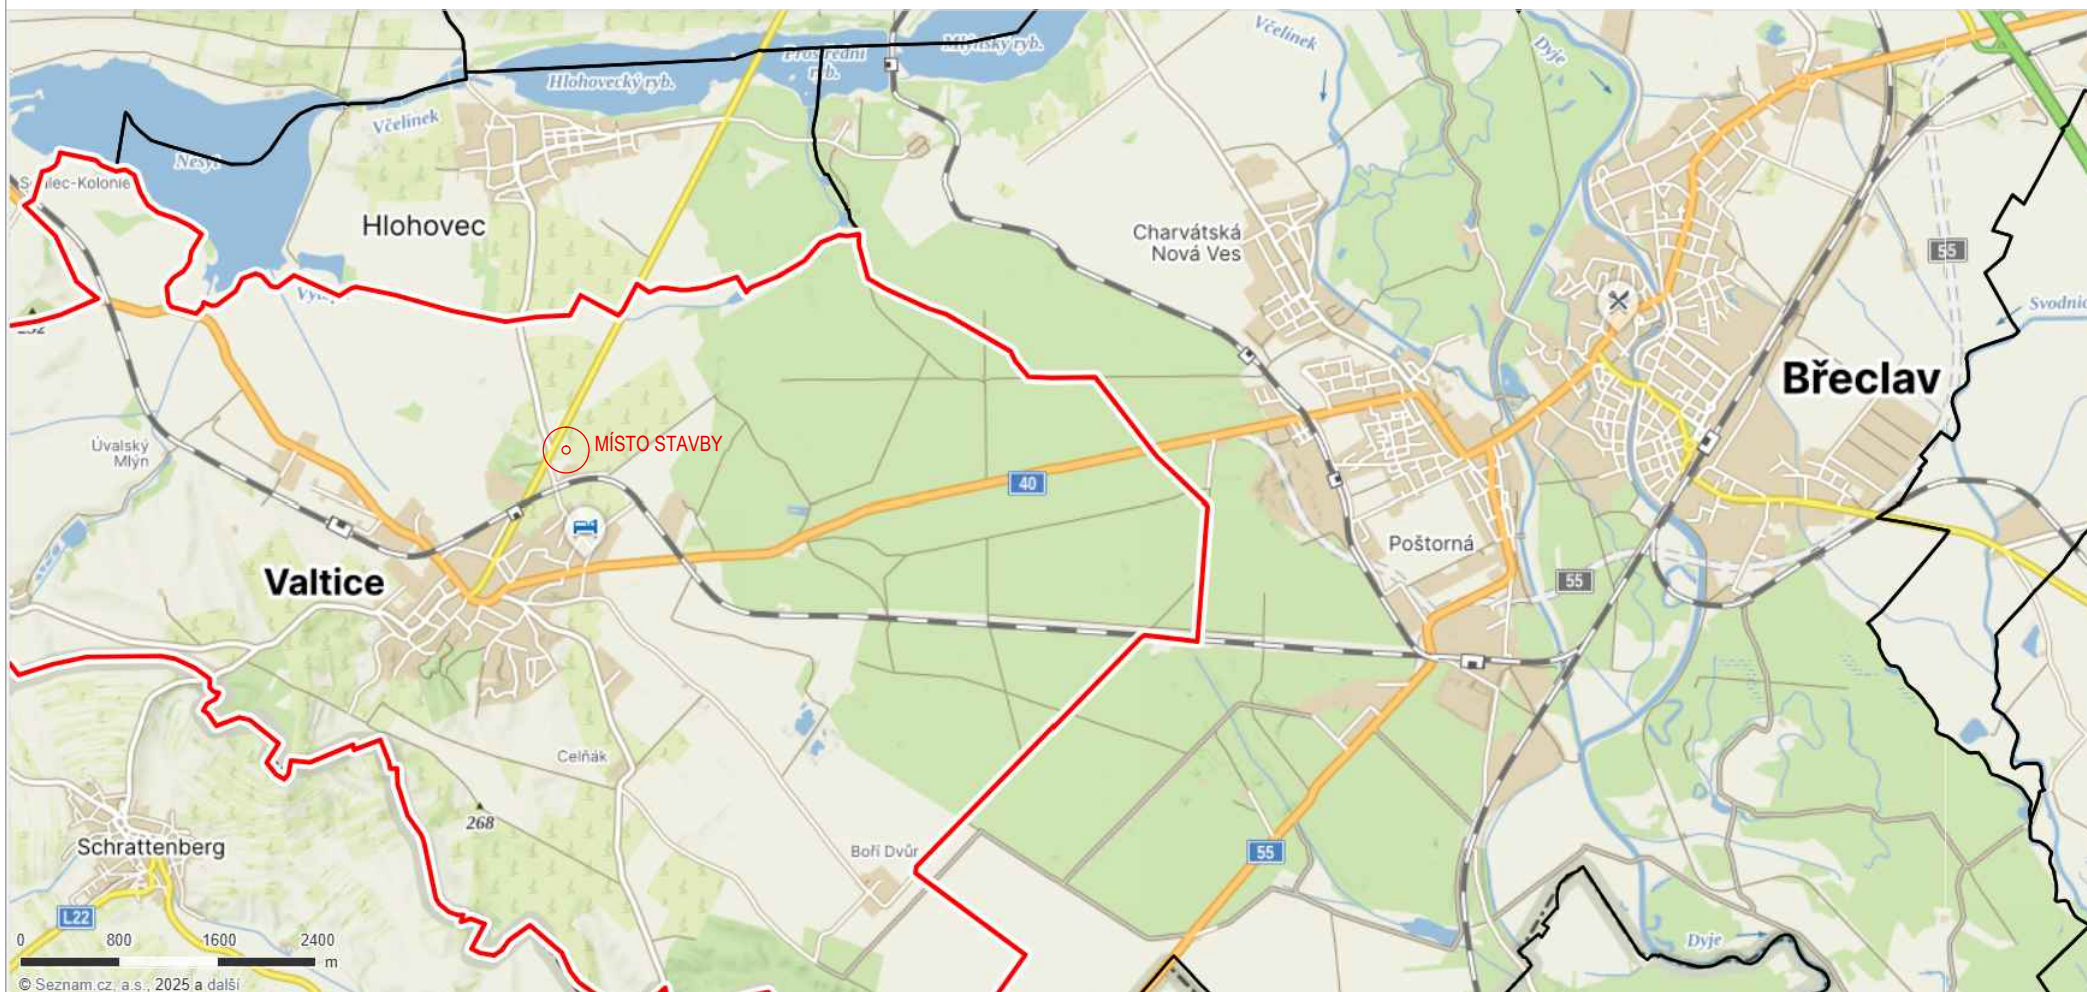

AKCE (STAVBA):

HŘBITOV VALTICE - OBNOVA OHRADNÍCH ZDÍ

pozemky parc.č. 2773, k.ú. Valtice (776696)

OBJEKT:

D.1.1 - STAVEBNÍ ČÁST

OZNAČENÍ:

C.1

PARÉ Č.

PŘÍLOHA:

SITUACE ŠIRŠÍCH VZTAHŮ

MĚŘÍTKO:

D. technický popis

Hřbitov Valtice – obnova ohradních zdí

Stupeň:	DSP/DPS
----------------	---------

Investor:	Město Valtice nám. Svobody 21 691 42 Valtice
------------------	--

Místo stavby:	kraj Jihomoravský okres Břeclav Valtice, Petra Bezruče 521 pozemek parc. č. 2773 k.ú. Valtice (776696)
----------------------	--

Zpracovatel:	Lukáš Kružík Polní 4149/6b 586 01 Jihlava IČ: 762 48 267
---------------------	---

Zodpovědný projektant:	Lukáš Kružík ČKAIT – 1400495
-------------------------------	---------------------------------

Vypracoval:	Lukáš Kružík
--------------------	--------------

TECHNICKÝ POPIS STAVBY:

Předmětem stavby je stavební obnova stávajících ohradních zdí hřbitova ve Valticích na ulici Petra Bezruče. Zdi jsou vystavěné z plných pálených cihel. Způsob založení je pravděpodobně na základové pasy o nezjištěné hloubce základové spáry. S ohledem na charakter plánované obnovy nebude hloubka založení sondována. Na velké části ploch zdí (zejména severovýchodní a jihozápadní straně nejsou původní omítky prakticky dochovány.

Pro provedení obnovy vnější strany zdí bude nezbytné využít okolní pozemky, které jsou ve vlastnictví stavebníka, ale i soukromých vlastníků, jak je patrné z katastrální situace. Část zdí je porostlá popínavou zelení, kterou bude třeba před zahájením prací odstranit. Vzrostlá zeleň uvnitř hřbitova nebude kvůli realizaci obnovy ohradních zdí kácena.

Během provádění stavebních prací, budou pomníky, které se nachází při vnitřním líci ohradní zdi chráněny proti mechanickému poškození a znečištění. (např. pomocí geotextilie nebo dřevěného obkladu).

Oplocení tvoří zděné sloupky o půdorysném rozměru 450 x 450 mm mezi které je vyzděná plná zeď o tloušťce 300 mm, která je koruně krytá ostře pálenými cihlami kladenými na kant. Tato koruna ve velkém rozsahu (cca 50%) poškozena a cihly bude třeba v rámci stavební obnovy nahradit. Pro doplnění budou použity vhodné cihly o obdobné kvalitě a rozměrech.

Lokálně vyskytující se trhliny mohou mít různý důvod vzniku (změny v základových poměrech, poškození kořenovým systémem vzrostlých stromů, pracovní spáry aj.), způsob opravy je však navržen jednotný a co nejméně invazivní. Trhliny budou očištěny a vyplněny cementovou maltou s obsahem bílého cementu. Spára bude z obou stran důsledně vyplněna.

Před prováděním nových omítek budou plochy oplocení zbaveny prachu, nečistot a nesoudržných zbytků omítek. Jádrová omítka bude aplikována na vápenocementový postřík. Povrch bude zatočen dřevěným hladítkem.

Omítka bude opatřena vápenným nátěrem v odstínu lomené bílé, který bude předem fyzicky vyzkoušen na ploše o minimálních rozměrech 500 x 500 mm na kontrolním dnu za účasti zástupců orgánů památkové péče a projektanta.

Cihelné hlavy sloupků v úsecích B1 a B2 budou ve středové části doplněny 2 kusy plných pálených cihel viz. výkresová část. Hlava bude zaomítána vápennou omítkou s obsahem bílého cementu do 8 %. Omítka bude provedena v mírném spádu směrem k okrajům. Po vyzrání omítky budou plochy hlav opatřeny transparentním hydrofobním nátěrem.

Vypracoval
Lukáš Kružík



Zodpovědný projektant
Lukáš Kružík
ČKAIT – 1400495

ZADACOVATEL: PROJEKTOVÉ DOKUMENTACE		AUTORIZAČNÍ ZNAČKO: PODPIS 	
Lukáš Kružík Part. 4-68/RB; SRB 01 Uhlava IČ: 792 48 287			
ZODP. PROJEKTANT STAVEBNÍ ČÁSTI:			
Lukáš Kružík, autorizovaný technik pro PS, OKAT: H040495 tel.: 724 732 732, lukas.kruzik@stavopratema.cz			
VYPRACOVAL:			
Lukáš Kružík			
SPOULUPRÁCE :			
Mgr. Jiří Neubert, Ing. Milan Mat			
INVESTOR		DATUM:	01 / 2025
Město Valdice nám. Svobody 21 691 42 Valdice zašlapané státností Mgr. Alešem Holmanem		STUPEŇ PR:	DSP / DPS
		FÓRMÁT:	12 x A4 (B4/B5) -
		Č. ZAKÁZKY:	
MACE (STAVBA)			
HŘBITVO VALTICE - OBNOVA OHRADNÝCH ZDÍ (zastav. plyn. 2013 s.o., nápis : 1886)			
OBJEKT:	OZNAMOVÁNÍ	PARE Č.	
D.1.1 - STAVEBNÍ ČÁST	D.1.3.1		
PSLOHA:	MĚRNO:		
PÚDORY S OHRADNÝCH ZDÍ	1 : 200		

OHRADNÍ ZEĎ - TYP A1, A2 1 : 50

STÁVAJÍCÍ STAV - POHLED NA VZOROVÉ POLE, SVISLÝ ŘEZ

CELKOVÁ DÉLKA ÚSEKU A1: 33,6 m
CELKOVÁ DÉLKA ÚSEKU A2: 33,6 m

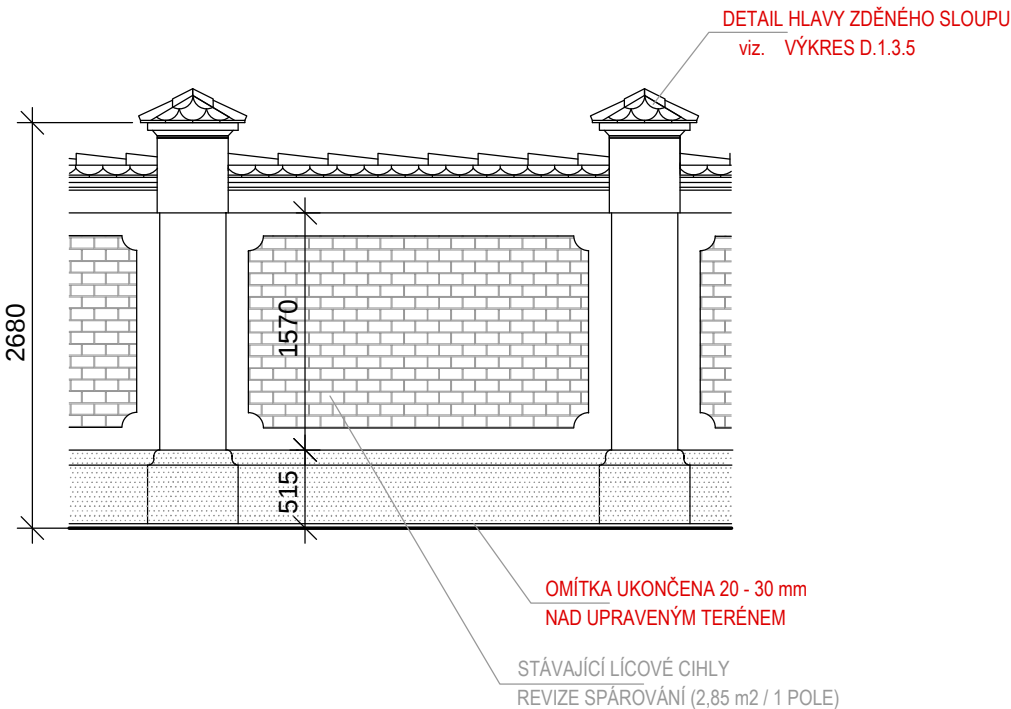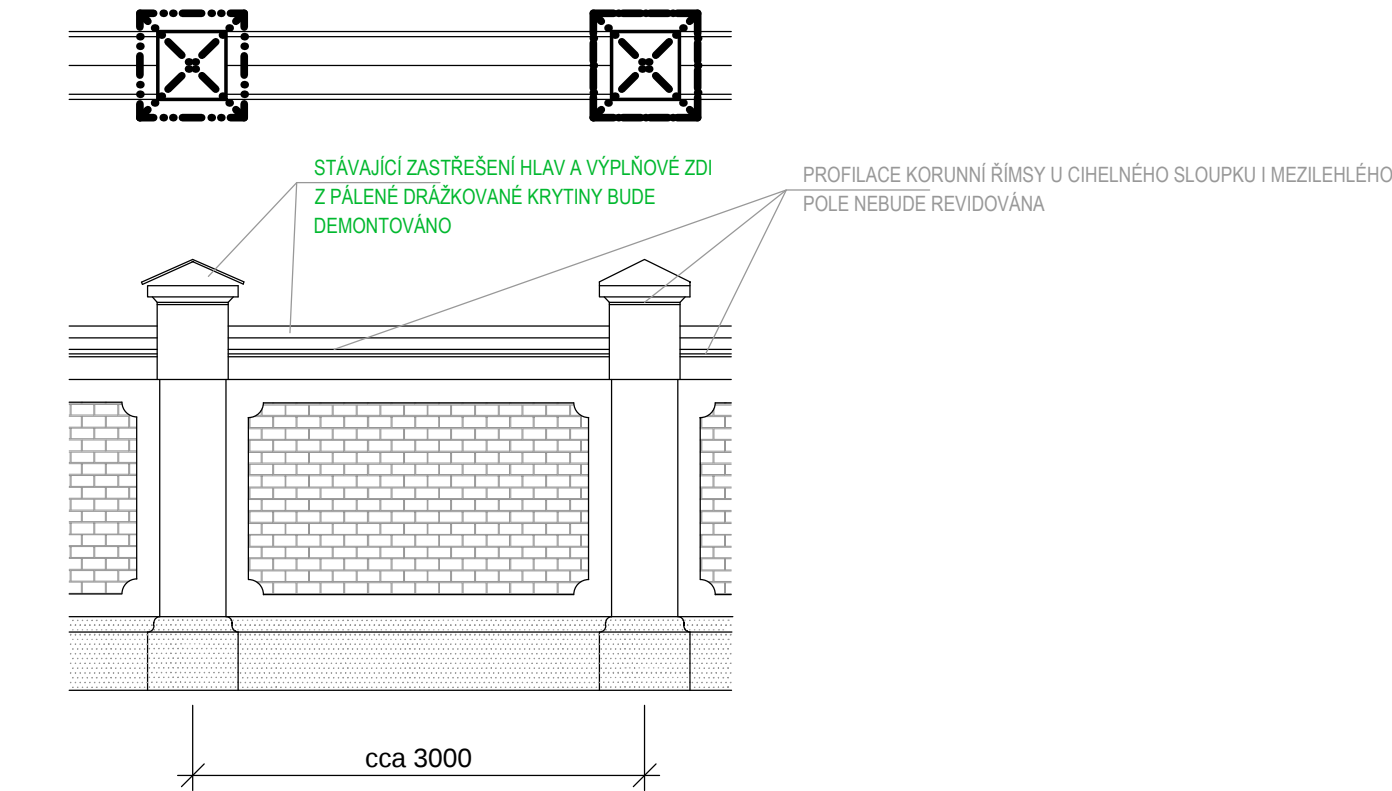

POZNÁMKY:

VEŠKERÉ STAVEBNÍ PRÁCE JE TŘEBA PROVÁDĚT V SOULADU S TECHNOLOGICKÝMI POSTUPY, DLE PLATNÝCH ČSN A V SOULADU S VYDANÝM STAVEBNÍM POVOLENÍM.
V PŘÍPADĚ ZMĚN PŘI PROVÁDĚNÍ OPROTI PROJEKTOVÉ DOKUMENTACI JE TŘEBA PŘIZVAT PROJEKTANTA, KTERÝ URČÍ DALŠÍ POSTUP PRACÍ A V PŘÍPADĚ POTŘEBY PROJEDNÁ ZMĚNU S DOTČENÝMI ORGÁNY.
PROJEKTOVOU DOKUMENTACI JE TŘEBA ČÍST JAKO CELEK - TEXTOVOU, VÝKRESOVOU I DOKLADOVOU ČÁST.

POMNÍKY PODÉL OHRADNÍ ZDI HŘBITOVA BUDOU V PRŮBĚHU PRACÍ PROVIZORNĚ ZAKRÝVÁNY NAPŘ. POMOCÍ GEOTEXTILIE, ABY NEDOŠLO V PRŮBĚHU PRACÍ K JEJICH ZNEČIŠTĚNÍ MALTOU PŘÍPADNĚ MECHANICKÉMU POŠKOZENÍ VLIVEM PROVÁDĚNÍ STAVEBNÍCH PRACÍ.


NOVÉ OMÍTKY BUDOU PROVEDENY JAKO JEDNOVRSTVÉ ZATOČENÉ DŘEVĚNÝM HLADÍTKEM. PŘI PROVÁDĚNÍ OMÍTEK MUSÍ BÝT DŮSLEDNĚ DODRŽOVÁNA TECHNOLOGICKÁ KÁZEŇ (MÍCHÁNÍ, APLIKACE, OŠETŘENÍ, ...) POTÉ BUDE APLIKOVÁN VÁPENNÝ NÁTĚR V ODSTÍNU LOMENÉ BÍLÉ.

BAREVNOST NÁTĚRU BUDE FYZICKY VYVZORKOVÁNA NA PLOŠE MINIMÁLNĚ 500 x 500 mm A NA KONTROLNÍM DNU ZA ÚČASTI ZÁSTUPCŮ ORGÁNŮ PAMÁTKOVÉ PÉČE A PROJEKTANTA ODSOUHLASENA.

HLAVY SLOUPKŮ A KORUNY VÝPLŇOVÝCH ZDÍ BUDOU OŠETŘENY TRANSPARENTNÍM HYDROFOBním NÁTĚREM.

Č.ZMĚNY	DATUM	POPIS	SCHVÁLIL

ZPRACOVATEL PROJEKTOVÉ DOKUMENTACE: Lukáš Kružík Polní 4149/6b, 586 01 Jihlava IČ: 762 48 267		AUTORIZAČNÍ RAZÍTKO, PODPIS: 	
ZODP. PROJEKTANT STAVEBNÍ ČÁSTI: Lukáš Kružík, autorizovaný technik pro PS, ČKAIT-1400495 tel.: 724 752 926, lukas.kruzik@zivotpamatkam.cz			
VYPRACOVAL: Lukáš Kružík			
SPOLUPRÁCE : Mgr. Jiří Neubert			
INVESTOR: Město Valtice nám. Svobody 21 691 42 Valtice zastoupené starostou Mgr. Alešem Hofmanem		DATUM:	01 / 2025
		STUPEŇ PD:	DSP / DPS
		FORMÁT:	2 x A4 (420 x 297)
		Č. ZAKÁZKY:	
AKCE (STAVBA): HŘBITOV VALTICE - OBNOVA OHRADNÍCH ZDÍ pozemky parc.č. 2773, k.ú. Valtice (776696)			
OBJEKT: D.1.1 - STAVEBNÍ ČÁST	OZNAČENÍ: D.1.3.2	PARÉ Č.	
PŘÍLOHA: OHRADNÍ ZEĎ - TYP A1, A2	MĚŘÍTKO: 1 : 50		

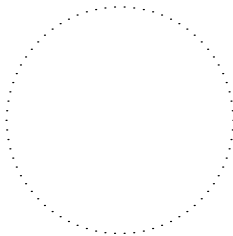
ZPRACOVATEL PROJEKTOVÉ DOKUMENTACE: Lukáš Kružík Polní 4149/6b, 586 01Jihlava IČ: 762 48 267		AUTORIZAČNÍ RAZÍTKO, PODPIS: 	
ZODP. PROJEKTANT STAVEBNÍ ČÁSTI: Lukáš Kružík, autorizovaný technik pro PS, ČKAIT-1400495 tel.: 724 752 926, lukas.kruzik@zivotpamatkam.cz			
VYPRACOVAL: Lukáš Kružík			
SPOLUPRÁCE : Mgr. Jiří Neubert			
INVESTOR: Město Valtice nám. Svobody 21 691 42 Valtice zastoupené starostou Mgr. Alešem Hofmanem		DATUM: 01 / 2025	
		STUPEŇ PD: DSP / DPS	
		FORMÁT: 2 x A4 (420 x 297)	
		Č. ZAKÁZKY:	
AKCE (STAVBA): HŘBITOV VALTICE - OBNOVA OHRADNÍCH ZDÍ pozemky parc.č. 2773, k.ú. Valtice (776696)			
OBJEKT: D.1.1 - STAVEBNÍ ČÁST	OZNAČENÍ: D.1.3.3		PARÉ Č.
PŘÍLOHA: OHRADNÍ ZEDĚ - TYP B1	MĚŘÍTKO: 1 : 50		

AKCE (STAVBA):		
HŘBITOV VALTICE - OBNOVA OHRADNÍCH ZDÍ pozemky parc.č. 2773, k.ú. Valtice (776696)		
OBJEKT:	OZNAČENÍ:	PARÉ Č.
D.1.1 - STAVEBNÍ ČÁST	D.1.3.4	
PŘÍLOHA:	MĚŘÍTKO:	
OHRADNÍ ZEĎ - TYP B2	1 : 50	

OHRADNÍ ZEĎ - TYP C 1 : 50

STÁVAJÍCÍ STAV - POHLED NA VZOROVÉ POLE, SVISLÝ ŘEZ

CELKOVÁ DÉLKA ÚSEKU C: 100,5 m
(VČETNĚ DVOUKŘÍDLÉ KOVANÉ BRÁNY)

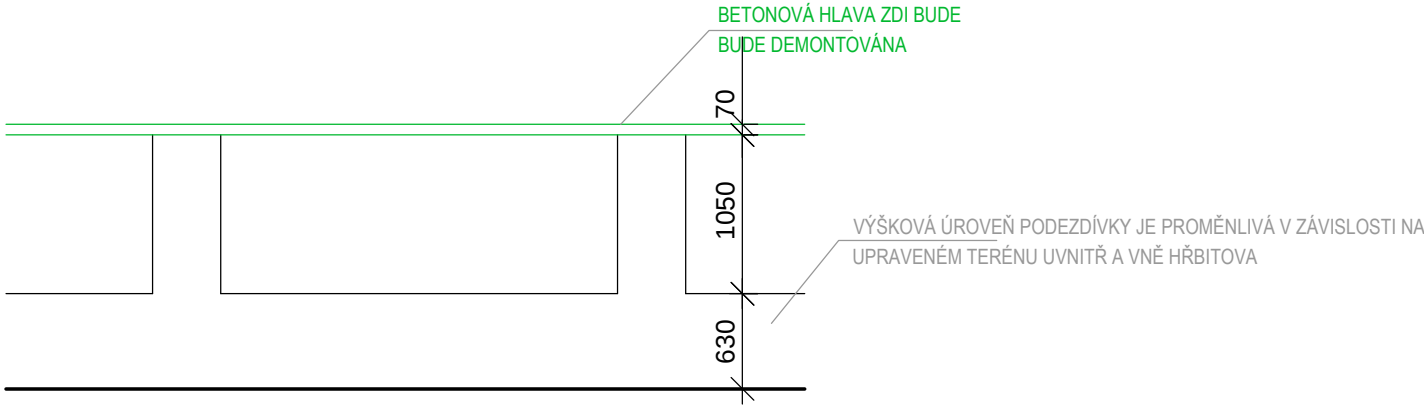

POZNÁMKY:

VEŠKERÉ STAVEBNÍ PRÁCE JE TŘEBA PROVÁDĚT V SOULADU S TECHNOLOGICKÝMI POSTUPY, DLE PLATNÝCH ČSN A V SOULADU S VYDANÝM STAVEBNÍM POVOLENÍM.
V PŘÍPADĚ ZMĚN PŘI PROVÁDĚNÍ OPROTI PROJEKTOVÉ DOKUMENTACI JE TŘEBA PŘIZVAT PROJEKTANTA, KTERÝ URČÍ DALŠÍ POSTUP PRACÍ A V PŘÍPADĚ POTŘEBY PROJEDNÁ ZMĚNU S DOTČENÝMI ORGÁNY.
PROJEKTOVOU DOKUMENTACI JE TŘEBA ČÍST JAKO CELEK - TEXTOVOU, VÝKRESOVOU I DOKLADOVOU ČÁST.

POMNÍKY PODÉL OHRADNÍ ZDI HŘBITOVA BUDOU V PRŮBĚHU PRACÍ PROVIZORNĚ ZAKRÝVÁNY NAPŘ. POMOCÍ GEOTEXTILIE, ABY NEDOŠLO V PRŮBĚHU PRACÍ K JEJICH ZNEČIŠTĚNÍ MALTOU PŘÍPADNĚ MECHANICKÉMU POŠKOZENÍ VLIVEM PROVÁDĚNÍ STAVEBNÍCH PRACÍ.


LOKÁLNÍ TRHLINY V OHRADNÍ ZDI JSOU ZŘEJMĚ RŮZNÉHO CHARAKTERU (RŮZNÉ ZÁKLADOVÉ POMĚRY, PŘIZVEDNUTÍ KONSTRUKCE KOŘENY VZROSTLÝCH STROMŮ, PRACOVNÍ SPÁRY). TRHLINY BUDOU ZBAVENY ZBYTKŮ NESOUDRŽNÉ MALTY VE SPARÁCH A NÁSLEDNĚ VYPLNĚNY CEMENTOVOU MALTOU S OBSAHEM BÍLÉHO CEMENTU, KTERÁ BUDE DŮSLEDNĚ VTLAČENA DO CELÉ HLOUBKY SPÁRY.

NOVÉ OMÍTKY BUDOU PROVEDENY JAKO JEDNOVRSTVÉ ZATOČENÉ DŘEVĚNÝM HLADÍTKEM. PŘI PROVÁDĚNÍ OMÍTEK MUSÍ BÝT DŮSLEDNĚ DODRŽOVÁNA TECHNOLOGICKÁ KÁŽEN (MÍCHÁNÍ, APLIKACE, OŠETŘENÍ, ...) POTÉ BUDE APLIKOVÁN VÁPENNÝ NÁTĚR V ODSTÍNU LOMENÉ BÍLÉ.

BAREVNOST NÁTĚRU BUDE FYZICKY VYVZORKOVÁNA NA PLOŠE MINIMÁLNĚ 500 x 500 mm A NA KONTROLNÍM DNU ZA ÚČASTI ZÁSTUPCŮ ORGÁNŮ PAMÁTKOVÉ PÉČE A PROJEKTANTA ODSOUHLASENA.

HLAVY SLOUPKŮ A KORUNY VÝPLŇOVÝCH ZDÍ BUDOU OŠETŘENY TRANSPARENTNÍM HYDROFOBNÍM NÁTĚREM.



Č.ZMĚNY	DATUM	POPIS	SCHVÁLIL

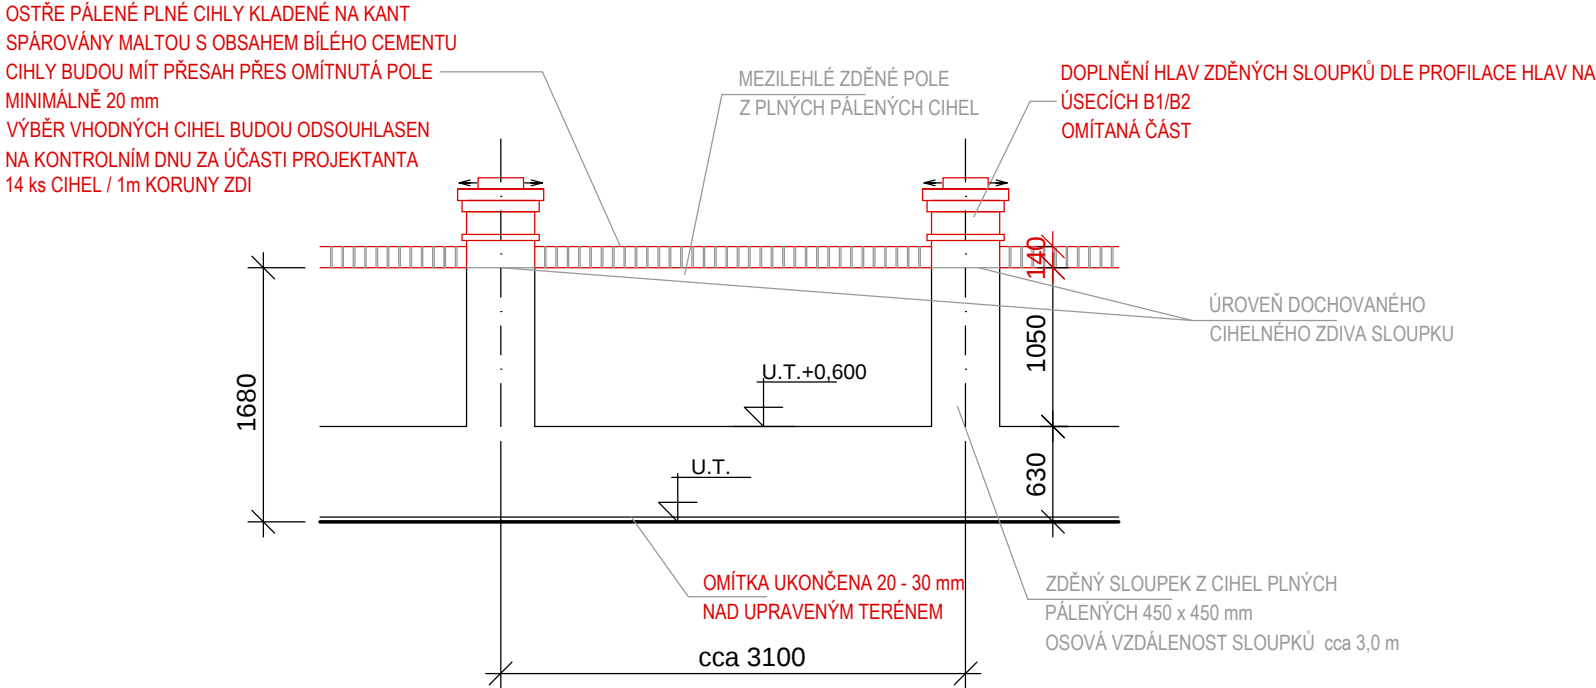

ZPRACOVATEL PROJEKTOVÉ DOKUMENTACE: Lukáš Kružík Polní 4149/6b, 586 01 Jihlava IČ: 762 48 267		AUTORIZAČNÍ RAZÍTKO, PODPIS: 	
ZODP. PROJEKTANT STAVEBNÍ ČÁSTI: Lukáš Kružík, autorizovaný technik pro PS, ČKAIT-1400495 tel.: 724 752 926, lukas.kruzik@zivotpamatkam.cz			
VYPRACOVAL: Lukáš Kružík			
SPOLUPRÁCE : Mgr. Jiří Neubert			
INVESTOR: Město Valtice nám. Svobody 21 691 42 Valtice zastoupené starostou Mgr. Alešem Hofmanem		DATUM:	01 / 2025
		STUPEŇ PD:	DSP / DPS
		FORMÁT:	2 x A4 (420 x 297)
		Č. ZAKÁZKY:	
AKCE (STAVBA): HŘBITOV VALTICE - OBNOVA OHRAVNÍCH ZDÍ pozemky parc.č. 2773, k.ú. Valtice (776696)			
OBJEKT: D.1.1 - STAVEBNÍ ČÁST		OZNAČENÍ: D.1.3.5	PARÉ Č.
PŘÍLOHA: OHRAVNÍ ZEĎ - TYP C		MĚŘÍTKO: 1 : 50	

OHRADNÍ ZEĎ - TYP A1, A2 1 : 10

HLAVA ZDĚNÉHO SLOUPKU S KRYTINOU

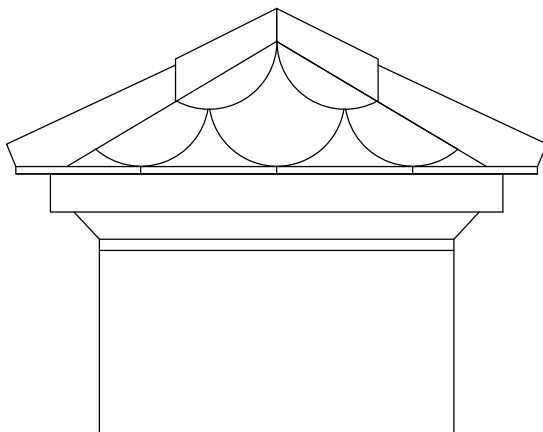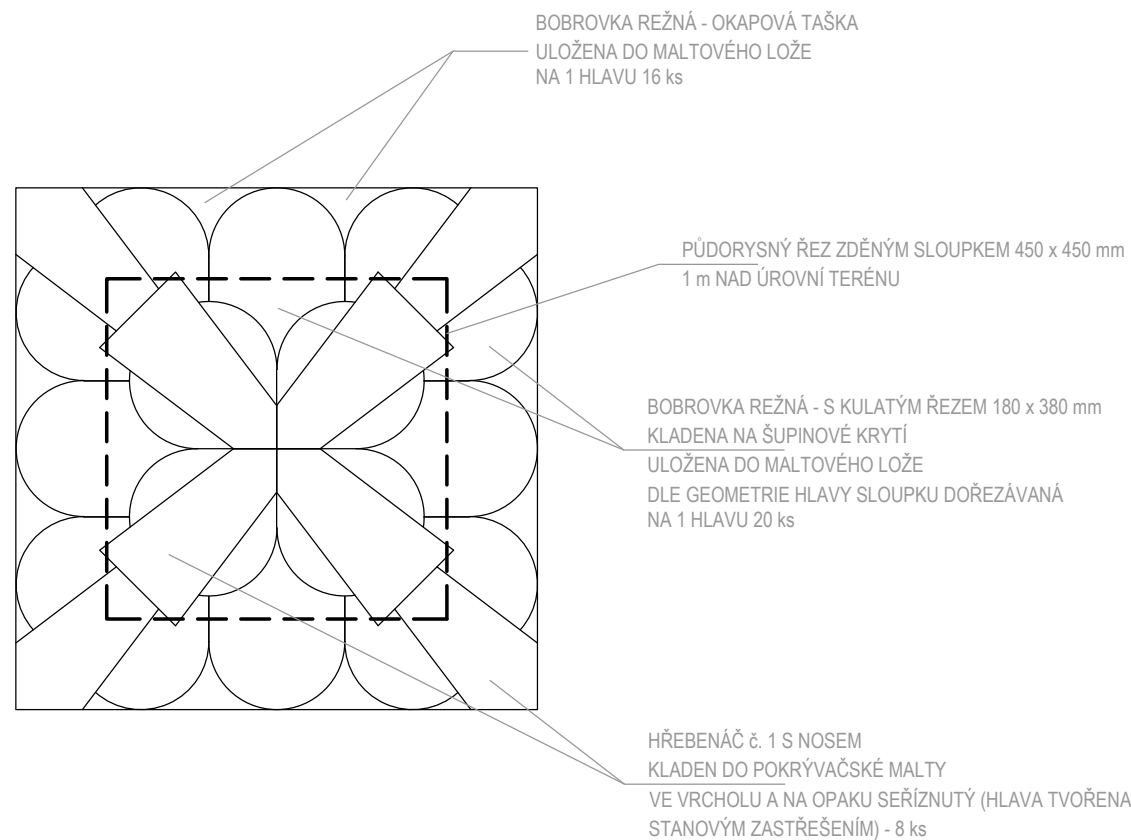

Č.ZMĚNY	DATUM	POPIS	SCHVÁLIL

ZPRACOVATEL PROJEKTOVÉ DOKUMENTACE: Lukáš Kružík Polní 4149/6b, 586 01 Jihlava IČ: 762 48 267		AUTORIZAČNÍ RAZÍTKO, PODPIS: 	
ZODP. PROJEKTANT STAVEBNÍ ČÁSTI: Lukáš Kružík, autorizovaný technik pro PS, ČKAIT-1400495 tel.: 724 752 926, lukas.kruzik@zivotpamatkam.cz			
VYPRACOVAL: Lukáš Kružík			
SPOLUPRÁCE : Mgr. Jiří Neubert			
INVESTOR: Město Valtice nám. Svobody 21 691 42 Valtice zastoupené starostou Mgr. Alešem Hofmanem		DATUM:	01 / 2025
		STUPEŇ PD:	DSP / DPS
		FORMÁT:	2 x A4 (420 x 297)
		Č. ZAKÁZKY:	
AKCE (STAVBA): HŘBITOV VALTICE - OBNOVA OHRADNÍCH ZDÍ pozemky parc.č. 2773, k.ú. Valtice (776696)			
OBJEKT: D.1.1 - STAVEBNÍ ČÁST		OZNAČENÍ: D.1.3.6	PARÉ Č.
PŘÍLOHA: OHRADNÍ ZEĎ - TYP A1, A2		MĚŘÍTKO: 1 : 10	

VIZUÁLNÍ KONTROLOU NEBYLO PROJEKTANTEM OBJEVENY ZBYTKY STARŠÍCH POVRCHOVÝCH ÚPRAV.

- PROVEDE SE KONTROLA CELISTVOSTI, FUNKČNOSTI A UKOTVENÍ
- OPRAVA BUDE PROVEDENA NA MÍSTĚ
- KONTROLA KOVÁNÍ S PŘÍPADNOU OPRAVOU ČI VÝMĚNOU, PROVEDENÍ DLE DOCHOVANÉ PŘEDLOH
- REZ BUDE PEČLIVĚ ODSTRANĚN TRYSKÁNÍM POMOCÍ SKLENĚNÝCH KULÍČEK TAK, ABY BROUŠENÍM NEDOŠLO K TVAROVÉ DEFORMACI DOCHOVANÝCH PRVKŮ
- POVRCHOVÁ ÚPRAVA – 1x FEROKON
2x OXID OLOVNATO–OLOVIČITÝ VE FERMEŽI
2x GRAFIT VE FERMEŽI
- VEŠKERÉ POHYBLIVÉ ČÁSTI BUDOU NAMAŽÁNY SILIKONOVÝM OLEJEM A DO ZÁVĚSŮ KŘÍDEL BUDE VTLAČENA VAZELÍNA, KTERÁ ZAJIŠŤUJE SNAŽŠÍ CHOD PANTU



ZPRACOVATEL PROJEKTOVÉ DOKUMENTACE: Lukáš Kružík Polní 4149/6b, 586 01Jihlava IČ: 762 48 267		AUTORIZAČNÍ RAZÍTKO, PODPIS: 	
ZODP. PROJEKTANT STAVEBNÍ ČÁSTI: Lukáš Kružík, autorizovaný technik pro PS, ČKAIT-1400495 tel.: 724 752 926, lukas.kruzik@zivotpamatkam.cz			
VYPRACOVAL: Lukáš Kružík			
SPOLUPRÁCE : Mgr. Jiří Neubert			
INVESTOR: Město Valtice nám. Svobody 21 691 42 Valtice zastoupené starostou Mgr. Alešem Hofmanem		DATUM:	01 / 2025
		STUPEŇ PD:	DSP / DPS
		FORMÁT:	
		Č. ZAKÁZKY:	
AKCE (STAVBA): HŘBITOV VALTICE - OBNOVA OHRADNÍCH ZDÍ pozemky parc.č. 2773, k.ú. Valtice (776696)			
OBJEKT:	D.1.1 - STAVEBNÍ ČÁST	OZNAČENÍ:	PARÉ Č.
PŘÍLOHA:	REPASE KOVOVÉ DVOUKŘÍDLÉ BRÁNY	MĚŘÍTKO:	

ZPRACOVATEL PROJEKTOVÉ DOKUMENTACE: Lukáš Kružík Polní 4149/6b, 586 01 Jihlava IČ: 762 48 267		AUTORIZAČNÍ RAZÍTKO, PODPIS: 	
ZODP. PROJEKTANT STAVEBNÍ ČÁSTI: Lukáš Kružík, autorizovaný technik pro PS, ČKAIT-1400495 tel.: 724 752 926, lukas.kruzik@zivotpamatkam.cz			
VYPRACOVAL: Lukáš Kružík			
SPOLUPRÁCE : Mgr. Jiří Neubert			
INVESTOR: Město Valtice nám. Svobody 21 691 42 Valtice zastoupené starostou Mgr. Alešem Hofmanem		DATUM:	01 / 2025
		STUPEŇ PD:	DSP / DPS
		FORMÁT:	
		Č. ZAKÁZKY:	
AKCE (STAVBA): HŘBITOV VALTICE - OBNOVA OHRADNÍCH ZDÍ pozemky parc.č. 2773, k.ú. Valtice (776696)			
OBJEKT:	D.1.1 - STAVEBNÍ ČÁST	OZNAČENÍ: D.1.3.8	PARÉ Č.
PŘÍLOHA:	FOTODOKUMENTACE S POPISEM	MĚŘÍTKO:	



Foto č. 1 – pohled na vnější stranu severní části oplocení na severozápadní straně hřbitova



Foto č. 2 – pohled na vnější stranu jižní části oplocení na severozápadní straně hřbitova



Foto č. 3 – pohled vnitřní kout v severním rohu hřbitova



Foto č. 4 – pohled na vnitřní stranu severní části severozápadní zdi



Foto č. 5 – pohled na vnitřní stranu severní části severozápadní zdi



Foto č. 6 – vnější pohled na jižní severozápadní zdi



Foto č. 7 – pohled na vnější západní roh hřbitova



Foto č. 8 – pohled vnitřní kout v západním rohu hřbitova



Foto č. 9 – pohled vnitřní kout v západním rohu hřbitova



Foto č. 10 – pohled na vnitřní stranu střední části jihozápadní zdi



Foto č. 11 – pohled na vnitřní stranu jižní části jihozápadní zdi



Foto č. 12 – pohled na vnitřní stranu jižní části jihozápadní zdi



Foto č. 13 – pohled vnitřní kout v jižním rohu hřbitova



Foto č. 14 – vnitřní strana jihovýchodní zdi – patrná pracovní spára mezi původní a mladší částí zdi



Foto č. 15 – dvoukřídlá kovová brána ve středu jihovýchodní zdi



Foto č. 16 – trhliny na vnitřní straně jihovýchodní zdi v její severní části



Foto č. 17 – pohled na vnitřní stěnu B1 ve východní části – patrná stopa po dřívější diagonálně orientované zdi (otisk v terénu a šmorce na ohradní zdi – v rámci obnovy nebudou osekány, ale pouze přemítány)



Foto č. 18 – pohled na vnitřní stranu severovýchodní stěny v její východní části



Foto č. 19 – pohled na vnitřní stranu části severovýchodní stěny (B1)



Foto č. 20 – posunutá hlava sloupku na zdi typu B1 – v rámci obnovy bude vrácena na původní místo



Foto č. 21 – pohled na vnější stranu severovýchodní zdi od severního rohu



Foto č. 22 – pohled na vnější stranu severovýchodní zdi – střední část



Foto č. 23 – pohled na korunu výplňové zdi mezi sloupky u stěny B1