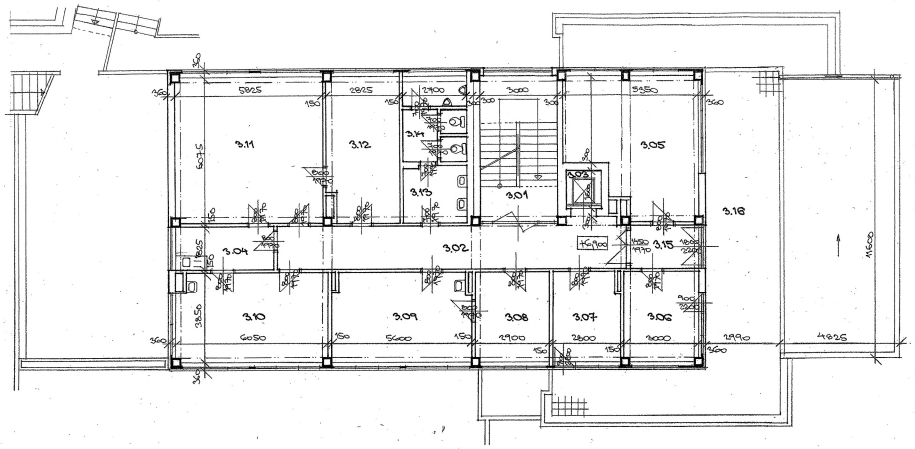

LEGENDA MÍSTNOSTÍ:

Č.M.	ÚČEL MÍSTNOSTI	POZNÁMKA
3.01	SCHODIŠTĚ	
3.02	CHODBA	
3.03	VÝTAH OTIS – E – LINE	
3.04	KUCHYŇKA	
3.05	KANCELÁŘ	
3.06	KANCELÁŘ	
3.07	KANCELÁŘ	
3.08	KANCELÁŘ	
3.09	KANCELÁŘ	
3.10	KANCELÁŘ	
3.11	ŘEDITEL	
3.12	SEKRETÁŘKA	
3.13	UMÝVÁRNA MUŽI	
3.14	WC MUŽI	
3.15	ŠKVHEŘ	
3.16	TERASA	

ZODPOVĚDNÝ PROJEKTANT: ING. ARCH. ZDENĚK ŠTEPÁNEK, ČKAIT - 0500 1010 ING. ARCH. JAN ŠTEPÁNEK, ČKAIT - 0500 1011 ING. ARCH. MARTIN ŠTEPÁNEK, ČKAIT - 0500 1012 ING. ARCH. MICHAL ŠTEPÁNEK, ČKAIT - 0500 1013	HLAVNÍ INŽENÝR: Ing.arch. Zdeněk Štepánek	VYPRACOVAL: Ivana Šiková	
		KREslil:	
		SPOLUPRACOVAL: Josef Lehem	
		Stefan Bure	
		KONTROLOVAL: Jiří Mrl Dr.Praha	
STAVEBNÍ ÚPRAVY ZDRAVOTNÍ POJIŠŤOVNA MINISTERSTVA VNITRA ČR ÚSTÍ NAD LABEM, ŠTEFÁNIKOVA 16		STUPEŇ:	
		DATUM:	
		DATUM:	29.09.2006
NÁZEV: PŮDORYS 3. NADZEMNÍHO PODLAŽÍ		MĚŘÍTKO: 1:100	PŘÍLOHA: 4