Vodovodní přivaděč DN 150
1 : 500/100

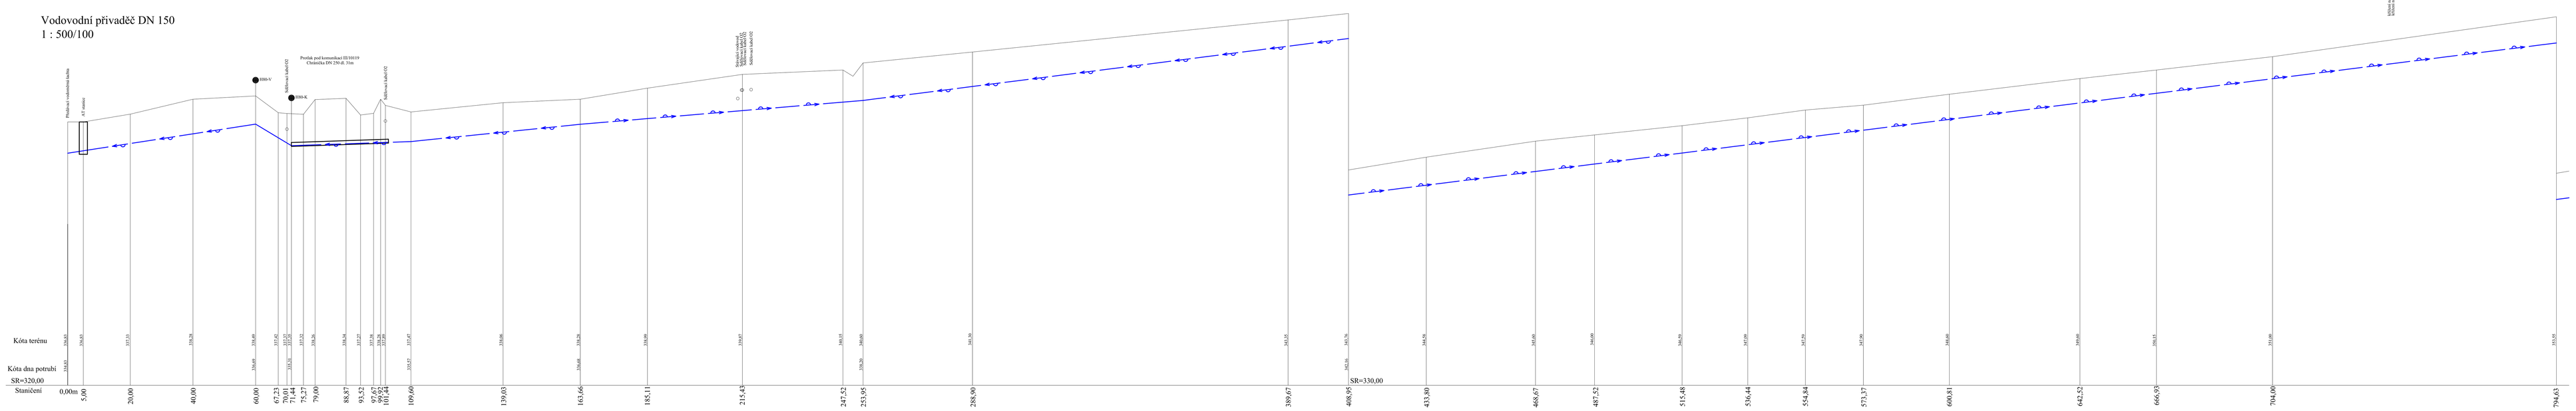

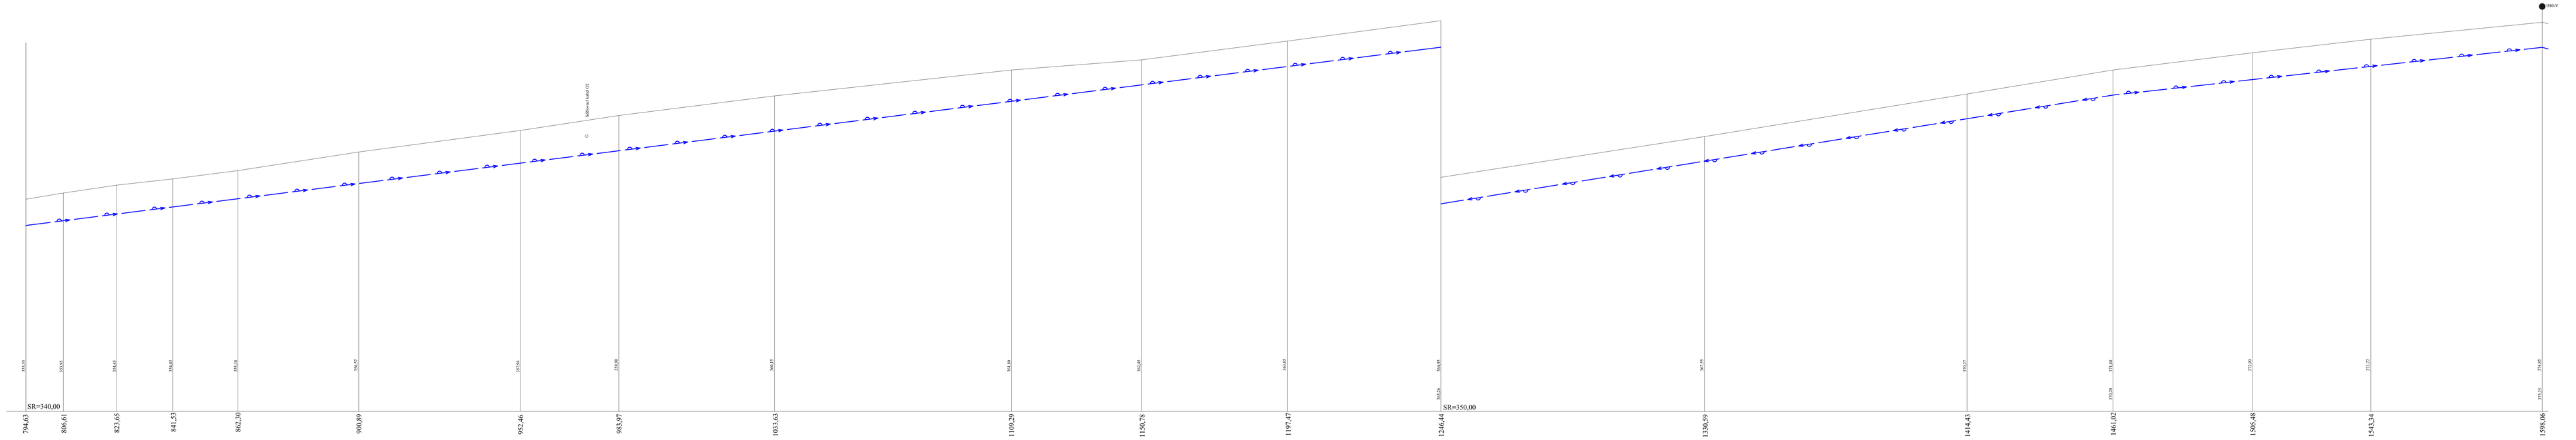

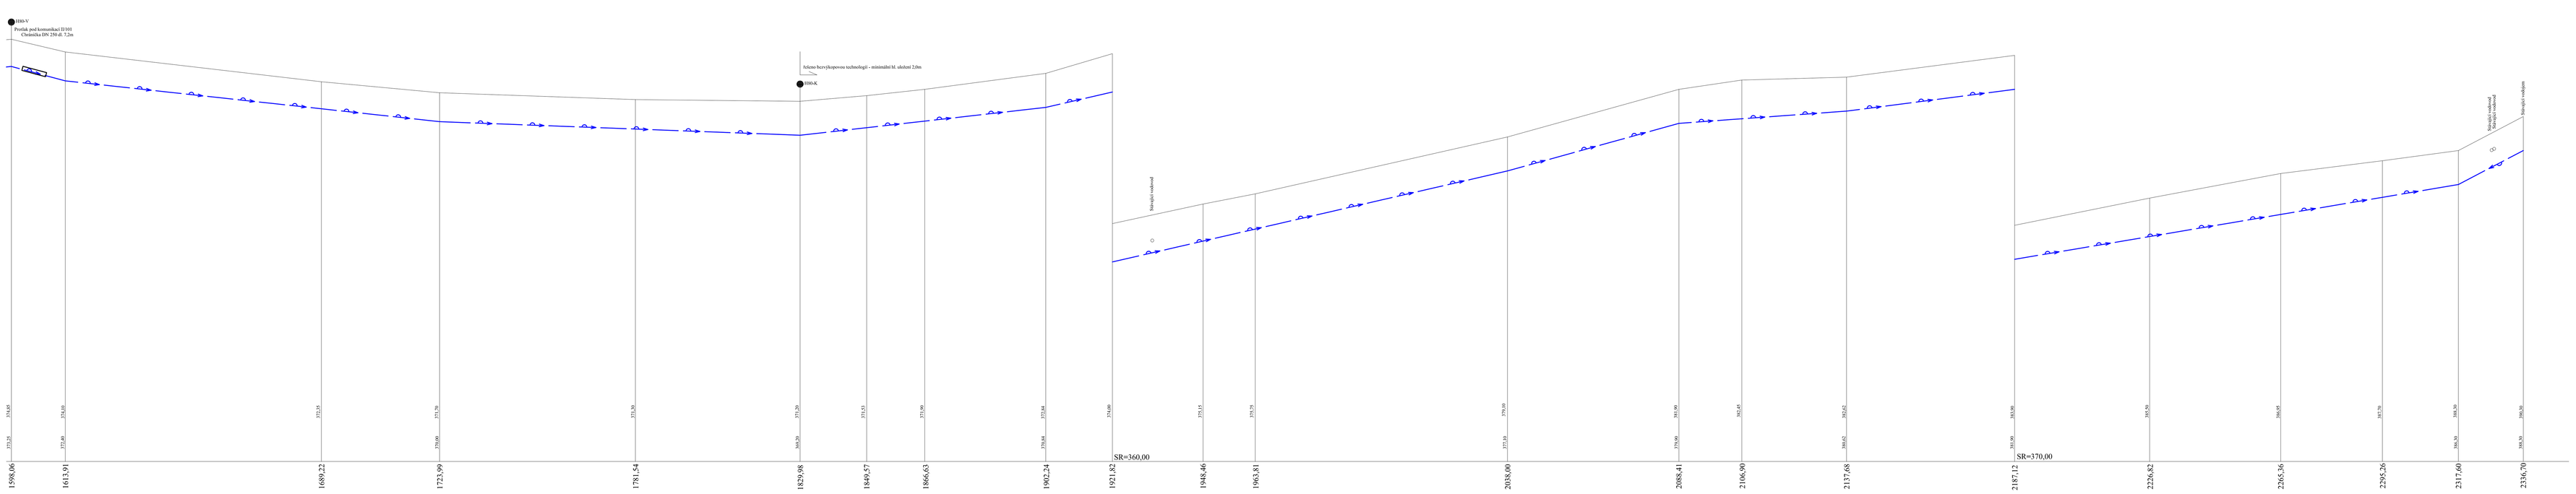

Profuse PE 100 DN 150 s ochranným pláštěm z PP

Soukromá MAVO, inženýrská a projektová kancelář
Sídlo firmy: Kostelní 27, 779 00 Olomouc

Vypracoval	Marek Jurek	Kontrol	Petr Jurek	Jednotlivé	Ing. Petr Jurek
Datum	01/2012	Měřítko	1:500/100	Číslo zakázky	2-2-1
Stupeň	DUR	Číslo výkresu		Číslo přílohy	
Stavba	Obec Třebotov, Klášter čís. 229/ 29				
Stavební objekt					
Část					
Název	VODOVODNÍ PŘIVADĚČ RADOTÍN - TŘEBOTOV				
Text	Podélný řez přivaděčem				