


PŘÍČNÝ ŘEZ V MÍSTĚ STARTOVACÍ JÁMY

KOMUNIKACE č.II/101

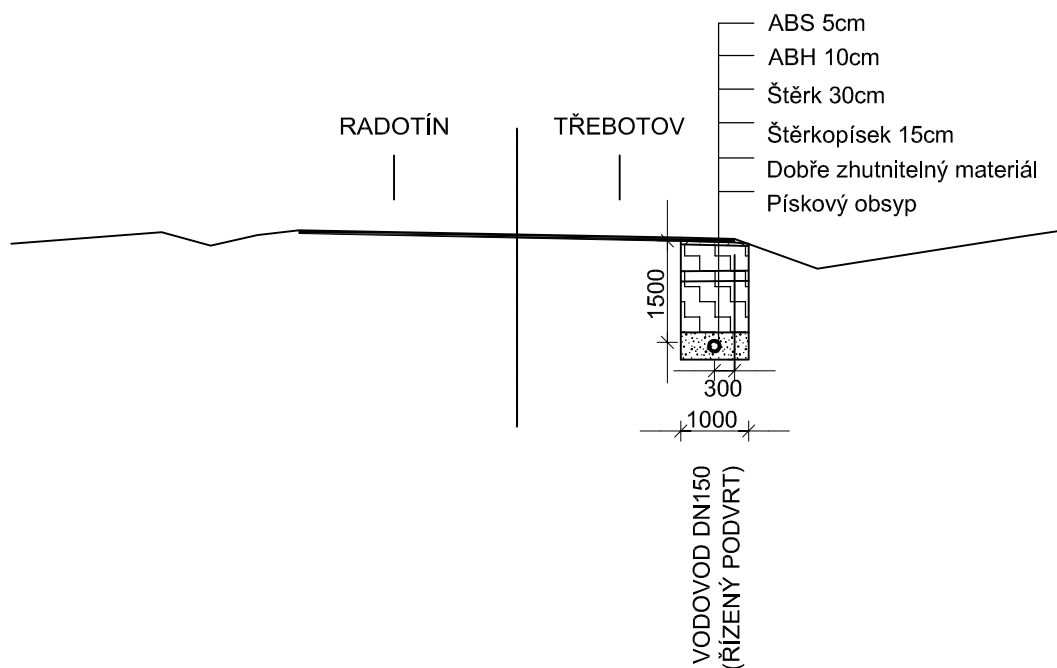

Sdružení MAYO, inženýrská a projektová kancelář Praha 5, Xaveriova 27					
Vypracoval Ing. Michal Jodl		Kreslil Pavel Jodl		Zodpovědný projektant Ing. Jiří Jodl	HIP Ing. Jiří Jodl
Obecní úřad OÚ TŘEBOTOV		Kraj Středočeský			Datum 01/2012
Investor Obec Třebotov, Klidná 69, 252 26				Stupeň DpSP	
Zakázka VODOVODNÍ PŘIVADĚČ RADOTÍN - TŘEBOTOV				Číslo zakázky	
				Počet formátů	
				Měřítko 1:100	
Obsah PŘÍČNÝ ŘEZ V MÍSTĚ STARTOVACÍ JÁMY				Číslo přílohy F2.4	Číslo kopie