


PŘEDÁVACÍ ŠACHTA - KLADEČSKÉ SCHEMA

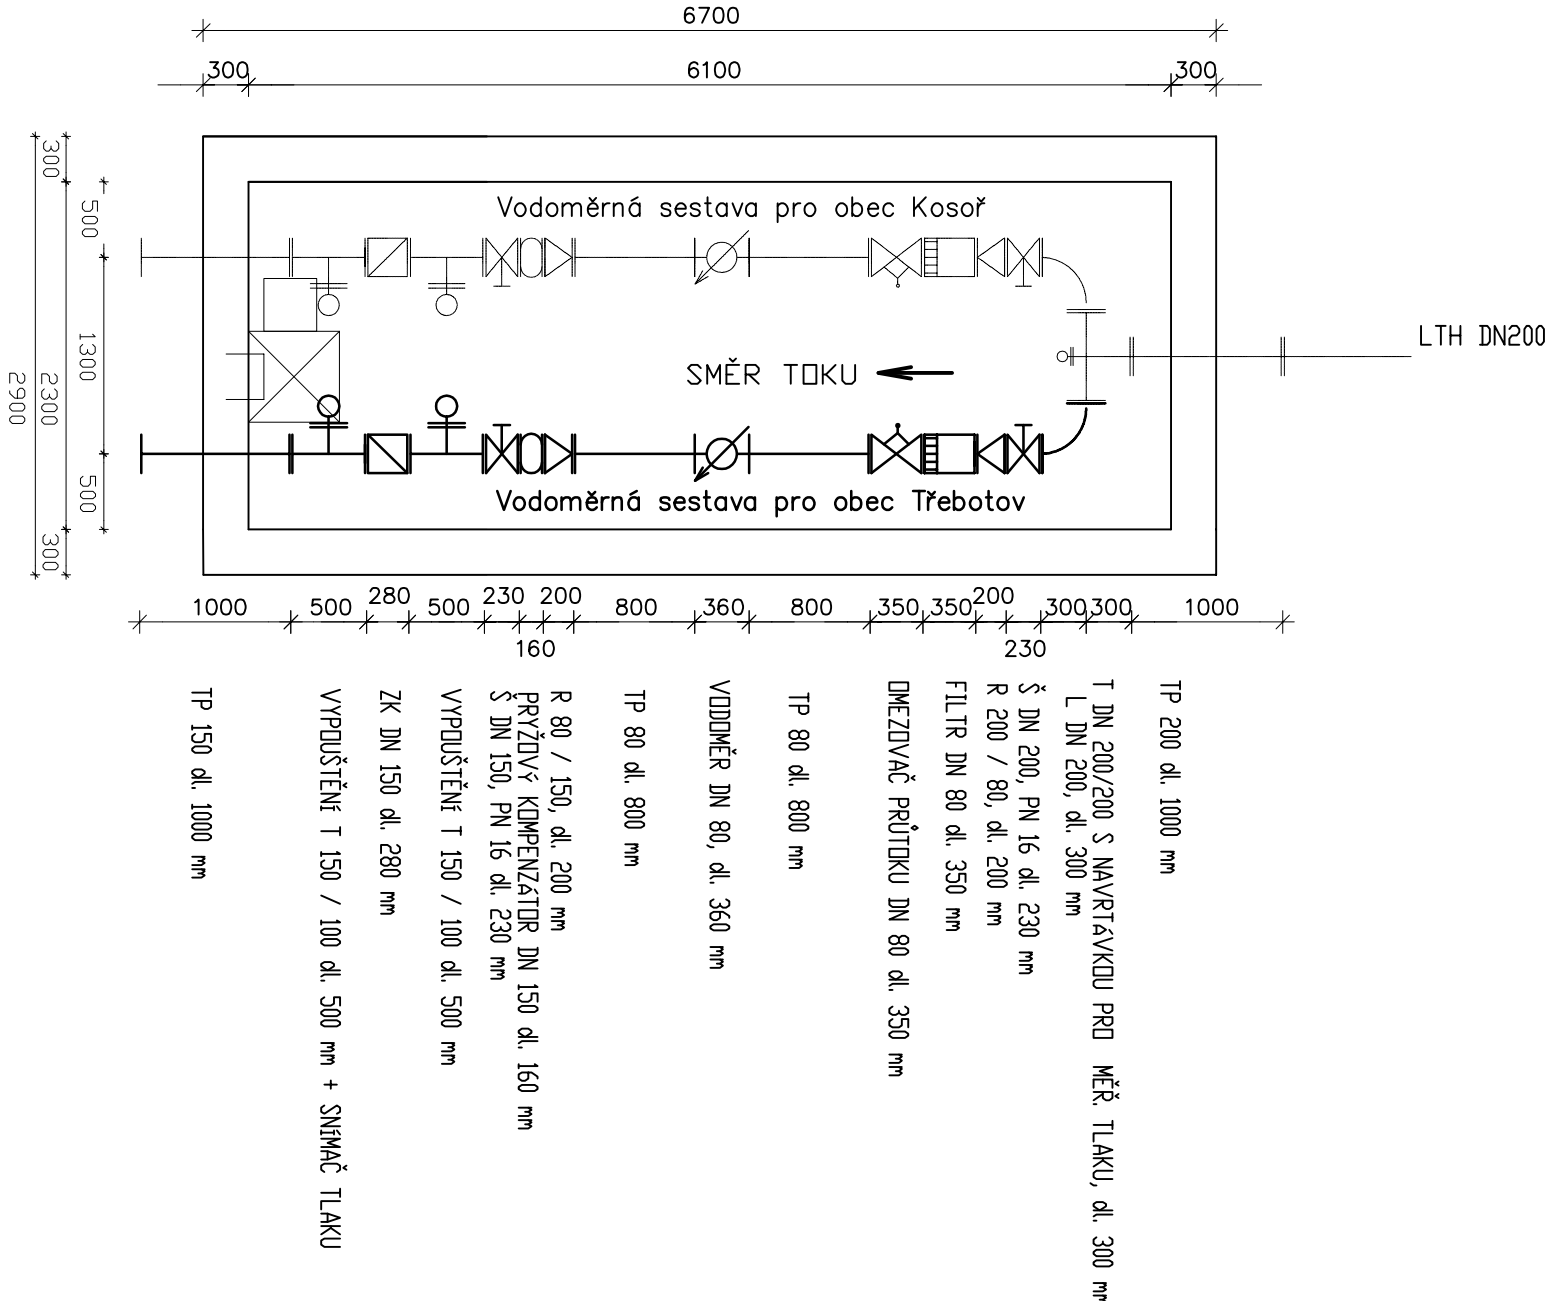

ŘEZ A – A’
M 1:25

