



POHLED VÝCHODNÍ
M 1:100



POHLED ZÁPADNÍ
M 1:100

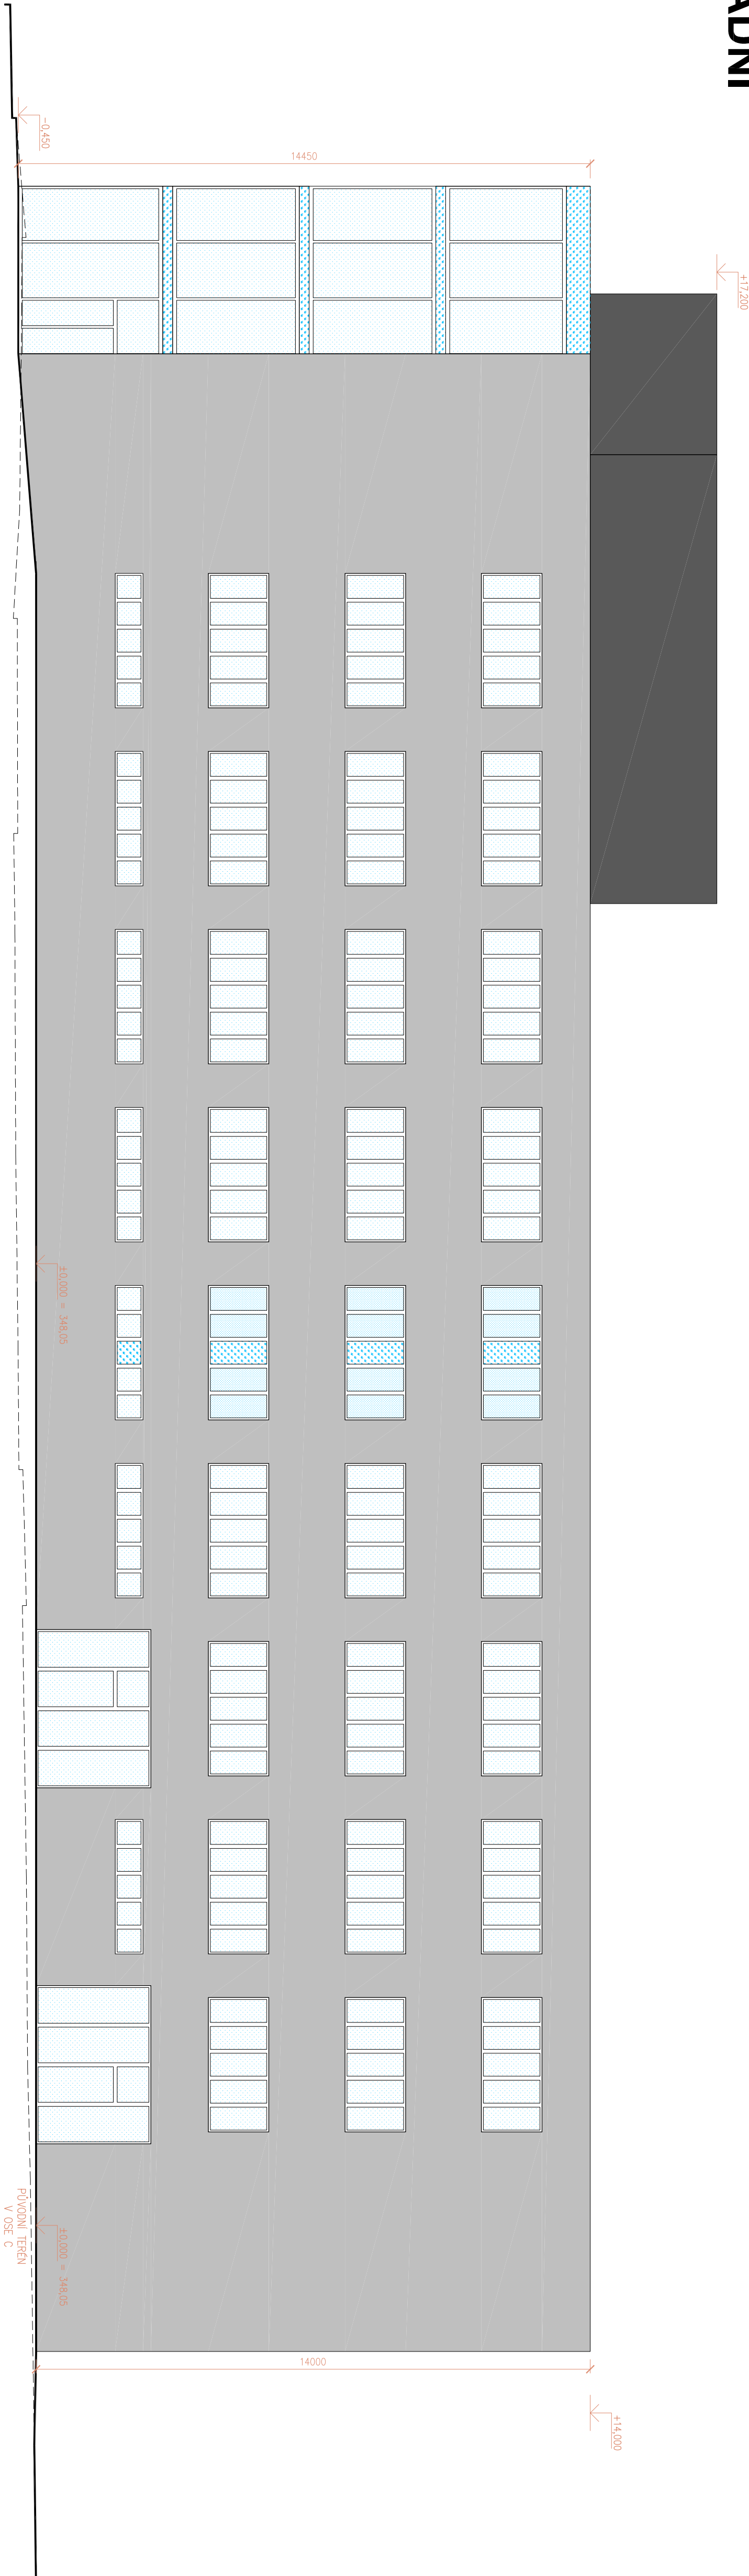

POHLED SEVERNÍ
M 1:100

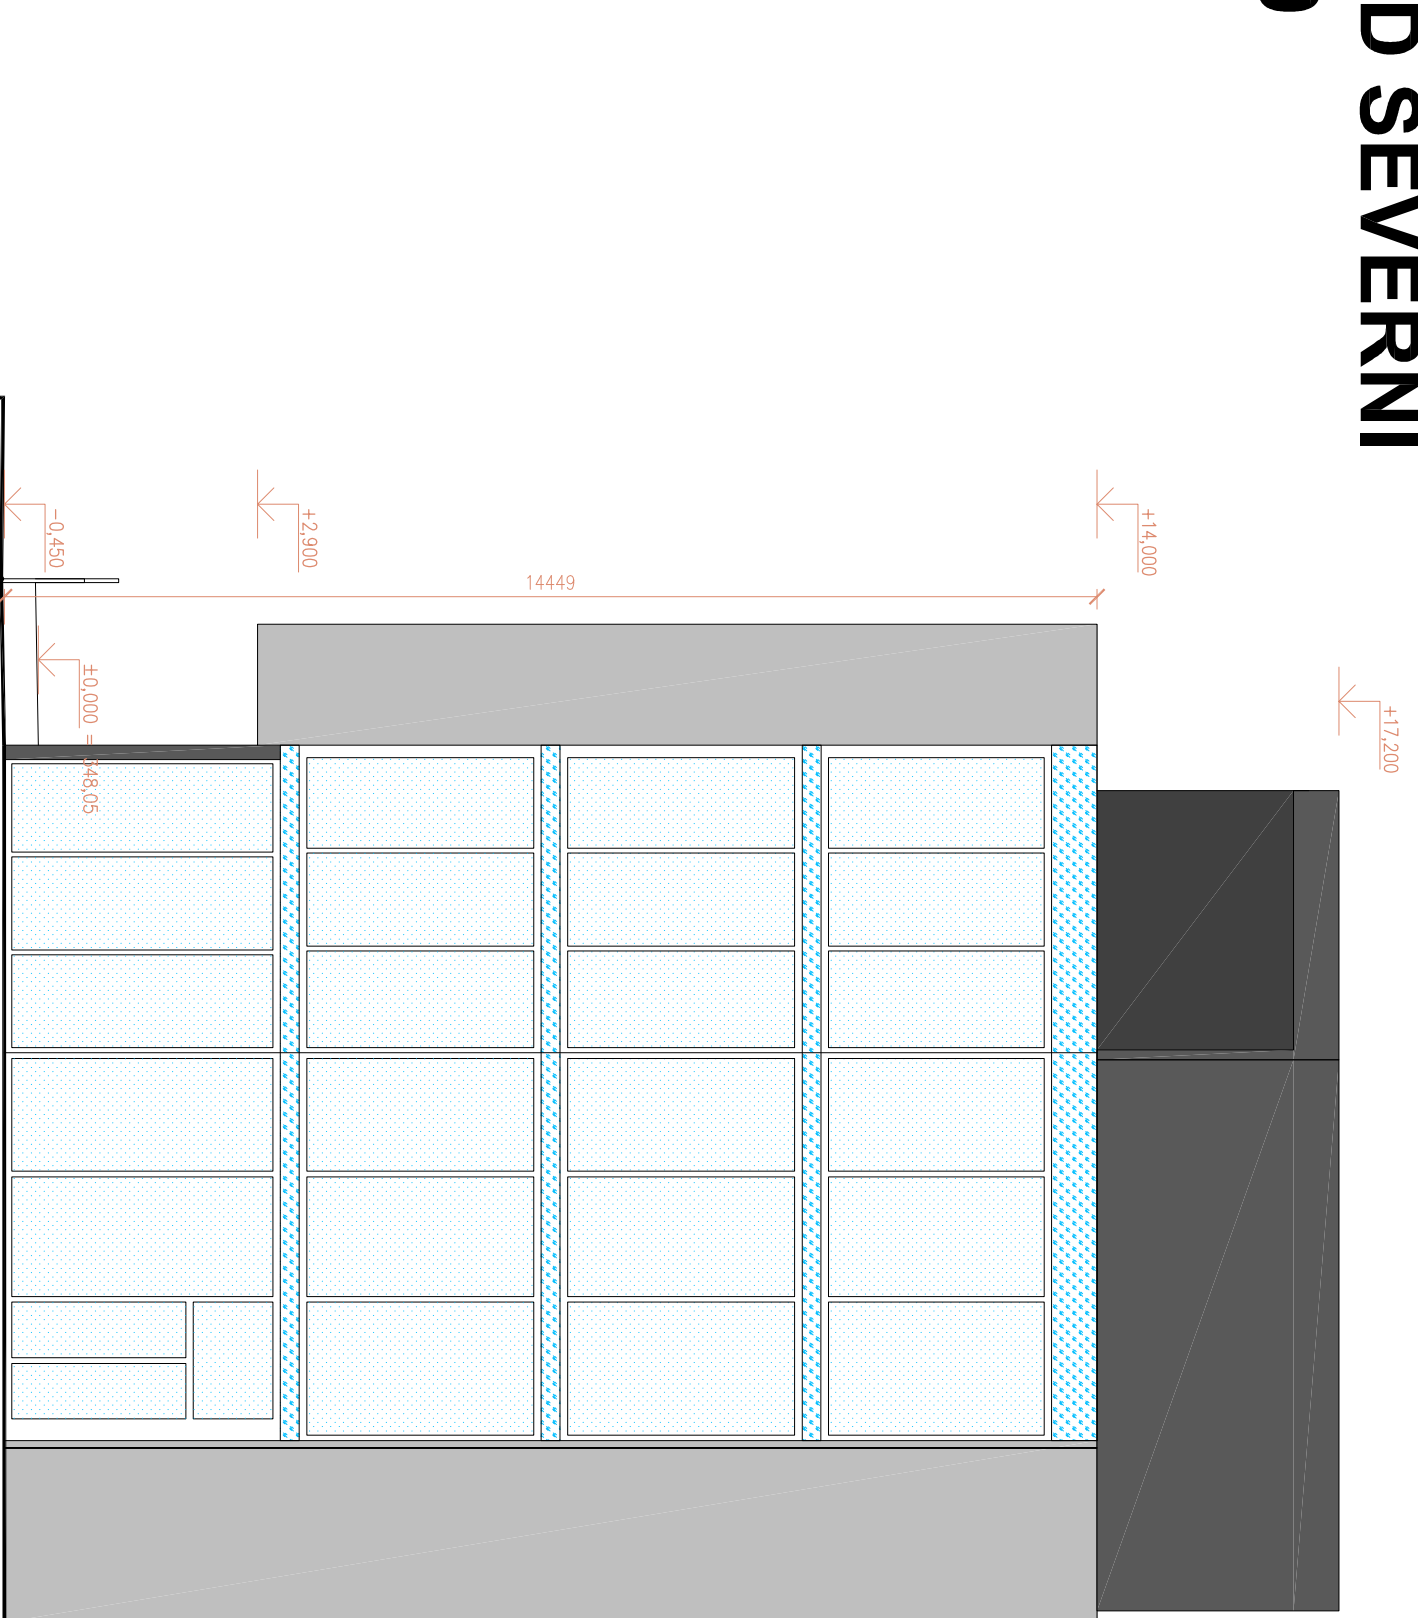

POHLED JIŽNÍ
M 1:100

