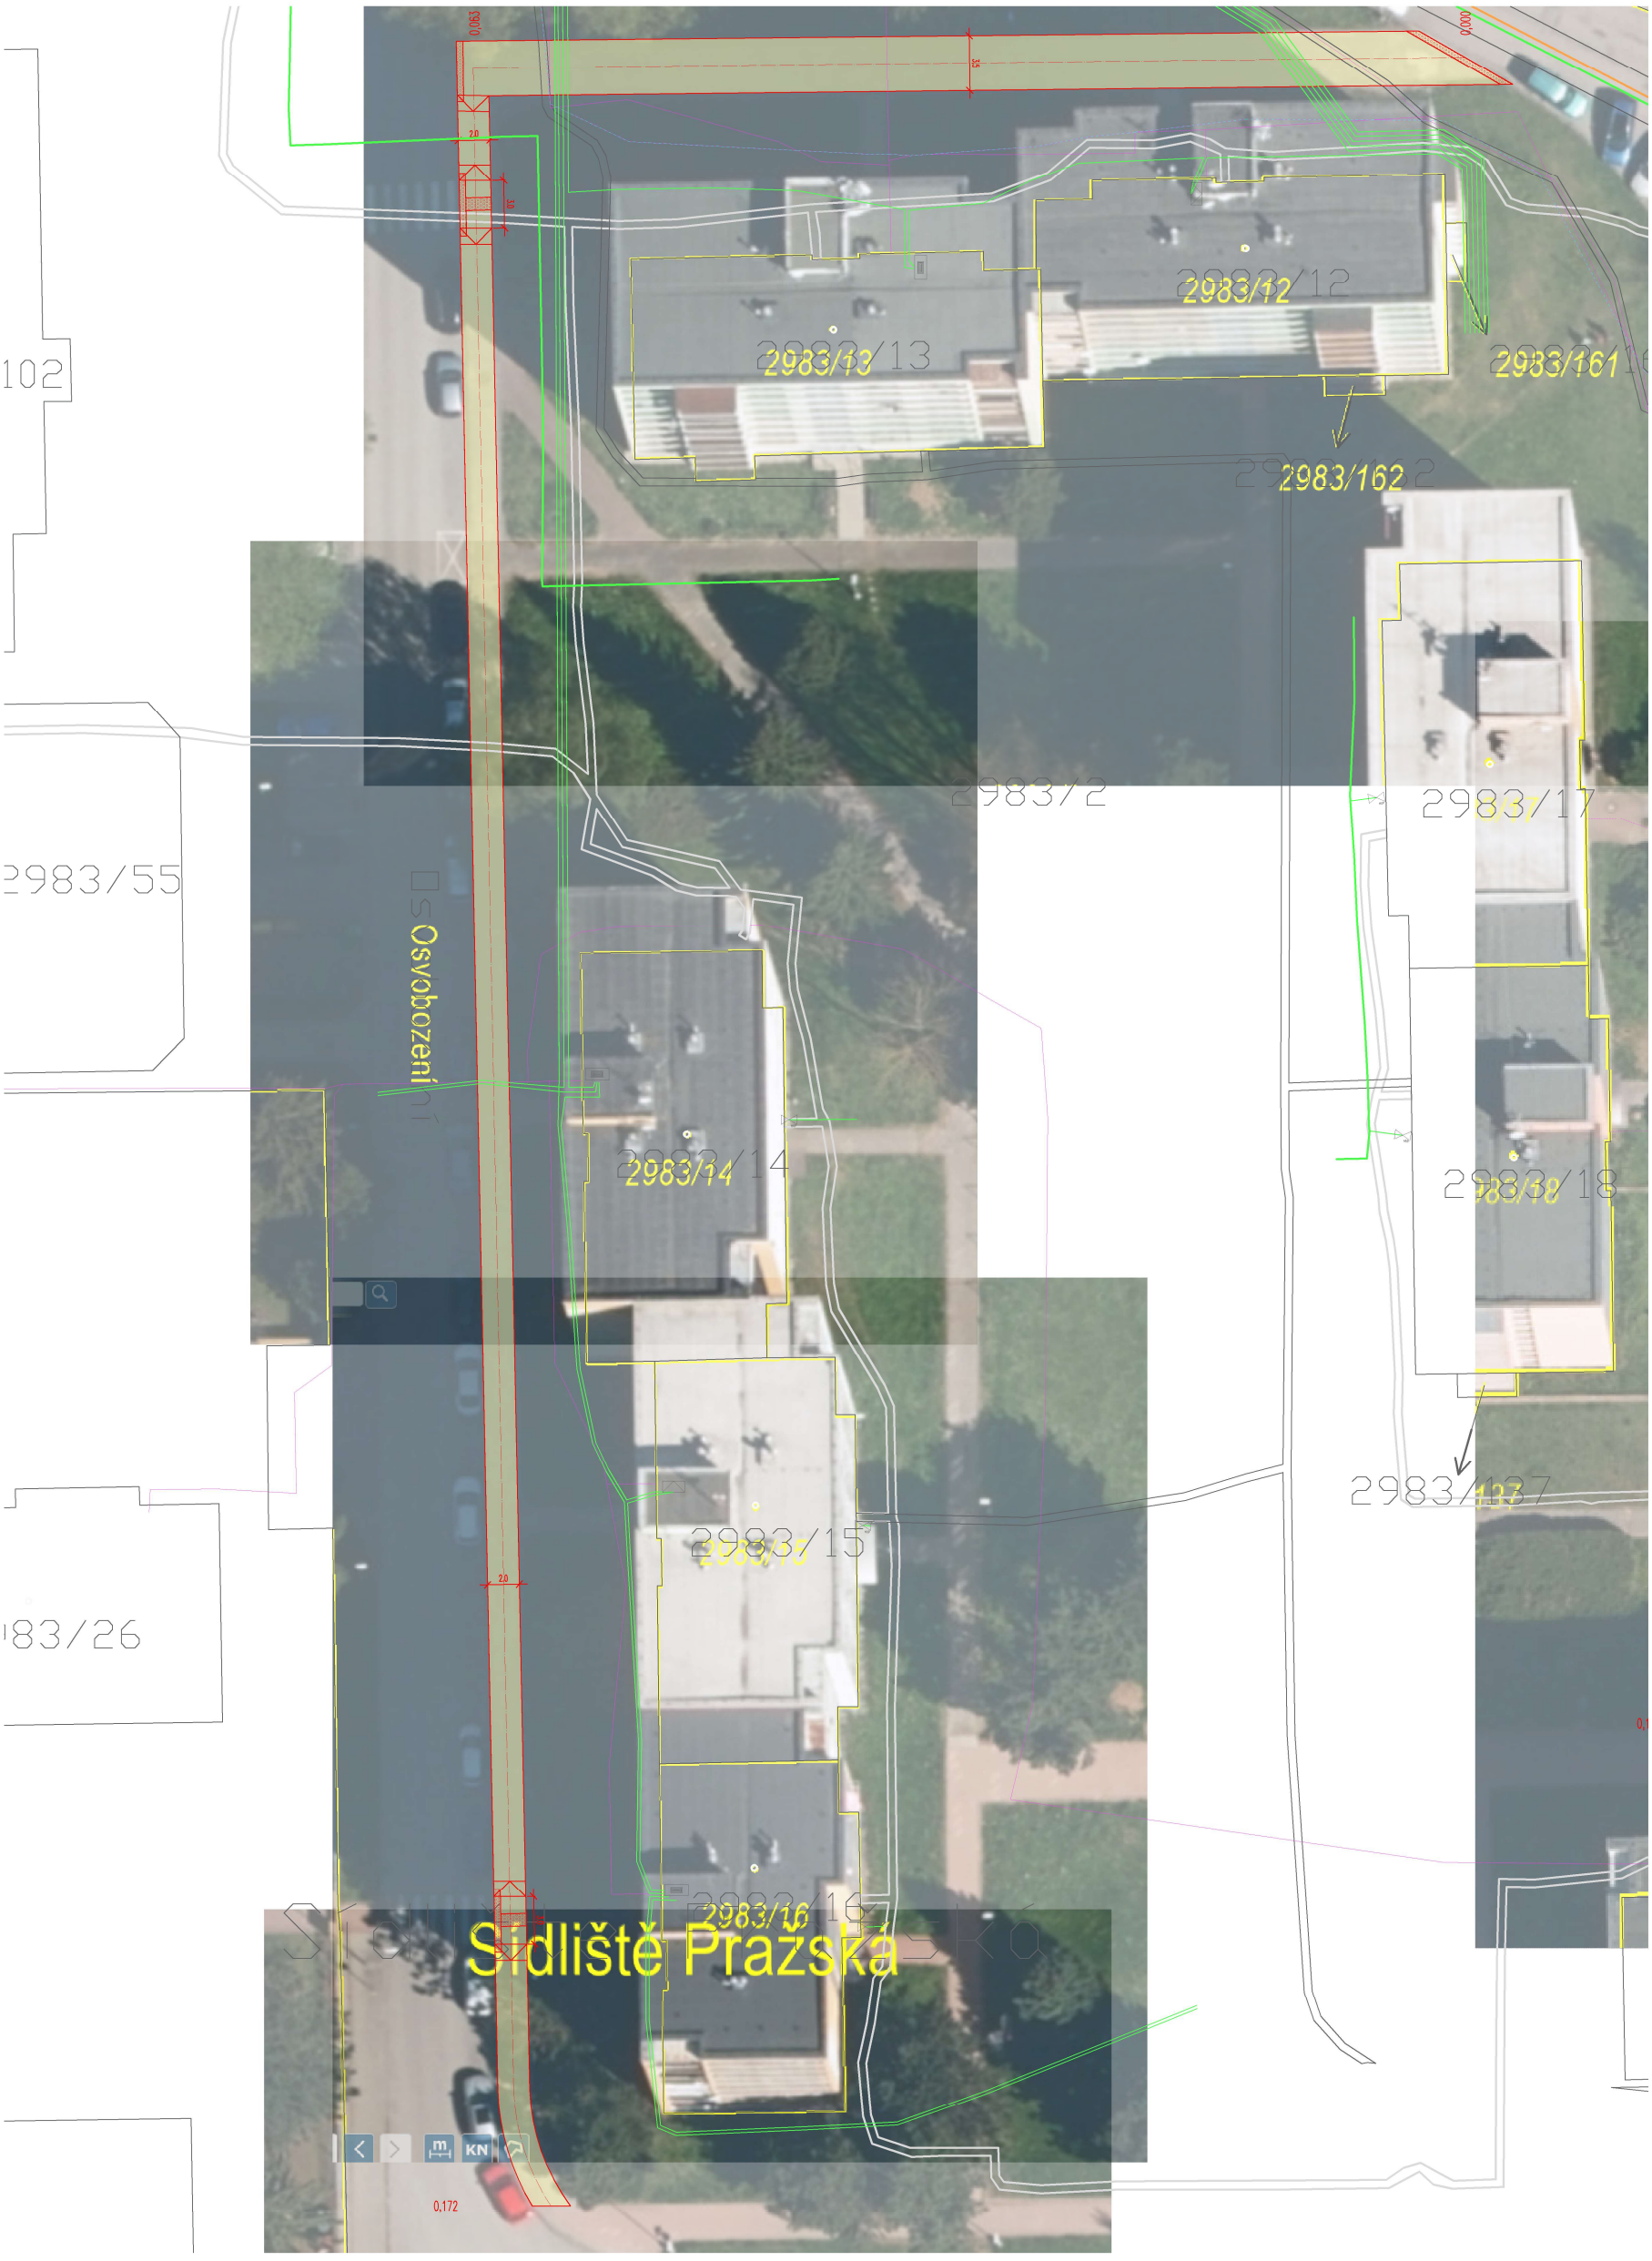

LEGENDA :

CHODNÍK
ZÁMKOVÁ DLAŽBA ČERVENÁ

SLEPECKÉ PRVKY
ZÁMKOVÁ DLAŽBA SLEPECKÁ ŠEDÁ

LEGENDA INŽENÝRSKÝCH SÍTÍ

STÁVAJÍCÍ INŽENÝRSKÉ SÍTĚ

TELEKOMUNIKAČNÍ VEDENÍ (CETIN)
ZEMNÍ VEDENÍ NN (E.ON)
ZEMNÍ VEDENÍ PLYN (E.ON)

Odpovědná osoba	Vypracoval	Kontroloval	[redacted]		
[redacted]	[redacted]	[redacted]			
Investor	TECHNICKÉ SLUŽBY PELHŘIMOV		Č. zak.		Č. soup.
Obec	PELHŘIMOV		Datum	3/2025	
Stavba	OPRAVA CHODNÍKŮ PELHŘIMOV CHODNÍK OSVOBOZENÍ		Formát	2xA4	
			Měřítko		
			Stupeň PD	DPS	
Příloha	SITUACE		Číslo přílohy	D2	