


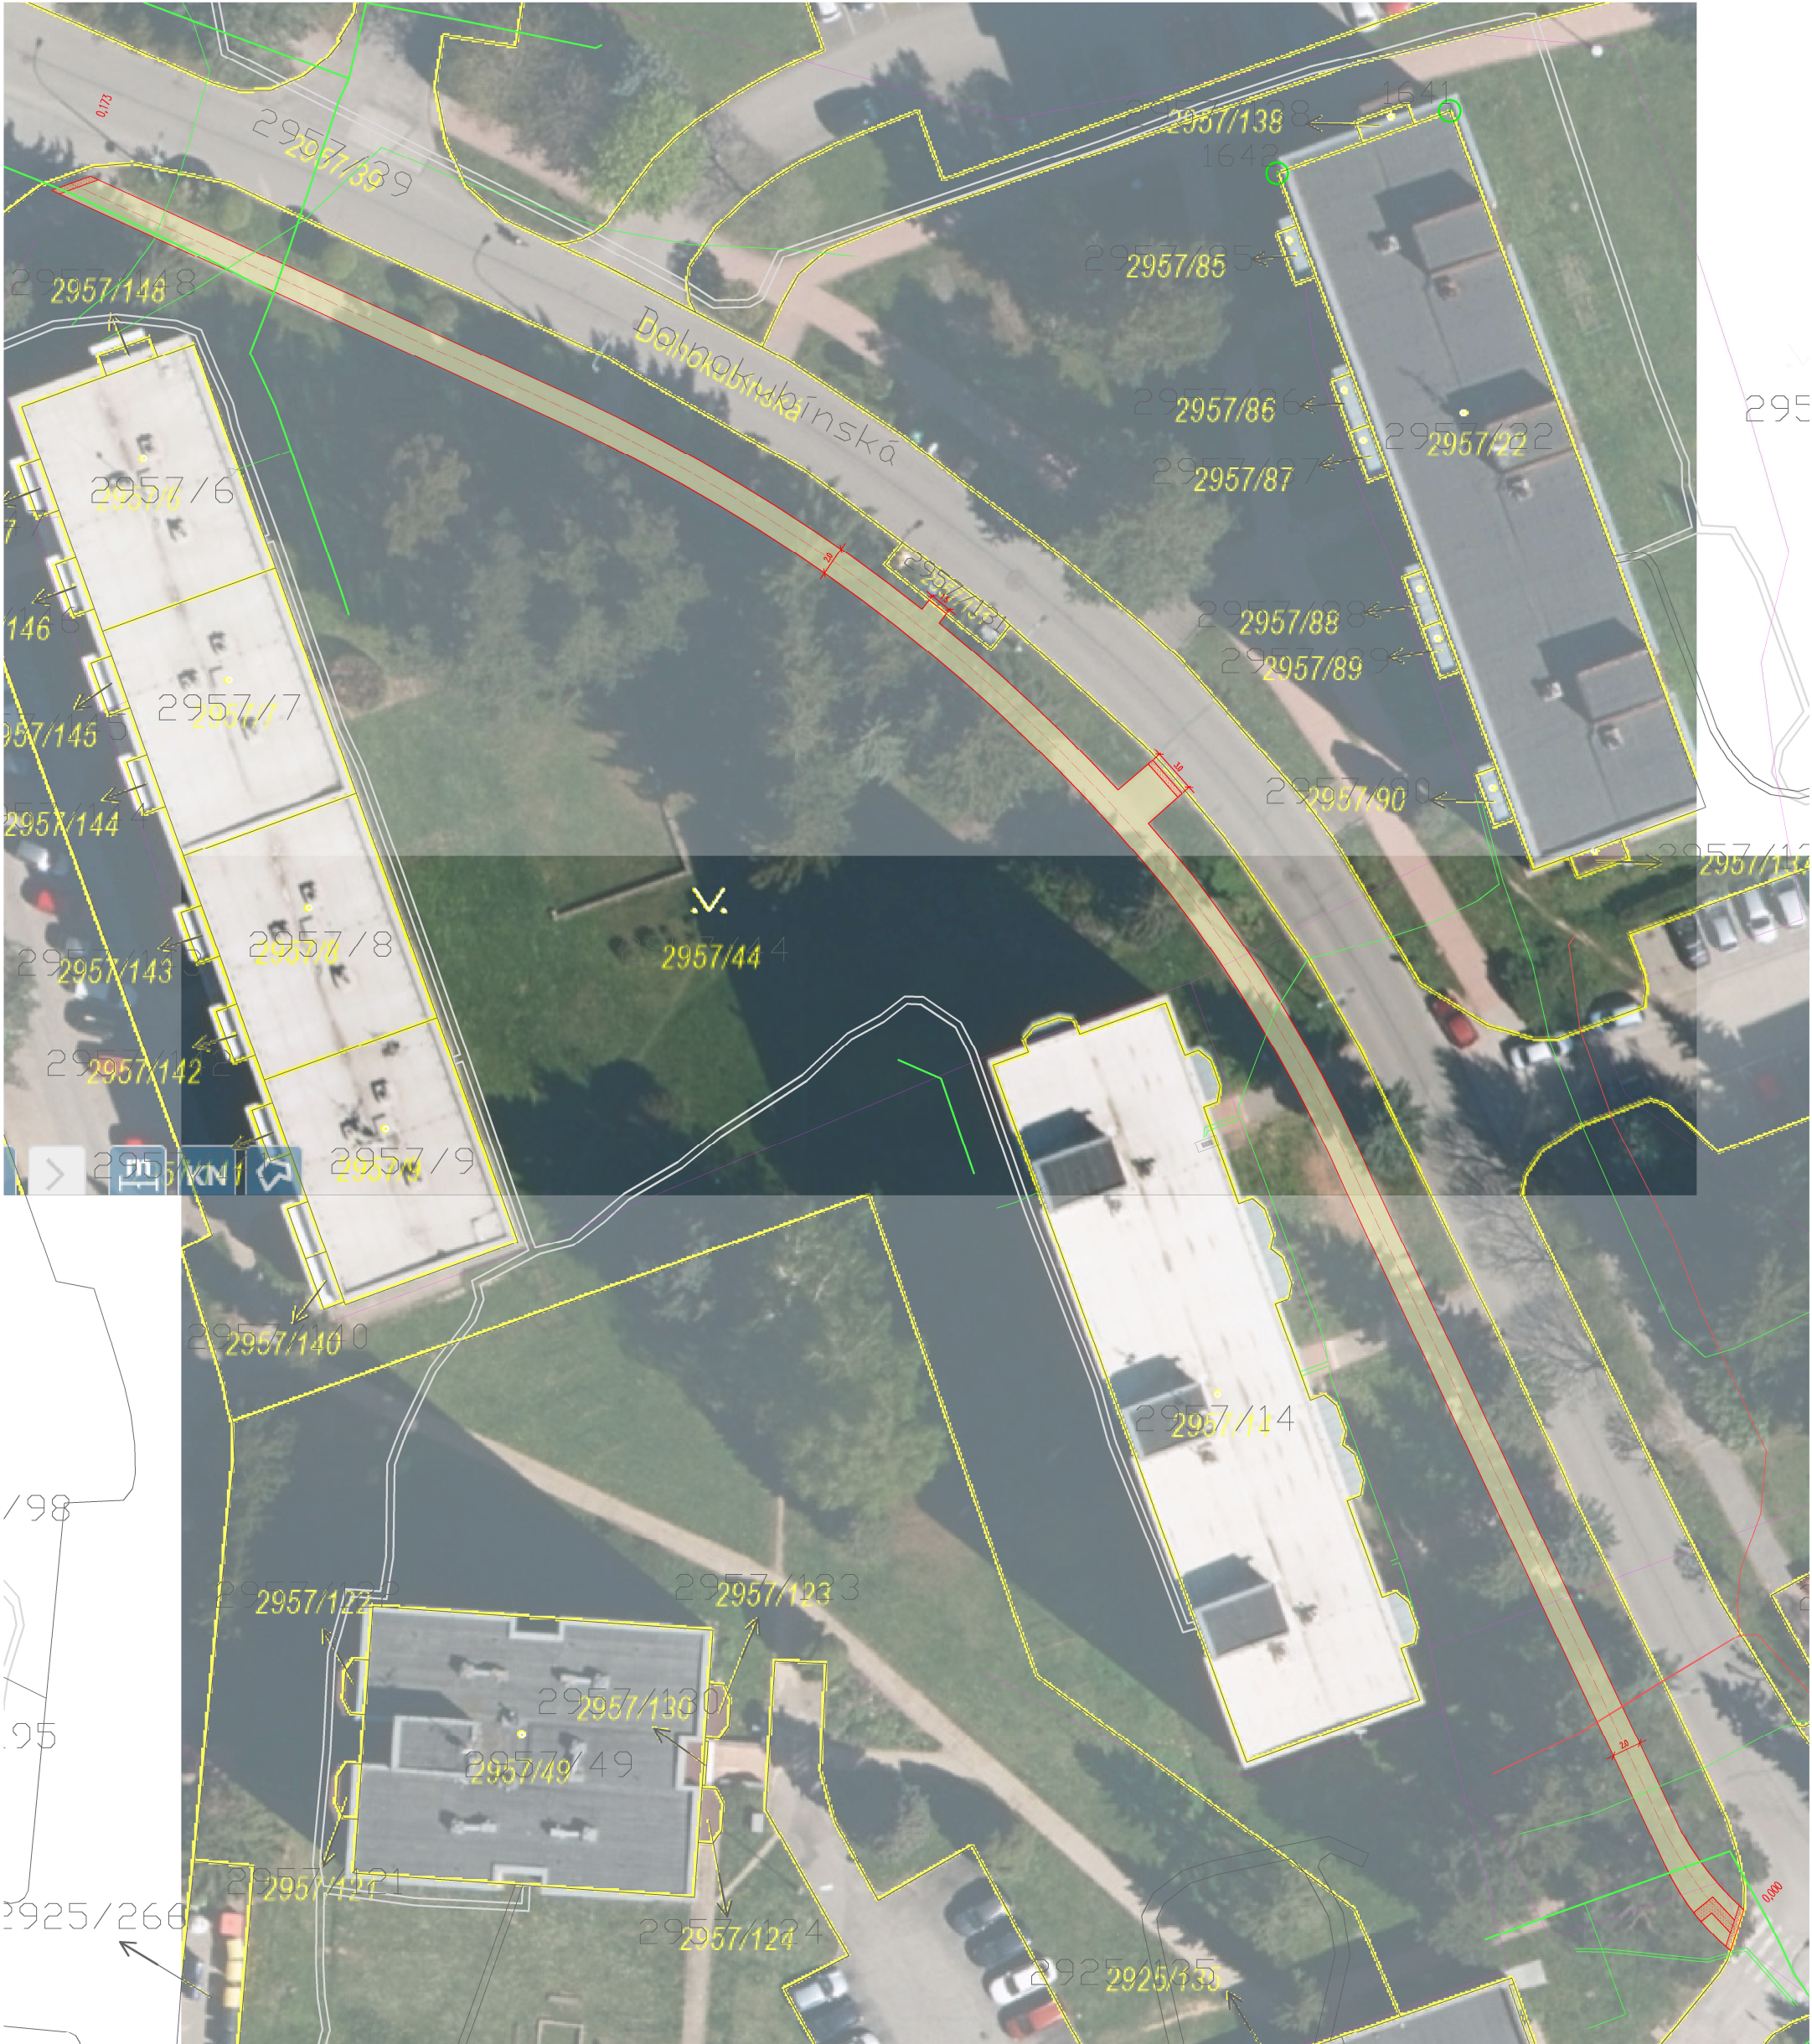

LEGENDA :

- CHODNÍK
- ZÁMKOVÁ DLAŽBA ČERVENÁ
- SLEPECKÉ PRVKY
- ZÁMKOVÁ DLAŽBA SLEPECKÁ ŠEDÁ

LEGENDA INŽENÝRSKÝCH SÍTÍ

STÁVAJÍCÍ INŽENÝRSKÉ SÍTĚ

- TELEKOMUNIKAČNÍ VEDENÍ (CETIN)
- ZEMNÍ VEDENÍ NN (E.ON)
- ZEMNÍ VEDENÍ PLYN (E.ON)

Odpovědná osoba	Vypracoval	Kontroloval			
Investor	TECHNICKÉ SLUŽBY PELHŘIMOV		Č. zak.		Č. soup.
Obec	PELHŘIMOV		Datum	3/2025	
Stavba	OPRAVA CHODNÍKŮ PELHŘIMOV CHODNÍK DOLNOKUBÍNSKÁ VLEVO		Formát	2xA4	
			Měřítko		
			Stupeň PD	DPS	
Příloha	SITUACE		Číslo přílohy D2		