


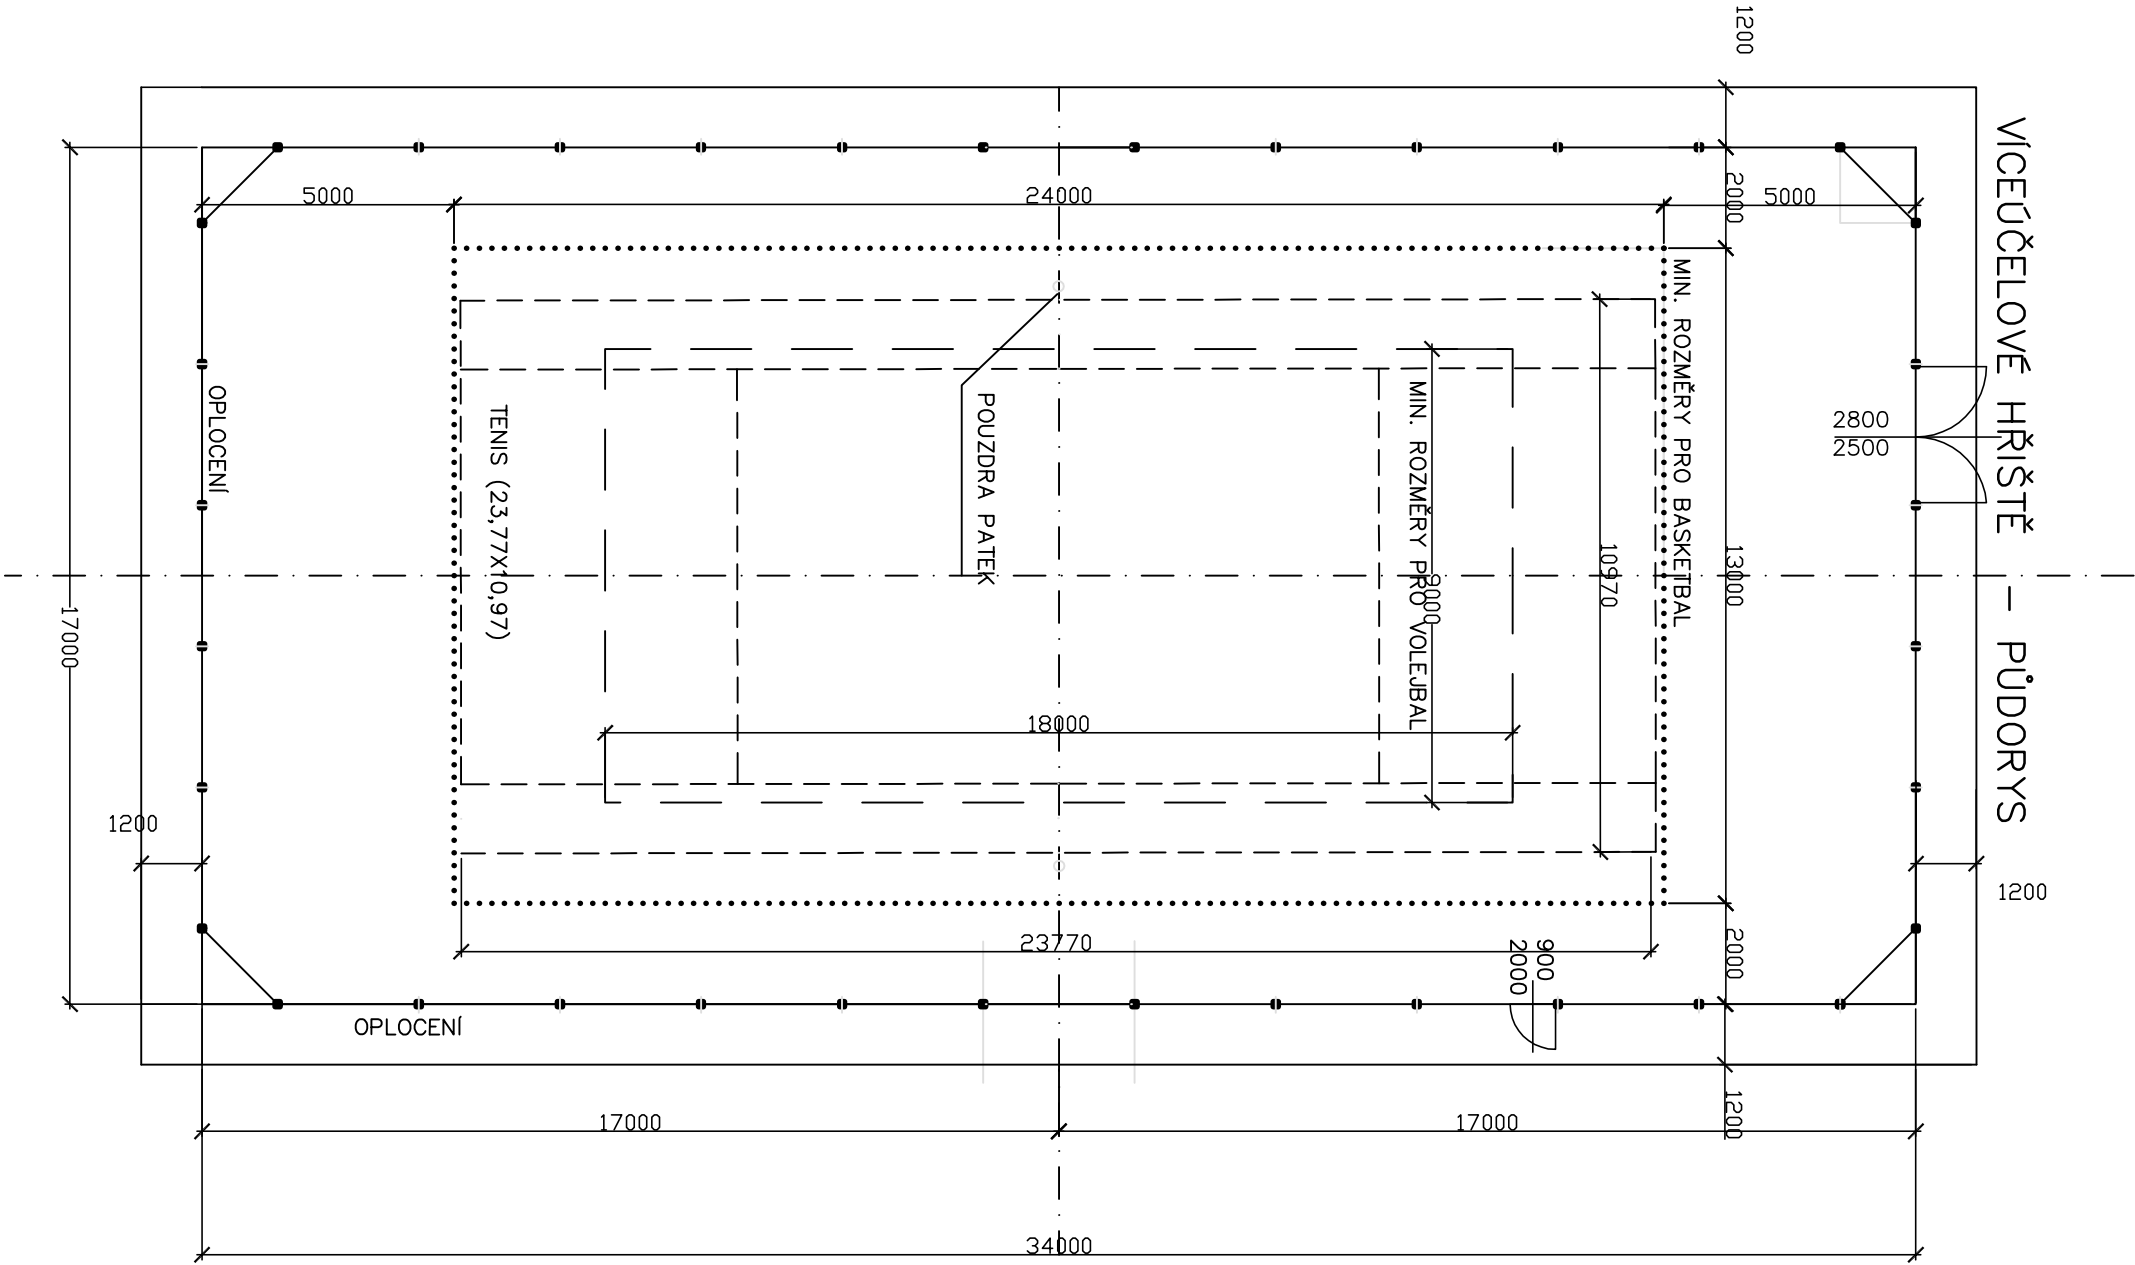

LEGENDA:

- PLOCHA VÍCEÚČELOVÉHO HRŠTĚ 17X34 = 578M²
- CHODNIK ZE ZÁMKOVÉ DLAŽBY =128,16M²
- MIN. ROZMĚRY PRO BASKETBAL 13X 24
- MIN. ROZMĚRY PRO TENIS 10,97X 23,77
- MIN. ROZMĚRY PRO VOLEJBAL 9 X 18

VED. PROJEKTU	PROJEKTANT	KRESIL	KONTROLOVAL	S.DLOUHÁ autotech. Kránský Studenec 95 DEČÍN 24 MOBIL.:420604142417 IČO 13458876 e:sonadlouhawe@seznam.cz	
	SONA DLOUHÁ				
INVESTOR	OBEC MALÁ VELEŇ			FORMÁT	A4
MÍSTO STAVBY	MALÁ VELEŇ			DATUM	10/2022
VÍCEÚČELOVÉ HRŠTĚ SE ZÁZEMÍM NA P.P.Č. 1119 K.Ú. MALÁ VELEŇ				ÚČEL	PD
				MĚŘÍTKO	1:200
				Č.ZAKÁŽKY	VU H /22
				Č.ARCHIVNÍ	
PŮDORYS				ČÍSLO KOPIE	ČÍSLO VÝKRESU