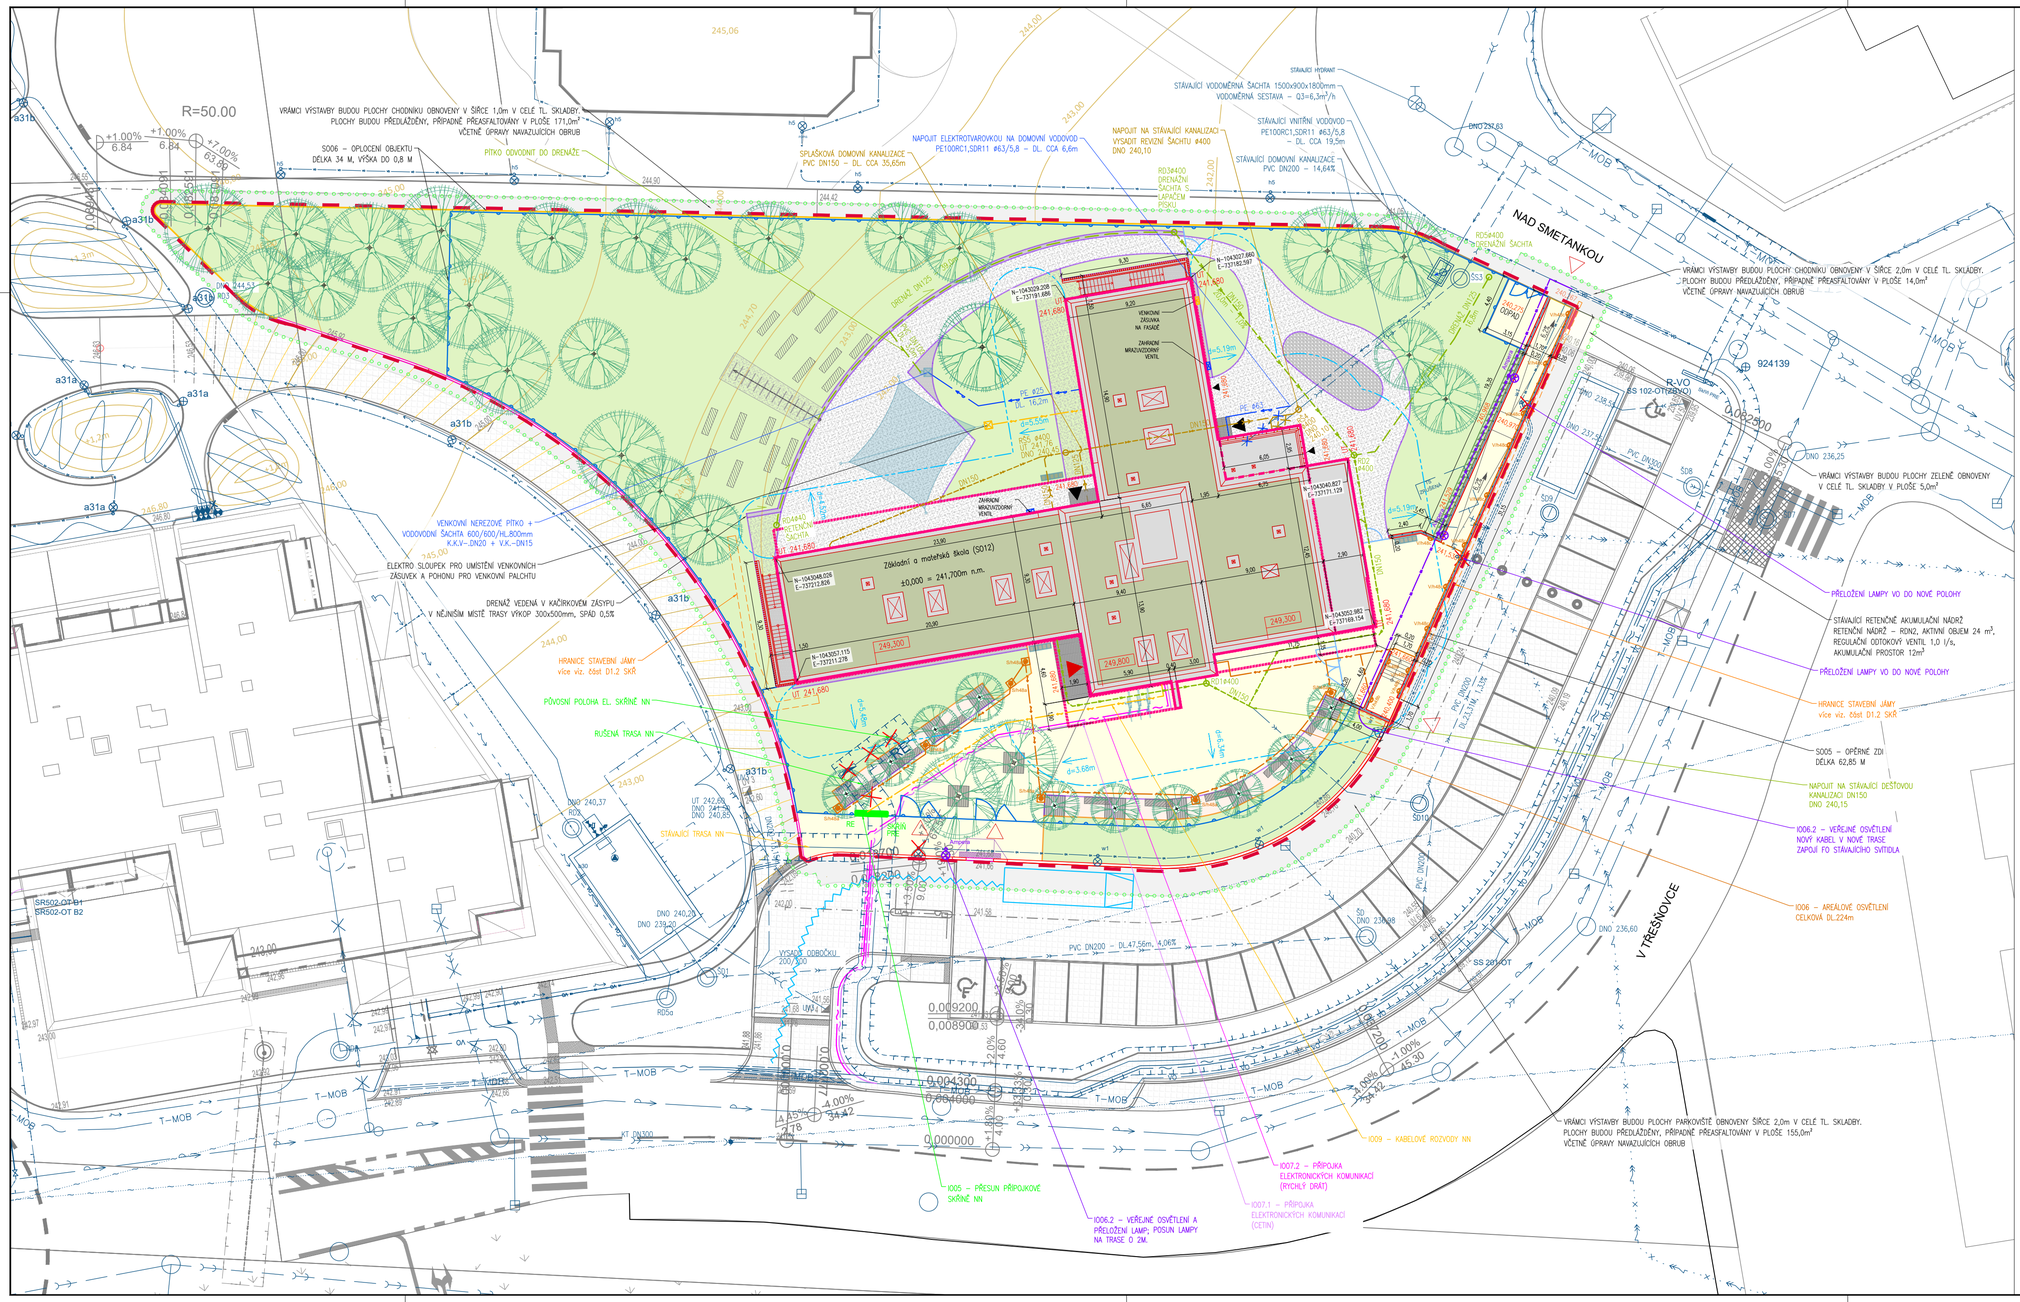
Základní a mateřská škola (SO12)
±0,000 = 241,700m n.m.
NAD SMETANKOU
V TŘEŠŇOVICE
VRÁMCI VÝSTAVBY BUDOU PLOCHY CHODNÍKU OBNOVENY V ŠÍŘCE 1,0m V CELÉ TL. SKLADBY. PLOCHY BUDOU PŘEDLAŽDĚNY, PŘÍPADNĚ PŘEASFALTOVÁNY V PLOŠE 171,0m² VČETNĚ ÚPRAVY NAVAZUJÍCÍCH OBRUB
SO06 – OPLOCENÍ OBJEKTU DÉLKA 34 M, VÝŠKA DO 0,8 M
PÍTKO ODVODNIT DO DRENÁŽE
VENKOVNÍ NEREZOVÉ PÍTKO + VODOVODNÍ ŠACHTA 600/600/HL.800mm K.K.V.–DN20 + V.K.–DN15
ELEKTRO SLOUPEK PRO UMÍSTĚNÍ VENKOVNÍCH ZÁSUVEK A POHONU PRO VENKOVNÍ PALOTHU
DRENÁŽ VEDENÁ V KAČÍRKOVÉM ZÁSYPU V NEJNIŽŠÍM MÍSTĚ TRASY VÝKOP 300x500mm, SPÁD 0,5%
HRANICE STAVEBNÍ JÁMY více viz. část D1.2 SKŘ
PŮVODNÍ POLOHA EL. SKŘÍNĚ NN
RUŠENÁ TRASA NN
STÁVAJÍCÍ TRASA NN
SPLAŠKOVÁ DOMOVNÍ KANALIZACE PVC DN150 – DL. CCA 35,65m
NAPOJIT ELEKTROTVAROVKOU NA DOMOVNÍ VODOVOD PE100RC1,SDR11 ⌀63/5,8 – DL. CCA 6,6m
NAPOJIT NA STÁVAJÍCÍ KANALIZACI VYSOKOTÍ REVIZNÍ ŠACHTU ⌀400 DN0 240,10
STÁVAJÍCÍ VODOMĚRNÁ ŠACHTA 1500x900x1800mm VODOMĚRNÁ SESTAVA – Q3=6,3m³/h
STÁVAJÍCÍ HYDRANT
STÁVAJÍCÍ VNITŘNÍ VODOVOD PE100RC1,SDR11 ⌀63/5,8 – DL. CCA 19,5m
STÁVAJÍCÍ DOMOVNÍ KANALIZACE PVC DN200 – 14,64ŠS
RD34400 DRENÁŽNÍ ŠACHTA S LAPAČEM PÍSKU
RD54400 DRENÁŽNÍ ŠACHTA
VENKOVNÍ ZÁSUVKA NA FASÁDĚ
ZÁVRTNÝ MAZOVODNÝ VENTIL
VRÁMCI VÝSTAVBY BUDOU PLOCHY CHODNÍKU OBNOVENY V ŠÍŘCE 2,0m V CELÉ TL. SKLADBY. PLOCHY BUDOU PŘEDLAŽDĚNY, PŘÍPADNĚ PŘEASFALTOVÁNY V PLOŠE 14,0m² VČETNĚ ÚPRAVY NAVAZUJÍCÍCH OBRUB
VRÁMCI VÝSTAVBY BUDOU PLOCHY ZELENĚ OBNOVENY V CELÉ TL. SKLADBY V PLOŠE 5,0m²
PŘELOŽENÍ LAMPY VO DO NOVÉ POLOHY
STÁVAJÍCÍ RETENČNÍ AKUMULAČNÍ NÁDRŽ RETENČNÍ NÁDRŽ – RDN2, AKTIVNÍ OBJEM 24 m³, REGULAČNÍ ODTOKOVÝ VENTIL 1,0 l/s, AKUMULAČNÍ PROSTOR 12m²
PŘELOŽENÍ LAMPY VO DO NOVÉ POLOHY
HRANICE STAVEBNÍ JÁMY více viz. část D1.2 SKŘ
SO05 – OPĚRNÉ ZDI DÉLKA 62,85 M
NAPOJIT NA STÁVAJÍCÍ DEŠŤOVOU KANALIZACI DN150 DN0 240,15
I006.2 – VEŘEJNÉ OSVĚTLENÍ NOVÝ KABEL V NOVÉ TRASE ZAPOJIT FO STÁVAJÍCÍHO SVÍTIDLA
I006 – AREÁLOVÉ OSVĚTLENÍ CELKOVÁ DL.224m
VRÁMCI VÝSTAVBY BUDOU PLOCHY PARKOVIŠTĚ OBNOVENY ŠÍŘCE 2,0m V CELÉ TL. SKLADBY. PLOCHY BUDOU PŘEDLAŽDĚNY, PŘÍPADNĚ PŘEASFALTOVÁNY V PLOŠE 155,0m² VČETNĚ ÚPRAVY NAVAZUJÍCÍCH OBRUB
I009 – KABELOVÉ ROZVODY NN
I007.2 – PŘÍPOJKA ELEKTRONICKÝCH KOMUNIKACÍ (RYCHLÝ DRÁT)
I007.1 – PŘÍPOJKA ELEKTRONICKÝCH KOMUNIKACÍ (CETIN)
I005 – PŘESUN PŘÍPOJKOVÉ SKŘÍNĚ NN
I006.2 – VEŘEJNÉ OSVĚTLENÍ A PŘELOŽENÍ LAMP; POSUN LAMPY NA TRASE O 2M.
SR502-OT B1
SR502-OT B2
924139
R.V.O. (SS 102-OT/B2/VO)
SS 281-OT
SS3
SD1
SD2
