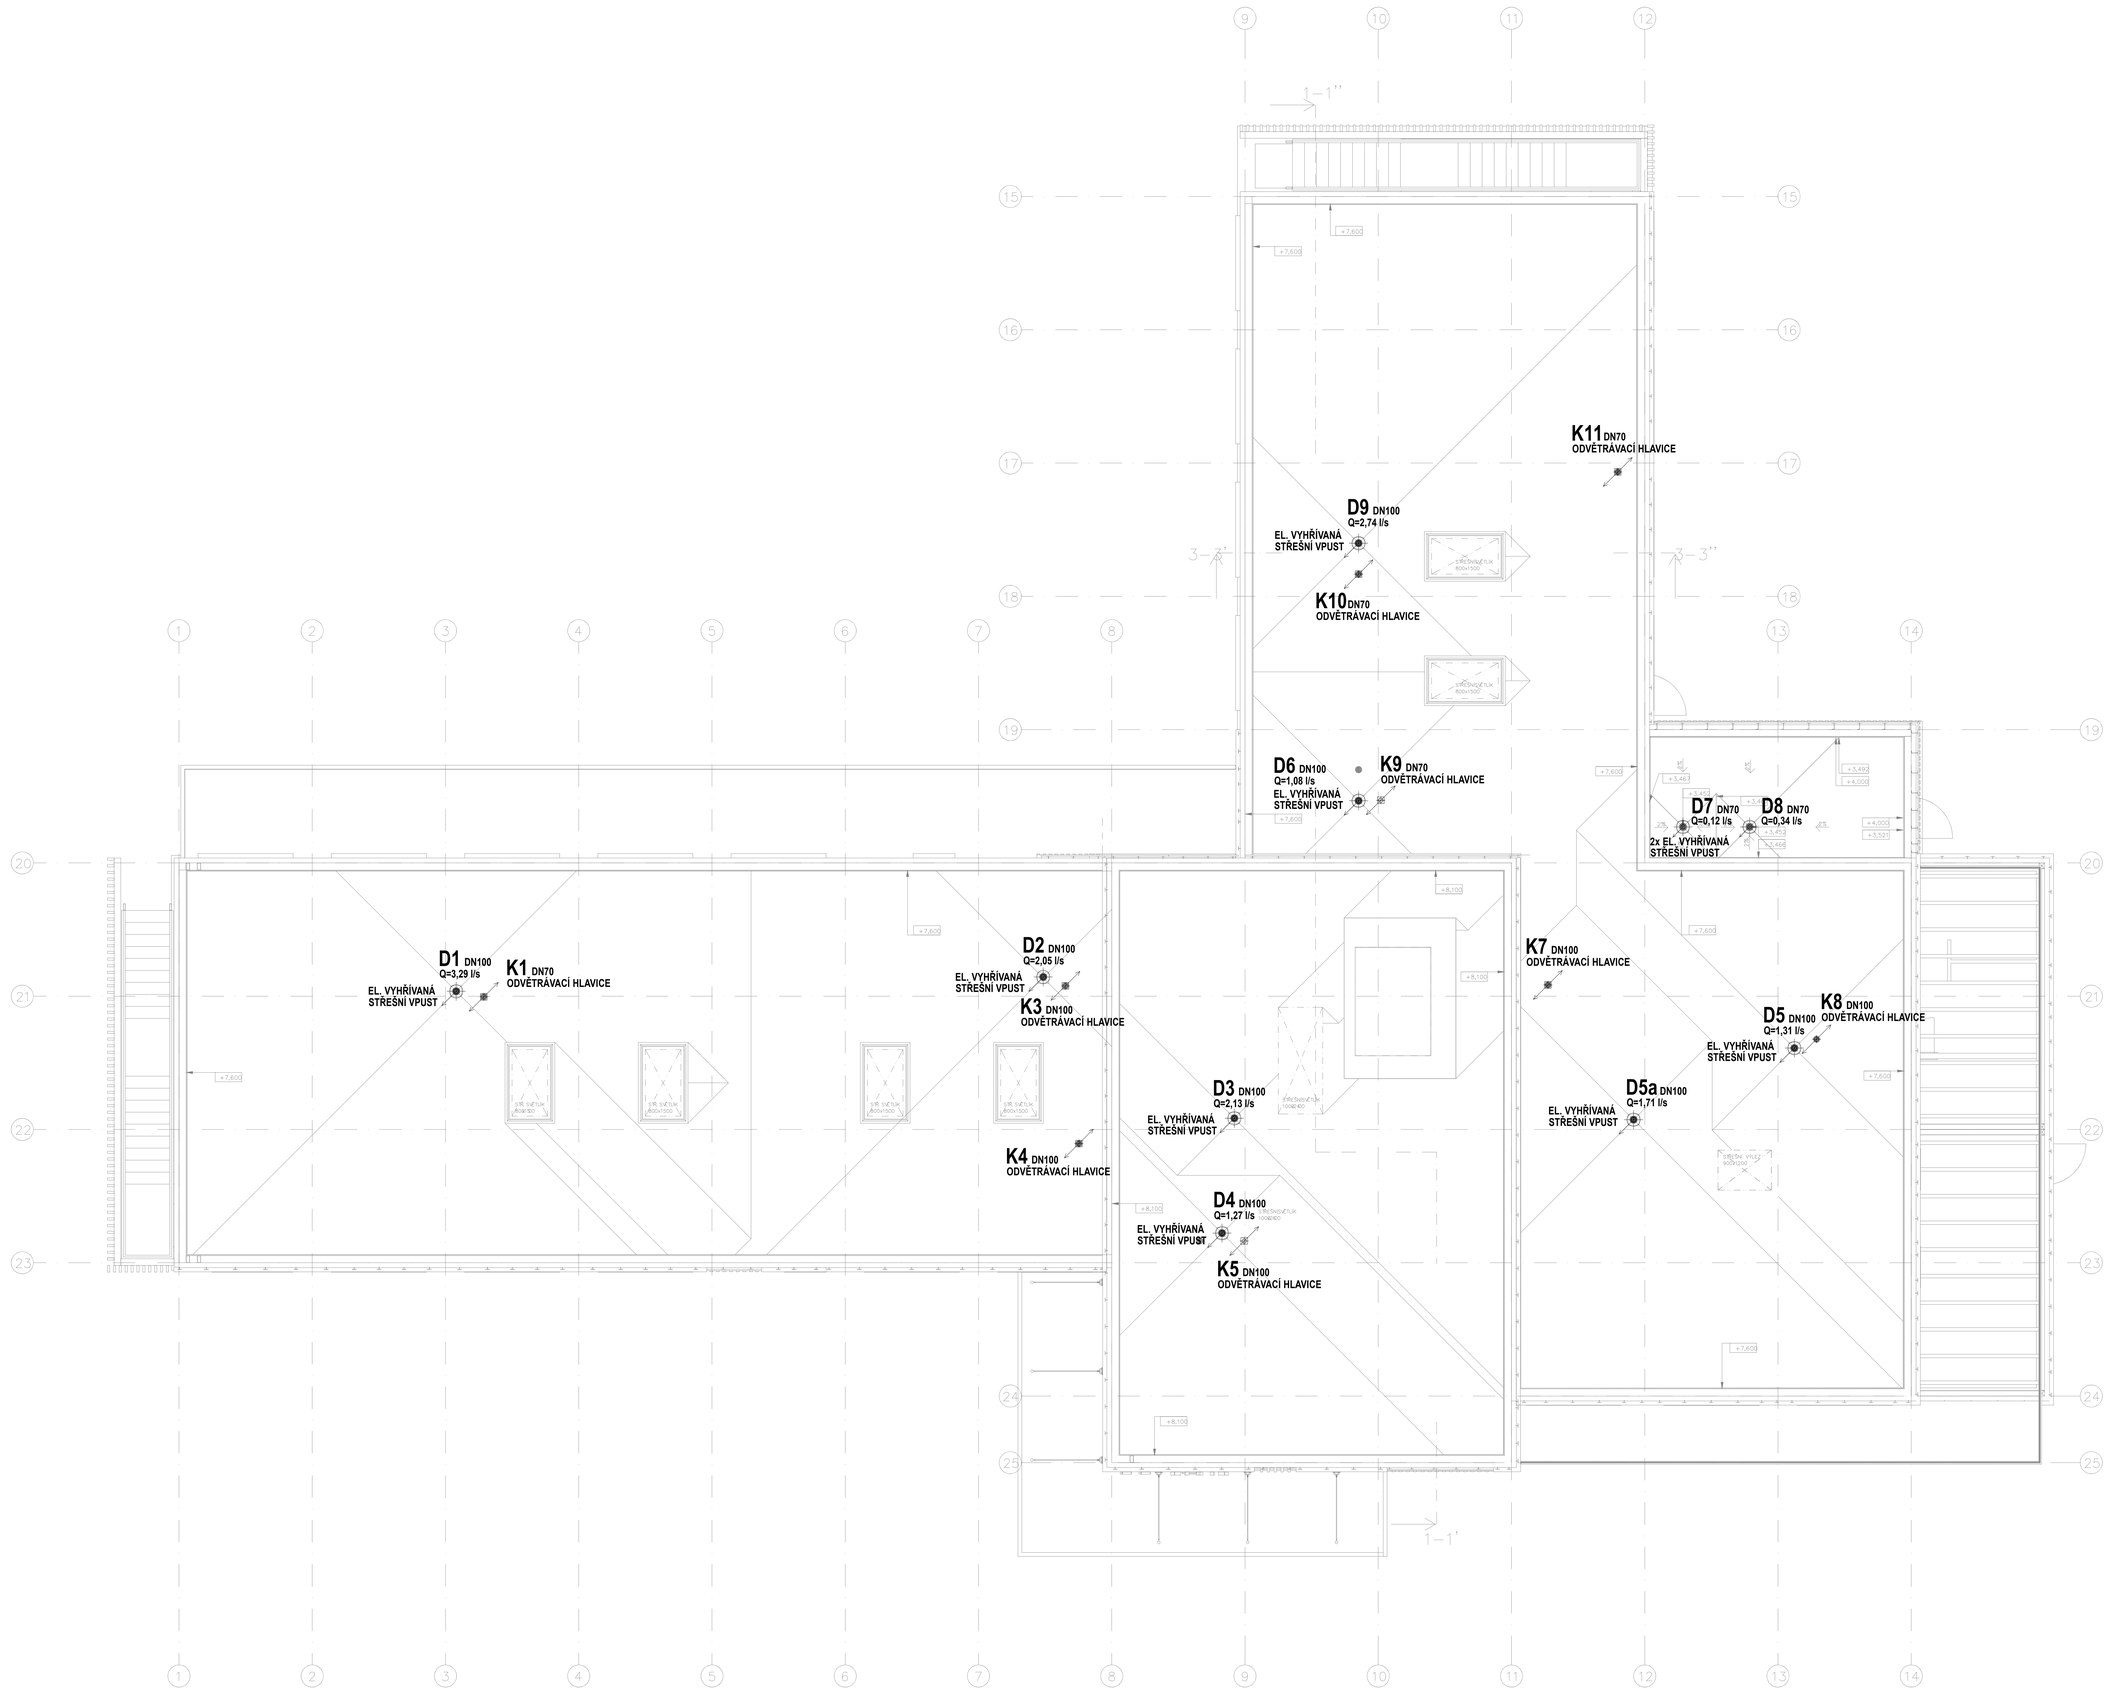

Bpv Referenční ± 0,000 = 241,700 m n.m.

Revize	Popis	Kreslil	Datum
-	-	-	-

Generální projektant:

Kaňka + Partners s.r.o.
IČO: 28209845
Adresa: Radlická 3301/68, 150 00 Praha 5
Datová schránka: mc7yxd
info@kankapartners.com
www.kankapartners.com

Zpracovatel části:

PROJEKČNÍ ATELIER
PLAMÍNKOVÉ 1755/1, ŘÍČANY
TEL: +420 212243459
FAX: +420 212243459
GSM: +420 603461881
EMAIL:ATELIER@PROPI.CZ
URL: www.PROPI.CZ

Stavebník:
Městská část Praha 9
IČO: 00063894, DIČ: CZ00063894
Sokolovská 14/324, 180 49 Praha 9 - Vysočany

Název stavby:
ZŠ a MŠ Zelené město

Místo stavby:
Adresa: Ul. V Předlicích, 190 00 Praha 9
Stavební pozemek: Předlicky [701768]
Obec: Praha [554782]

Stavební objekty:
-

Datum:	11 - 2024	Stupeň:	DPS
Formát:	18 A4	Měřítko:	1:50
Kreslil:	Martin Kreč	Kontroloval:	Ing. Petr Štěpánek

Část:
Dokumentace objektů
Zdravotně technické instalace

Výkres:
Půdorys střechy - kanalizace

Označení výkresu		Číslo výkresu	Revize
D.1.4.g	ZTI	04	-
Kód části		Profese	© Kaňka + Partners s.r.o.