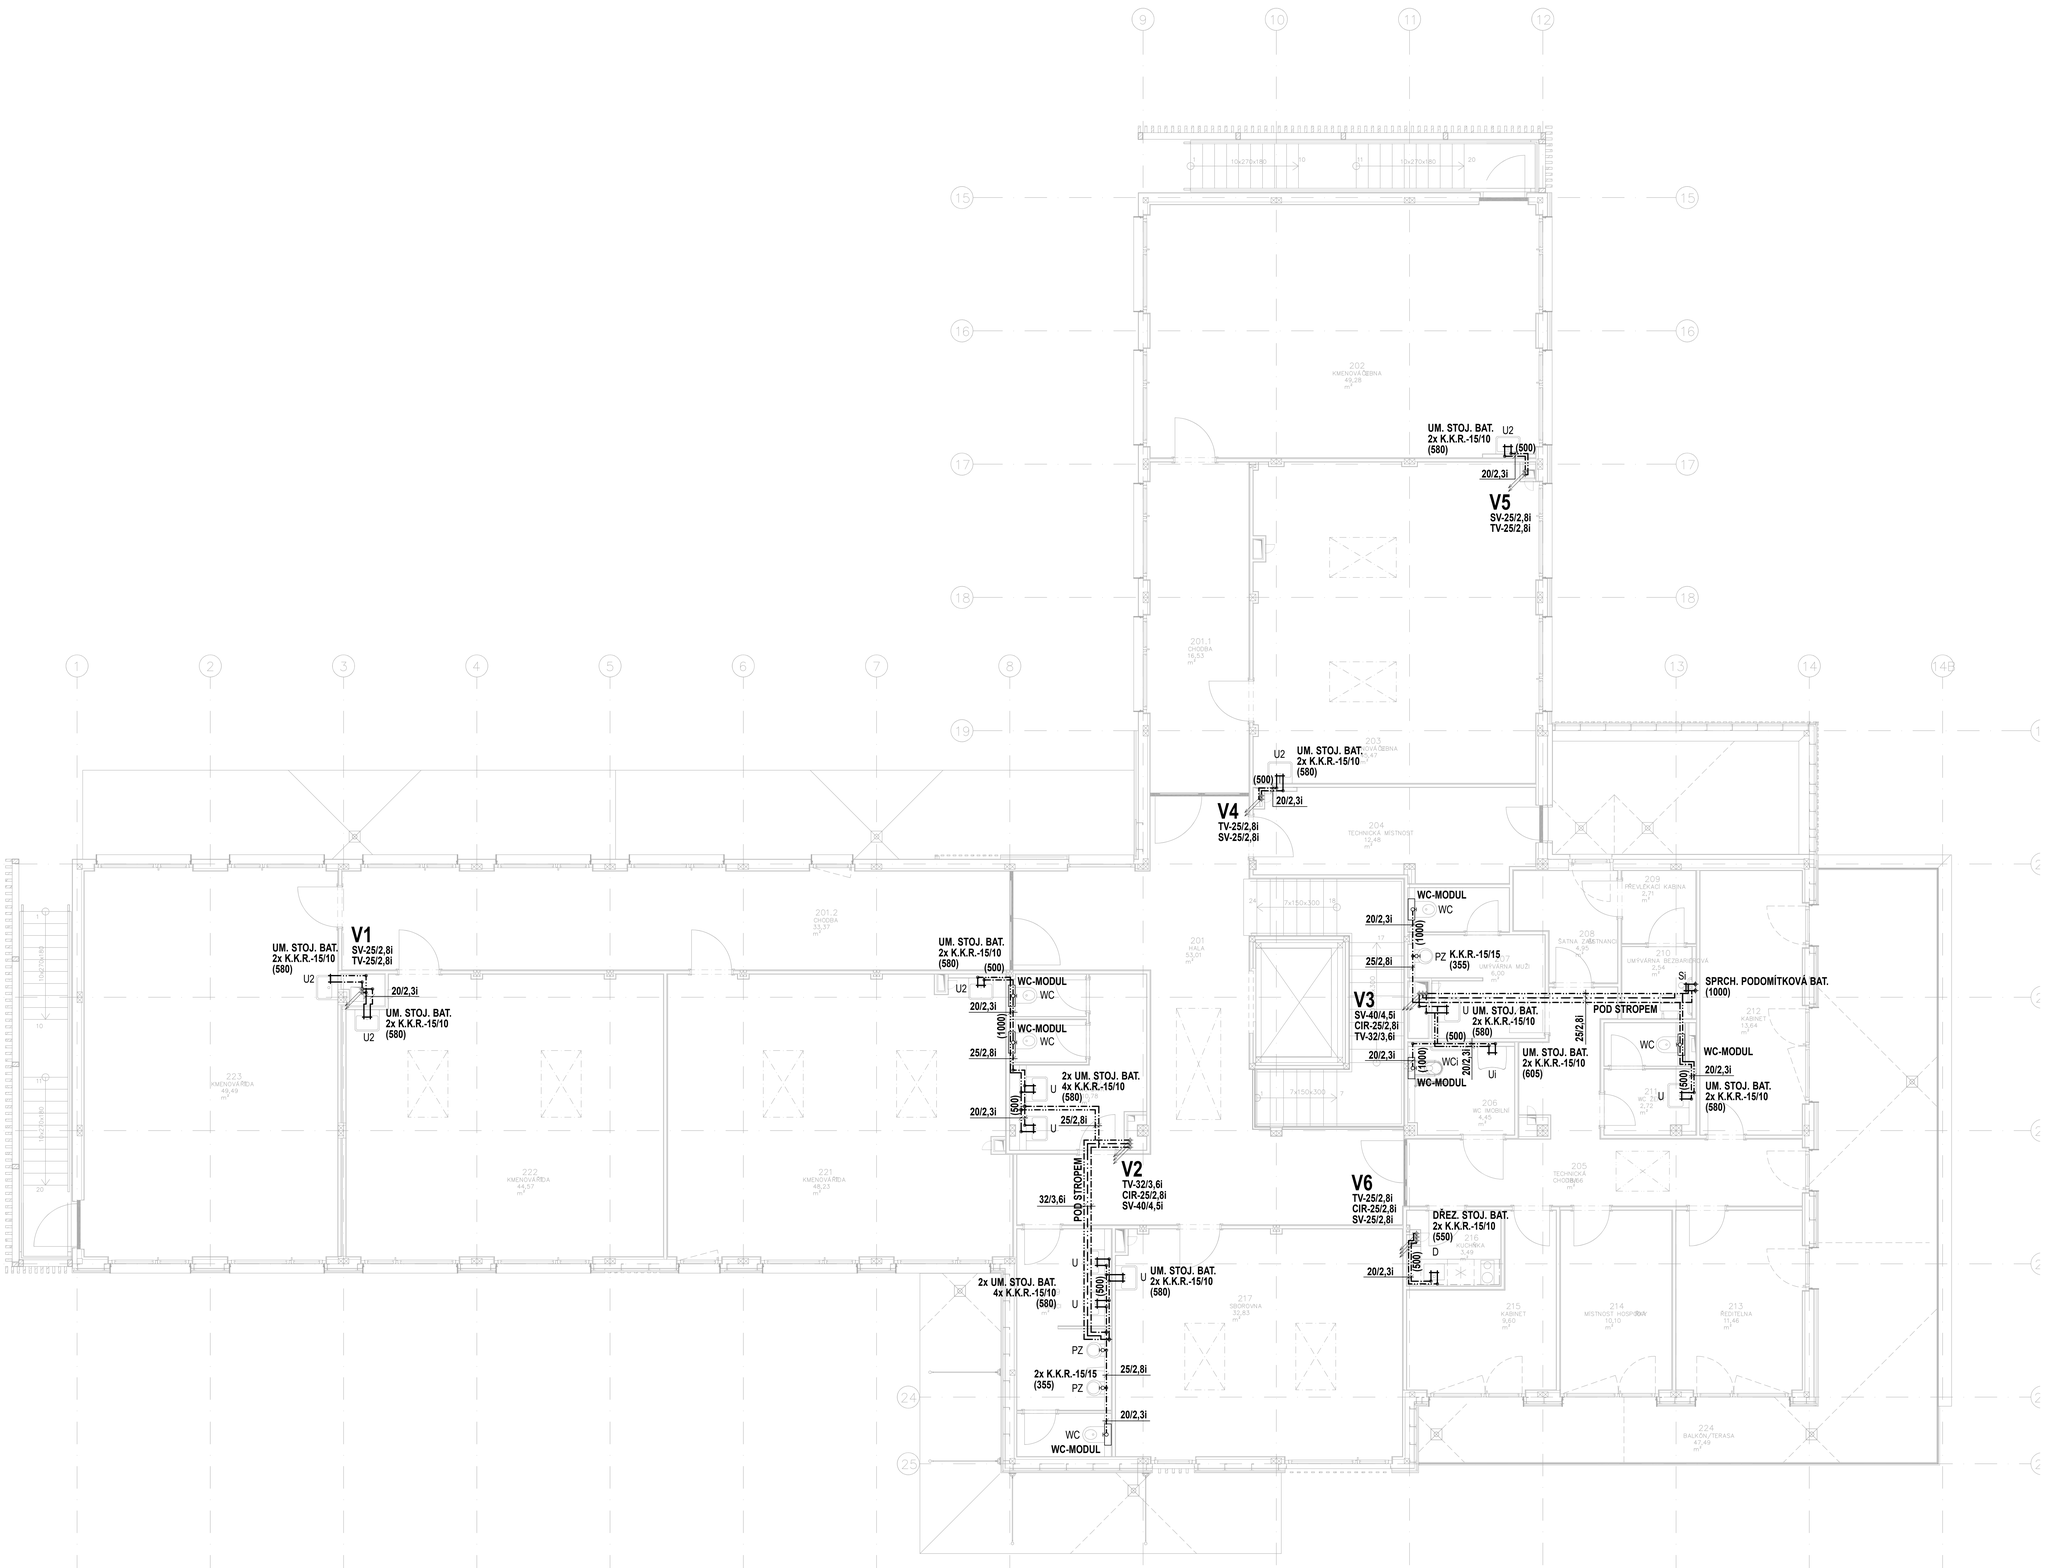

LEGENDA:

U	KERAMICKÉ UMÝVADLO
Us	KERAMICKÉ UMÝVADLO SE SENZOROVÝM SPLACHOVÁNÍM
Ud	KERAMICKÉ UMÝVADLO DĚTSKÉ
Ui	KERAMICKÉ UMÝVADLO INVALIDNÍ
WC	TOALETNÍ MÍSA ZÁVĚSNÁ
WCd	TOALETNÍ MÍSA ZÁVĚSNÁ DĚTSKÁ
WCi	TOALETNÍ MÍSA ZÁVĚSNÁ INVALIDNÍ
DO	DVOUDŘEZ
D	DŘEZ
My	MYČKA NÁDOBÍ
PZ	PISOÁR
SK	SPRCHOVÝ KOUT
VL	VÝLEVKA
VP	PODLAHOVÁ VPUST – NEREZOVÁ MŘÍŽKA
AP	AUTOMATICKÁ PRAČKA

LEGENDA ROZVODŮ:

	STUDENÁ VODA
	CIRKULACE
	TEPLÁ VODA
	SEVŘ. VZDUCHOVÁ ZDRAVÁ VODOVOD
	STRAKÁT VZDUCHOVÁ ZDRAVÁ VODOVOD

DIMENZE POUŽITÉHO POTRUBÍ:

POTRUBÍ PRO ZDRAVÉ ROZVODY
MATERIÁL PP-RCT DIN 16

16	2,2	12,6
20	2,8	14,4
25	3,5	18,0
32	4,4	23,2
40	5,5	29,0
50	6,9	36,2
63	8,6	45,8

DN – MOŽNÉ HODNOTY POTRUBÍ
S – MÍŇOŠ HODNOTY POTRUBÍ
t – TLOŠŤKA STĚNY POTRUBÍ

STOUPACÍ POTRUBÍ PROCHÁZEJÍCÍ (PŘES STROP A PODLAHU)
STOUPACÍ POTRUBÍ KLESAJÍCÍ (PŘES PODLAHU)
STOUPACÍ POTRUBÍ STOUPAJÍCÍ (PŘES STROP)

Bpv Referenční s 0,000 = 241,700 m.n.m.

Revize	Popis	Kreslil	Datum
-	-	-	-

Generální projektant:

Kaňka + Partners s.r.o.
IČO: 28309945
Adresa: Radlická 330/168, 150 00 Praha 5
Datová schránka: mrc7yud
info@kankapartners.com
www.kankapartners.com

Zpracovatel části:

PROJEKČNÍ ATELIÉR
PLAMÍNKOVÉ 1755/1L, Běchovice
TEL: +420 212424309
FAX: +420 212424309
GSM: +420 602401881
EMAIL: atelier@propi.cz
URL: WWW.PROPI.CZ

Stavebník:
Městská část Praha 9
IČO: 00063894, DIČ: CZ00063894
Sokolovská 14/324, 190 49 Praha 9 - Vysočany

Název stavby:
ZŠ a MŠ Zelené město

Místo stavby:
Adresa: Ul. V Předhůří, 190 00 Praha 9
Katastrální území: Hrdlořezy [731150]
Obec: Praha [554782]

Stavební objekty:
-

Datum	11 - 2024	Stupeň	DPS
Format	18 A4	Měřítko	1:50
Kreslil	Martin Kneč	Konstruoval	Ing. Petr Štěpánek

Část:
Dokumentace objektů
Zdravotně technické instalace

Výkres:
Půdorys 2.NP - vodovod

Označení výkresu		Číslo výkresu	Revize
D.1.4.g	ZTI	06	-
Klíč části	Profese	© Kaňka + Partners s.r.o.	