


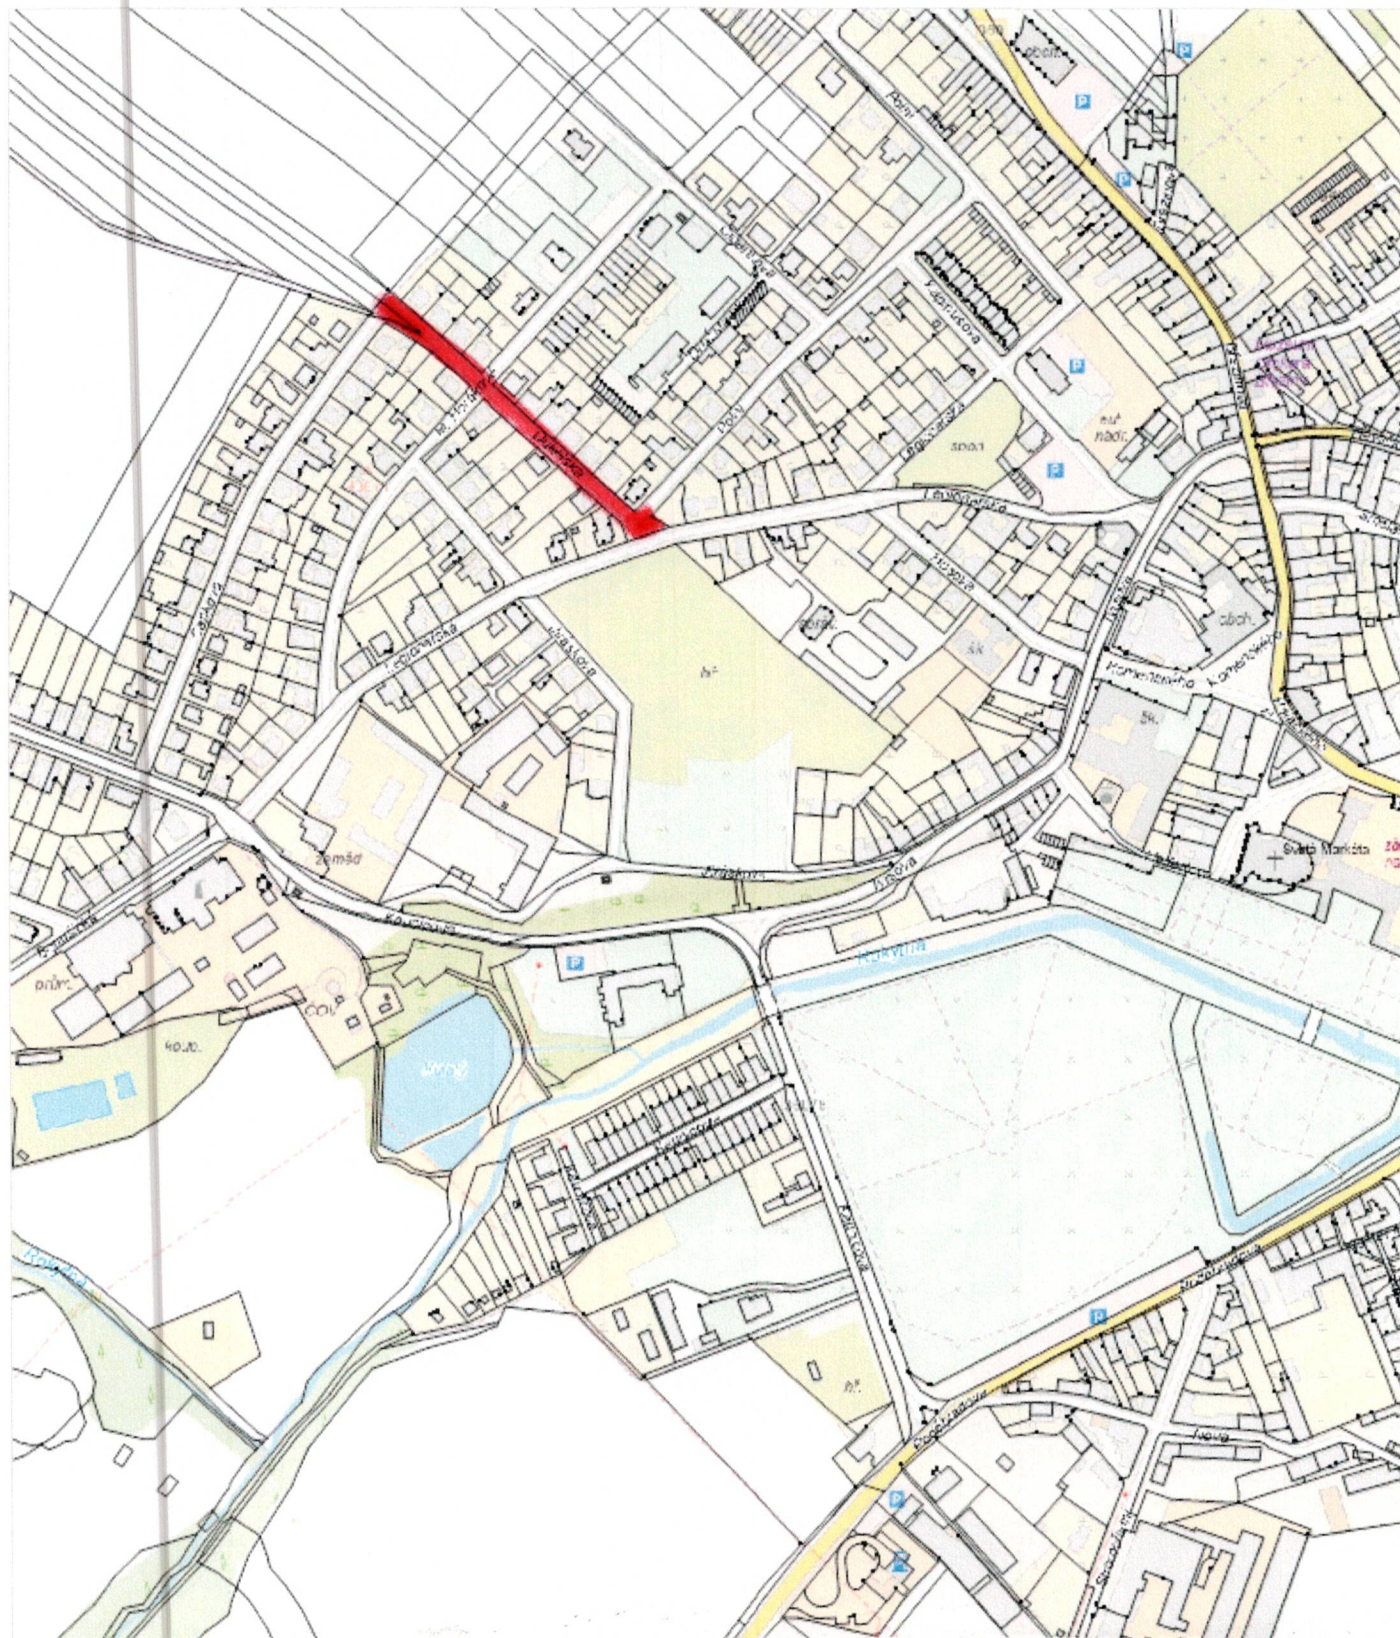

VEDOUČÍ PROJEKTANT		PROJEKTANT	VYPRACOVAL	ING. BOHUMIL BEROUN projektování staveb Slunná 1137 , 674 01 Třebíč IČO 604 07 336	
ING. B. BEROUN		ING. B. BEROUN	ING. B. BEROUN		
POZEMEK: parc.č. 3176/6 , 2472/14,15				KÚ: Jaroměřice n.Rok.	
INVESTOR: Město Jaroměřice n.Rok. , nám.Míru 2 , 675-51					
AKCE: SO101-105 OPRAVA KOMUNIKACÍ A ZP SO302 DEŠŤOVÁ KANALIZACE SO401 VEŘEJNÉ OSVĚTLENÍ ul. Dukelská , Jaroměřice n/R. , p.č. 3176/6				FORMÁT	1 A4
				DATUM	02 / 2026
				STUPEN	PZM
				Č. ZAKÁZKY	02 / 2026
VÝKR.: SITUACE PŘEHLEDNÁ				MĚŘÍTKO	Č. VÝKRESU
				1:5000	C.1.